



Řez 1

1 : 50

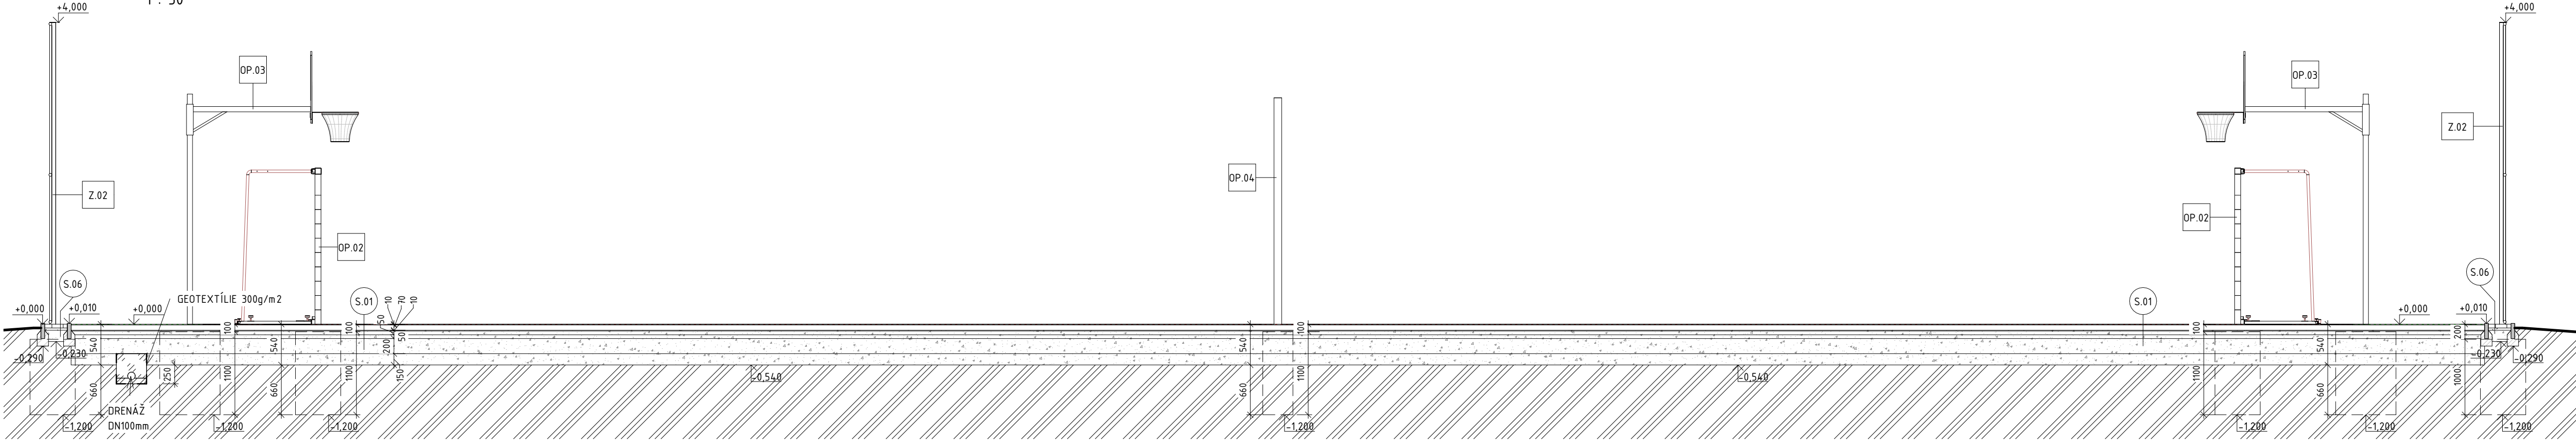

Řez 2

1 : 50

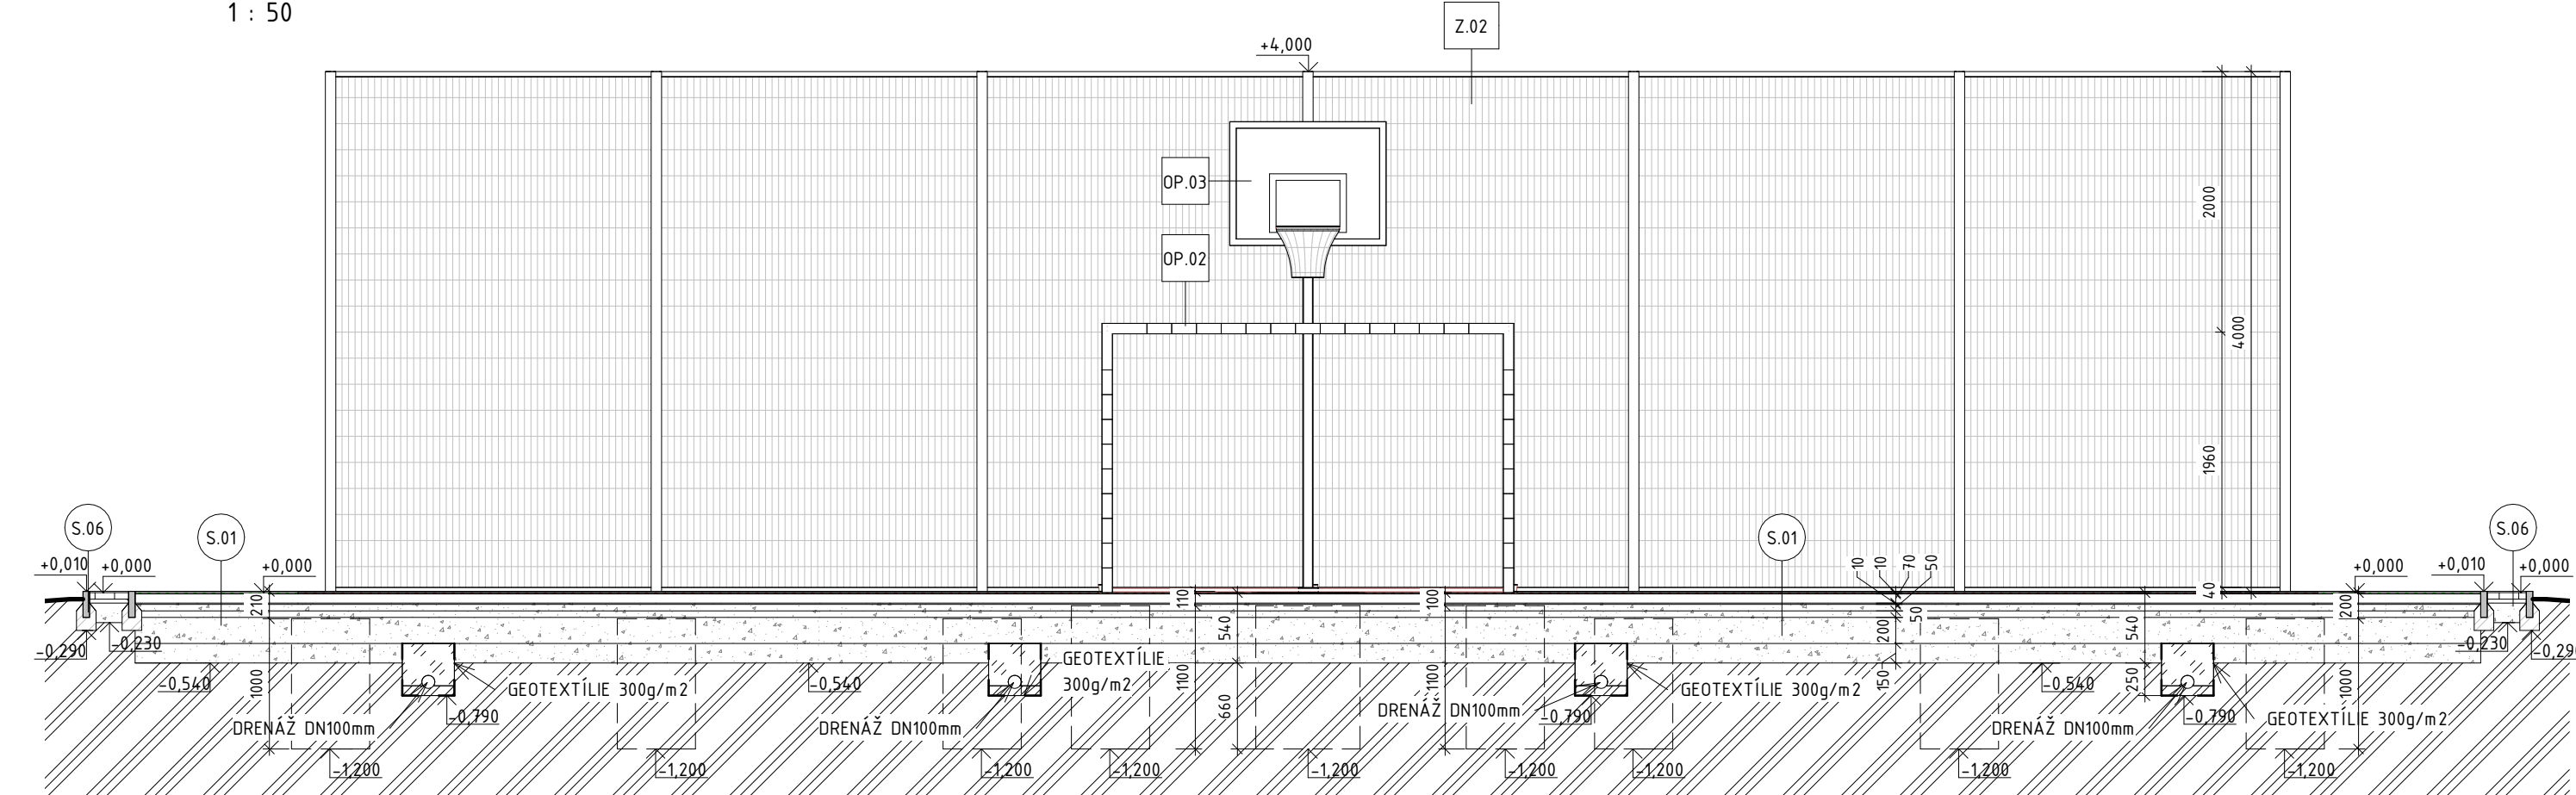



MULTIFUNKČNÍ HRŠTĚ S ATLETICKÝM OVÁLEM A DOSKOČIŠTĚM PŘI ZŠ KRESTOVA 36A, OSTRAVA – HRABŮVKA

SO02 – MULTIFUNKČNÍ HRŠTĚ

- PŘEDPOKLÁDÁ SE SEJMUTÍ SVRCHNÍ VRSTVY ZEMINY (ORNICE) V TL. cca 150 mm.
- ZEMNÍ PLÁŇ SE UPRAVÍ TAK, ABY ODPOVÍDALA PŘEDPOKLÁDANÉMU SKLONU POVRCHU SE SPÁDEM 0 - 1%. ZEMNÍ PLÁŇ MUSÍ BÝT POVRCHOVĚ UPRAVENÁ TAK, ABY BYLO ZARUČENO JEJÍ ODVODNĚNÍ.
- MINIMÁLNÍ ÚNOSNOST NA PLÁŇI JE 30 MPa. (BUDE OVĚŘENO NA STAVBĚ).
- VEŠKERÉ MATERIÁLY A PRVKY JSOU POUŽITY DLE TECHNOLOGICKÝCH LISTŮ, DETAILŮ A TECHNOLOGICKÝCH PŘEDPISŮ VÝROBCE S ORIGINÁLNÍMI A DOPORUČENÝMI DOPLŇKY.
- REFERENČNÍ VÝROBKY UVEDENÉ NA VÝKRESECH A PŘÍLOHÁCH SLOUŽÍ PRO URČENÍ STANDARDU A MOHOU BÝT PŘI DODRŽENÍ PARAMETRŮ NAHRAZENY VÝBĚROVÝM ŘÍZENÍM.
- VEŠKERÉ BAREVNÉ ODSÍNY BUDOU UPŘESNĚNY STAVEBNÍKEM V PRŮBĚHU REALIZACE STAVBY NA ZÁKLADĚ VZORKŮ.

±0,000 = +241,810 m.n.m.

VYPRACOVAL:		 Kotojedská 2588, 767 01 Krom.říž	
Ing. Jiří Krasnovský			
ZODP. PROJEKTANT:		 OSTRAVA-JIH	
Ing. Petr Kostka			
INVESTOR:		Statutární město Ostrava, městský obvod Ostrava-Jih	
MÍSTO STAVBY:		Ostrava Hrabůvka parc. č. 434/19	
ČÁST PD:		Achitektonicko-stavební řešení	
NÁZEV AKCE:		Multifunkční hřiště s atletickým oválem a doskočištěm při ZŠ Krestova 36A, Ostrava - Hrabůvka	
NÁZEV VÝKRESU:		SO02 - Řezy	
		FORMÁT: 4x4	
		DATUM: 08/2024	
		STUPEŇ PD: DPS	
		MĚŘÍTKO: 1:50	
		ČÍSLO VÝKRESU: D.1.1.b_04	