



## 1 NP - půdorys

1 : 50

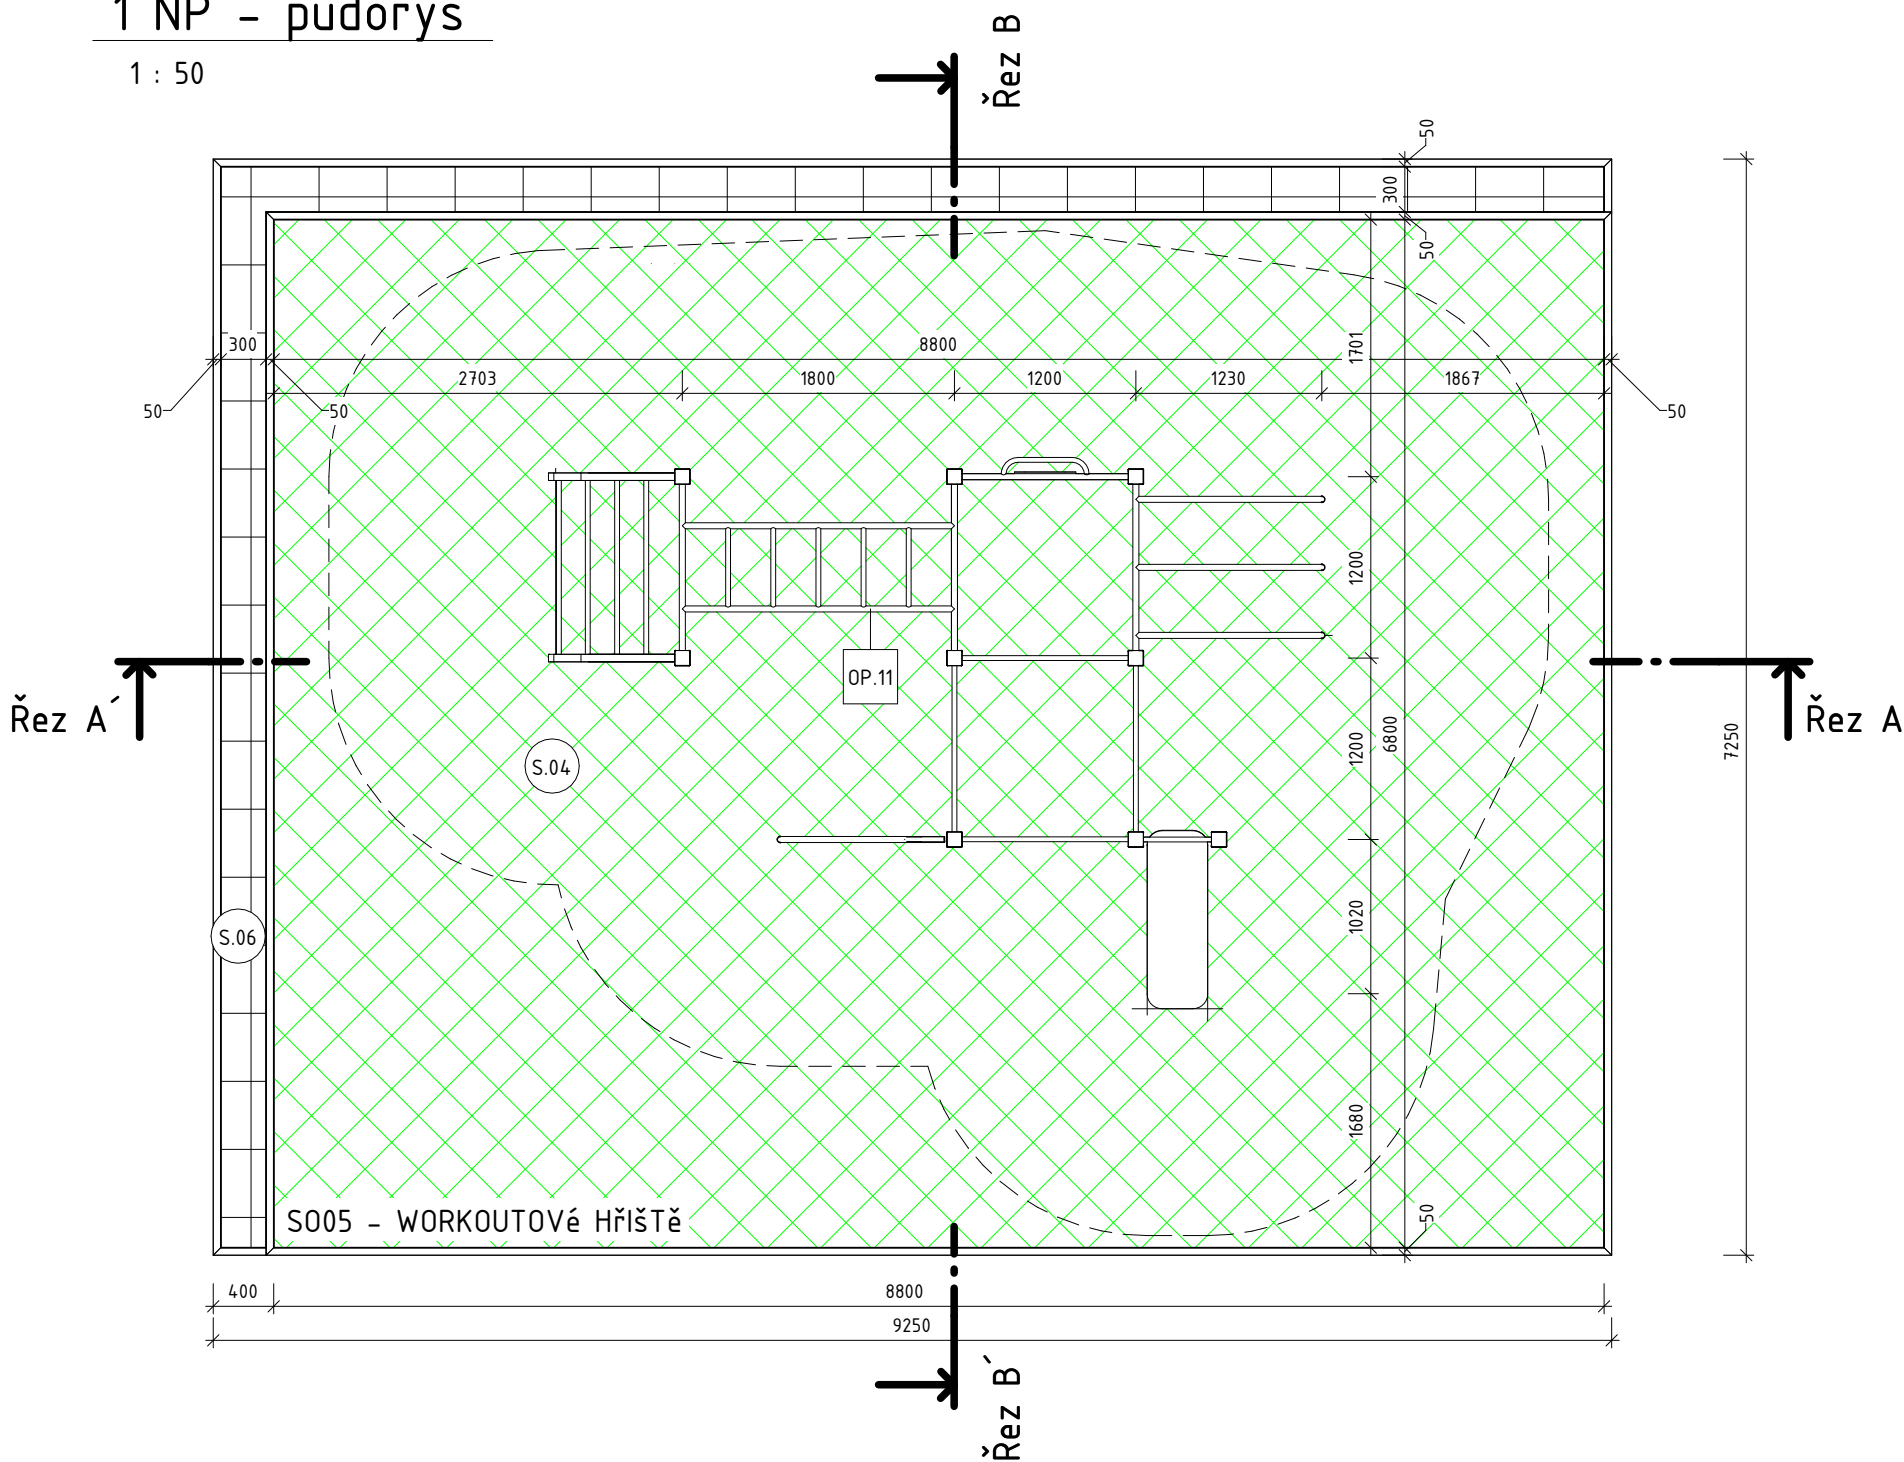

## 1 NP - základy

1 : 50

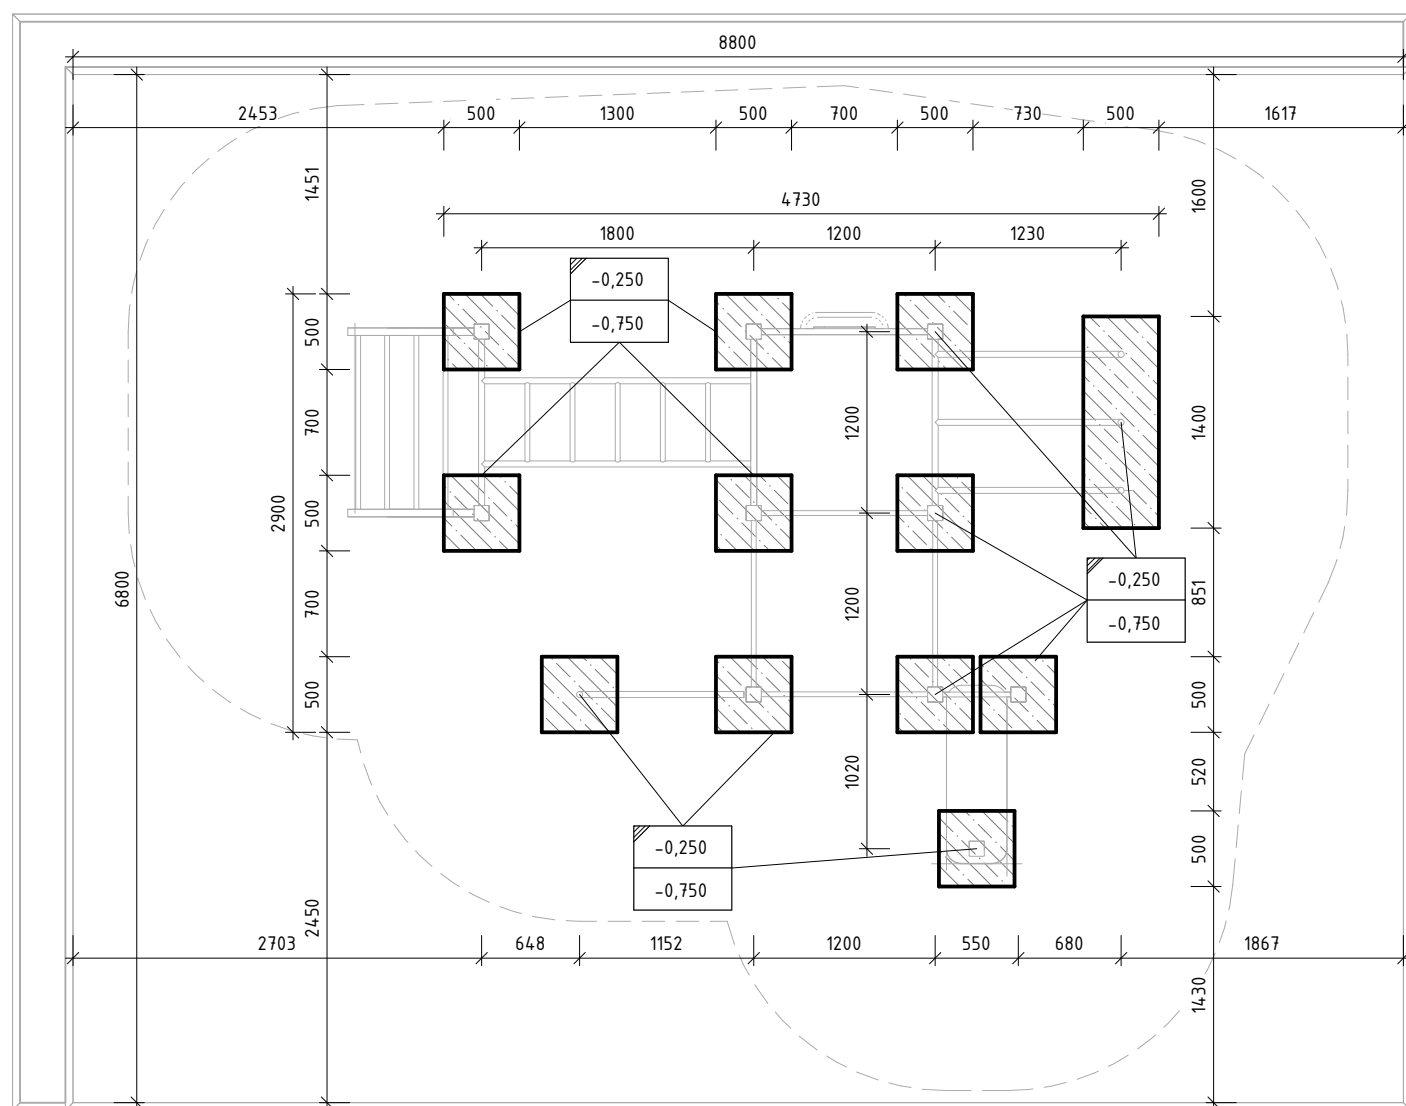

## LEGENDA MATERIÁLŮ

- TARTANOVÝ POVRCH TYPU TPV (barva zelená)
- PÁS BETONOVÉ DLAŽBY 300x300 tl. 50mm  
LEMOVÁN OBRUBAMI tl. 50mm
- BETON C 25/30
- VRSTVY KAMENIVA
- STÁVAJÍCÍ TERÉN
- LEMUJÍCÍ BETONOVÁ OBRUBA

MULTIFUNKČNÍ HŘIŠTĚ S ATLETICKÝM OVÁLEM A DOSKOČIŠTĚM PŘI ZŠ KRESTOVA 36A, OSTRAVA – HRABŮVKA


### S005 - WORKOUTOVÁ SESTAVA

- Dopadová plocha s tartanovým povrchem z TPV granulátu tl. 13 mm.
- sestava v barevném provedení - povrchová úprava nátěr
- dopadový prostor 1,5m od konstrukce
- Nosná konstrukce workoutové sestavy je vyrobena z konstrukční oceli (kovový profil 100 x 100 x 3 mm), která je proti korozi chráněna povrchovou úpravou zinkováním a vypalovanou barvou KOMAXIT dle odstínu RAL. Tyto konstrukce jsou kotveny na betonové patky prostřednictvím pozinkovaných kotev. Veškeré další kovové prvky např. madla, bradla, atd. jsou také upravovány zinkováním a vypalovanou barvou KOMAXIT dle odstínu RAL.
- Veškeré desky lavic a stepů jsou vyrobeny z vysoce kvalitního plastu HDPE (vysokotlaký, celoprobarvený polyetylen, který se vyznačuje vysokou barevnou stálostí, odolností proti UV záření
- Veškerý spojovací materiál je pozinkovaný nebo nerezový.

Vybavení workoutové sestavy: 4x hrazda, 2x bradla, ručkovadlo, půlbradlo, lavice šikmá, žebřík s deskou, šikmé ručkovadlo, madlo.


Barevná varianta: modročerná

- Minimální prostor 6,65 m x 8,1 m
- Rozměr zařízení d. š. v.: 3,65 m x 5,1 m x 2,51 m
- Výška volného pádu: 1,5 m
- Dopadová plocha: dle normy ČSN EN 16630
- Určení: exteriér
- Nosnost: 702 kg
- Max. počet uživatelů: 9

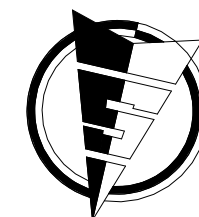


## Řez A

1 : 50

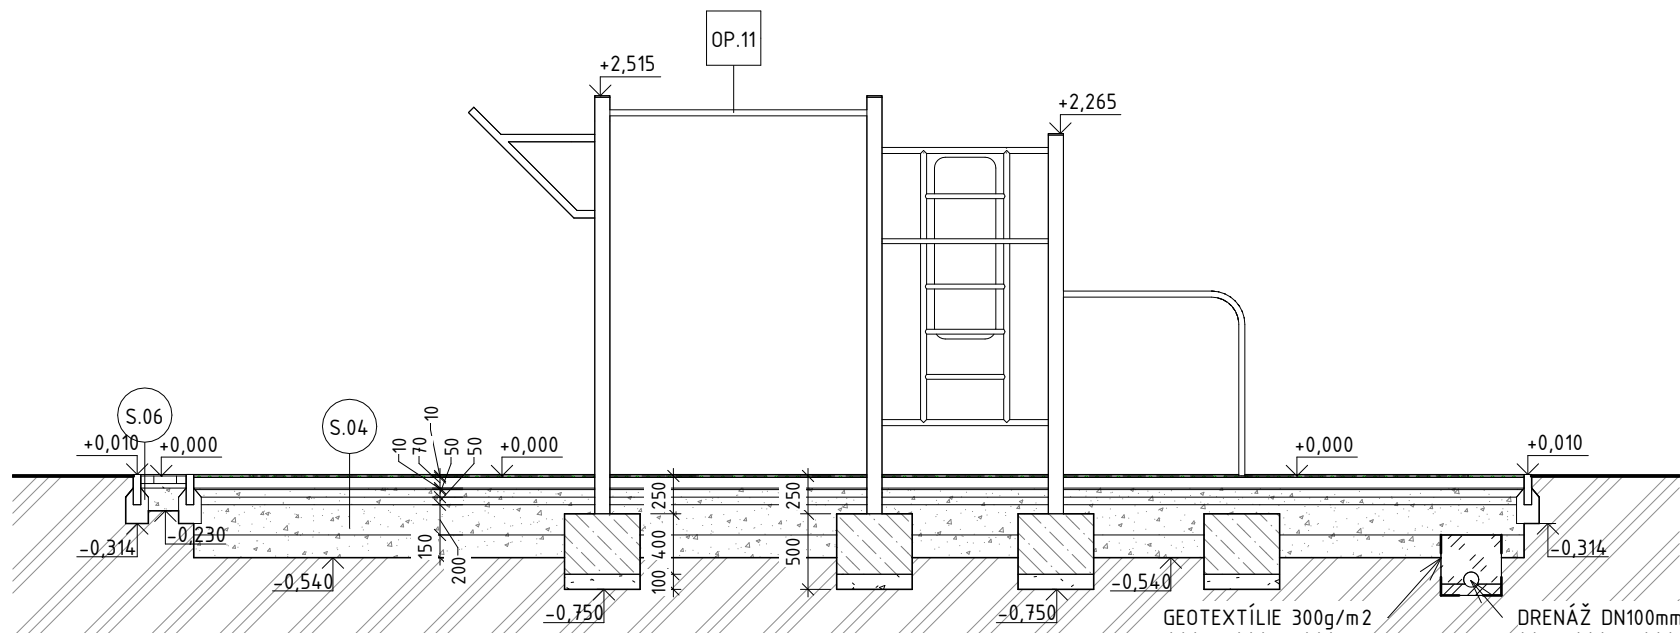



## Řez B

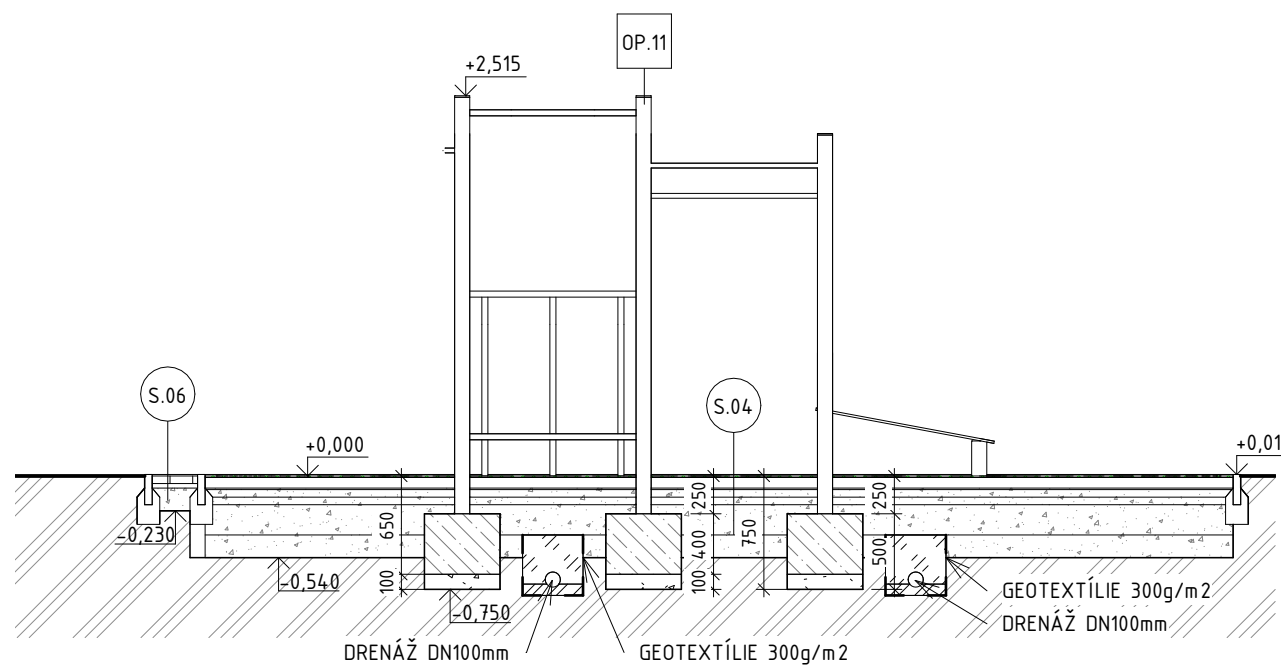1 : 50



±0,000 = +241,810 m.n.m.

VYPRACOVAL:	Ing. Jiří Krasnovský	 Kotojedská 2588, 767 01 Krom.ěřiz	
ZODP. PROJEKTANT:	Ing. Petr Kostka		
INVESTOR:	Statutární město Ostrava, městský obvod Ostrava-Jih	 <b>OSTRAVA!!!</b> OSTRAVA-JIH	
MÍSTO STAVBY:	Ostrava Hrabůvka parc. č. 434/19		
ČÁST PD:	Achitektonicko-stavební řešení	FORMÁT:	4xA4
NÁZEV AKCE:	Multifunkční hřiště s atletickým oválem a doskočištěm při ZŠ Krestova 36A, Ostrava - Hrabůvka	DATUM:	08/2024
		STUPEŇ PD:	DPS
NÁZEV VÝKRESU:	SO05 - Půdorys hřiště, základů, řezy A,B	MĚŘÍTKO:	1:50
		ČÍSLO VÝKRESU:	D.1.1.b_06