



ŘEZ A-A

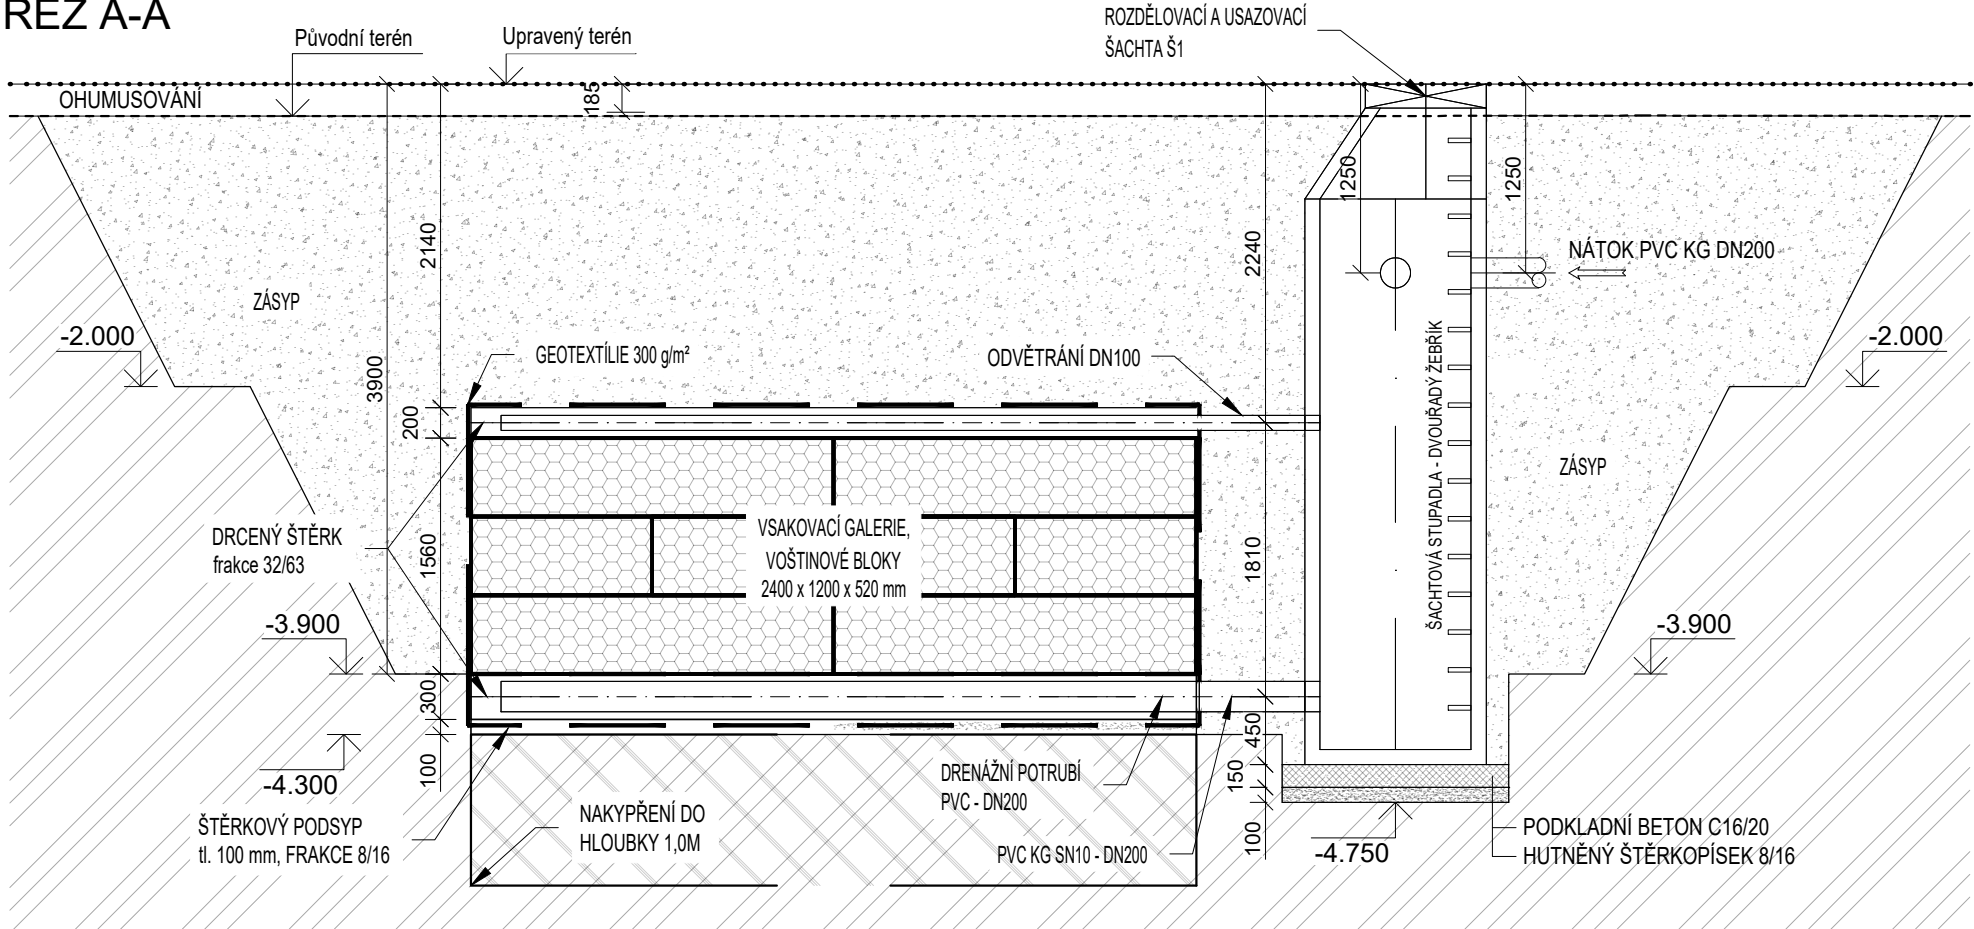

ŘEZ B-B

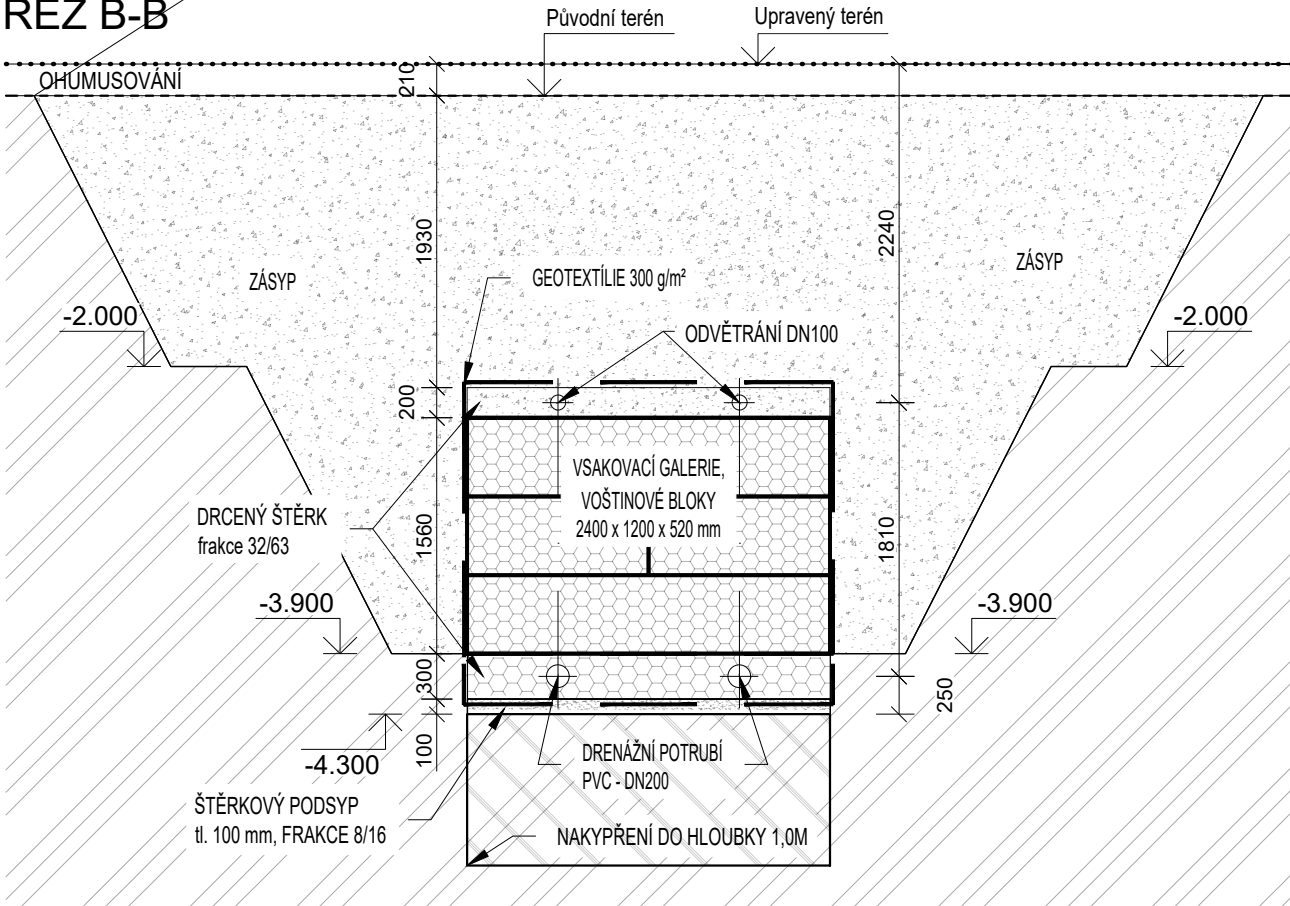

| BETONOVÁ ŠACHTA | | | | |
|-----------------|-----------|------------|--|--|
| BOD | Poloha Y | Poloha X | | |
| ŠD1 | 472476,91 | 1107676,91 | | |


| ZAČÁTEK VSAKU | | | | KONEC VSAKU | |
|---------------|-----------|------------|-----------|-------------|--|
| BOD | Poloha Y | Poloha X | Poloha Y | Poloha X | |
| VS1 | 472476,57 | 1107678,37 | 472475,49 | 1107683,04 | |

..... UPRAVENÝ TERÉN
----- PŮVODNÍ TERÉN



POZNÁMKA:

- Dešťové vody z prostoru sportovišť budou odváděny pomocí drenážního potrubí DN100.
- Drenážní potrubí mimo prostor sportovišť svedeno do plastového potrubí KG DN200. Na trase bude umístěna betonová šachta z betonových skruží DN1000 s kónusem 1000/600/90 a poklopem DN600 s kalovou prohlubní z prefabrikovaného dna DN 1000 (šachta Š1).
- Pro odvětrání vsakovací jámy a jako bezpečnostní přepad je navrženo potrubí DN100 při horní úrovni vsakovacího zařízení

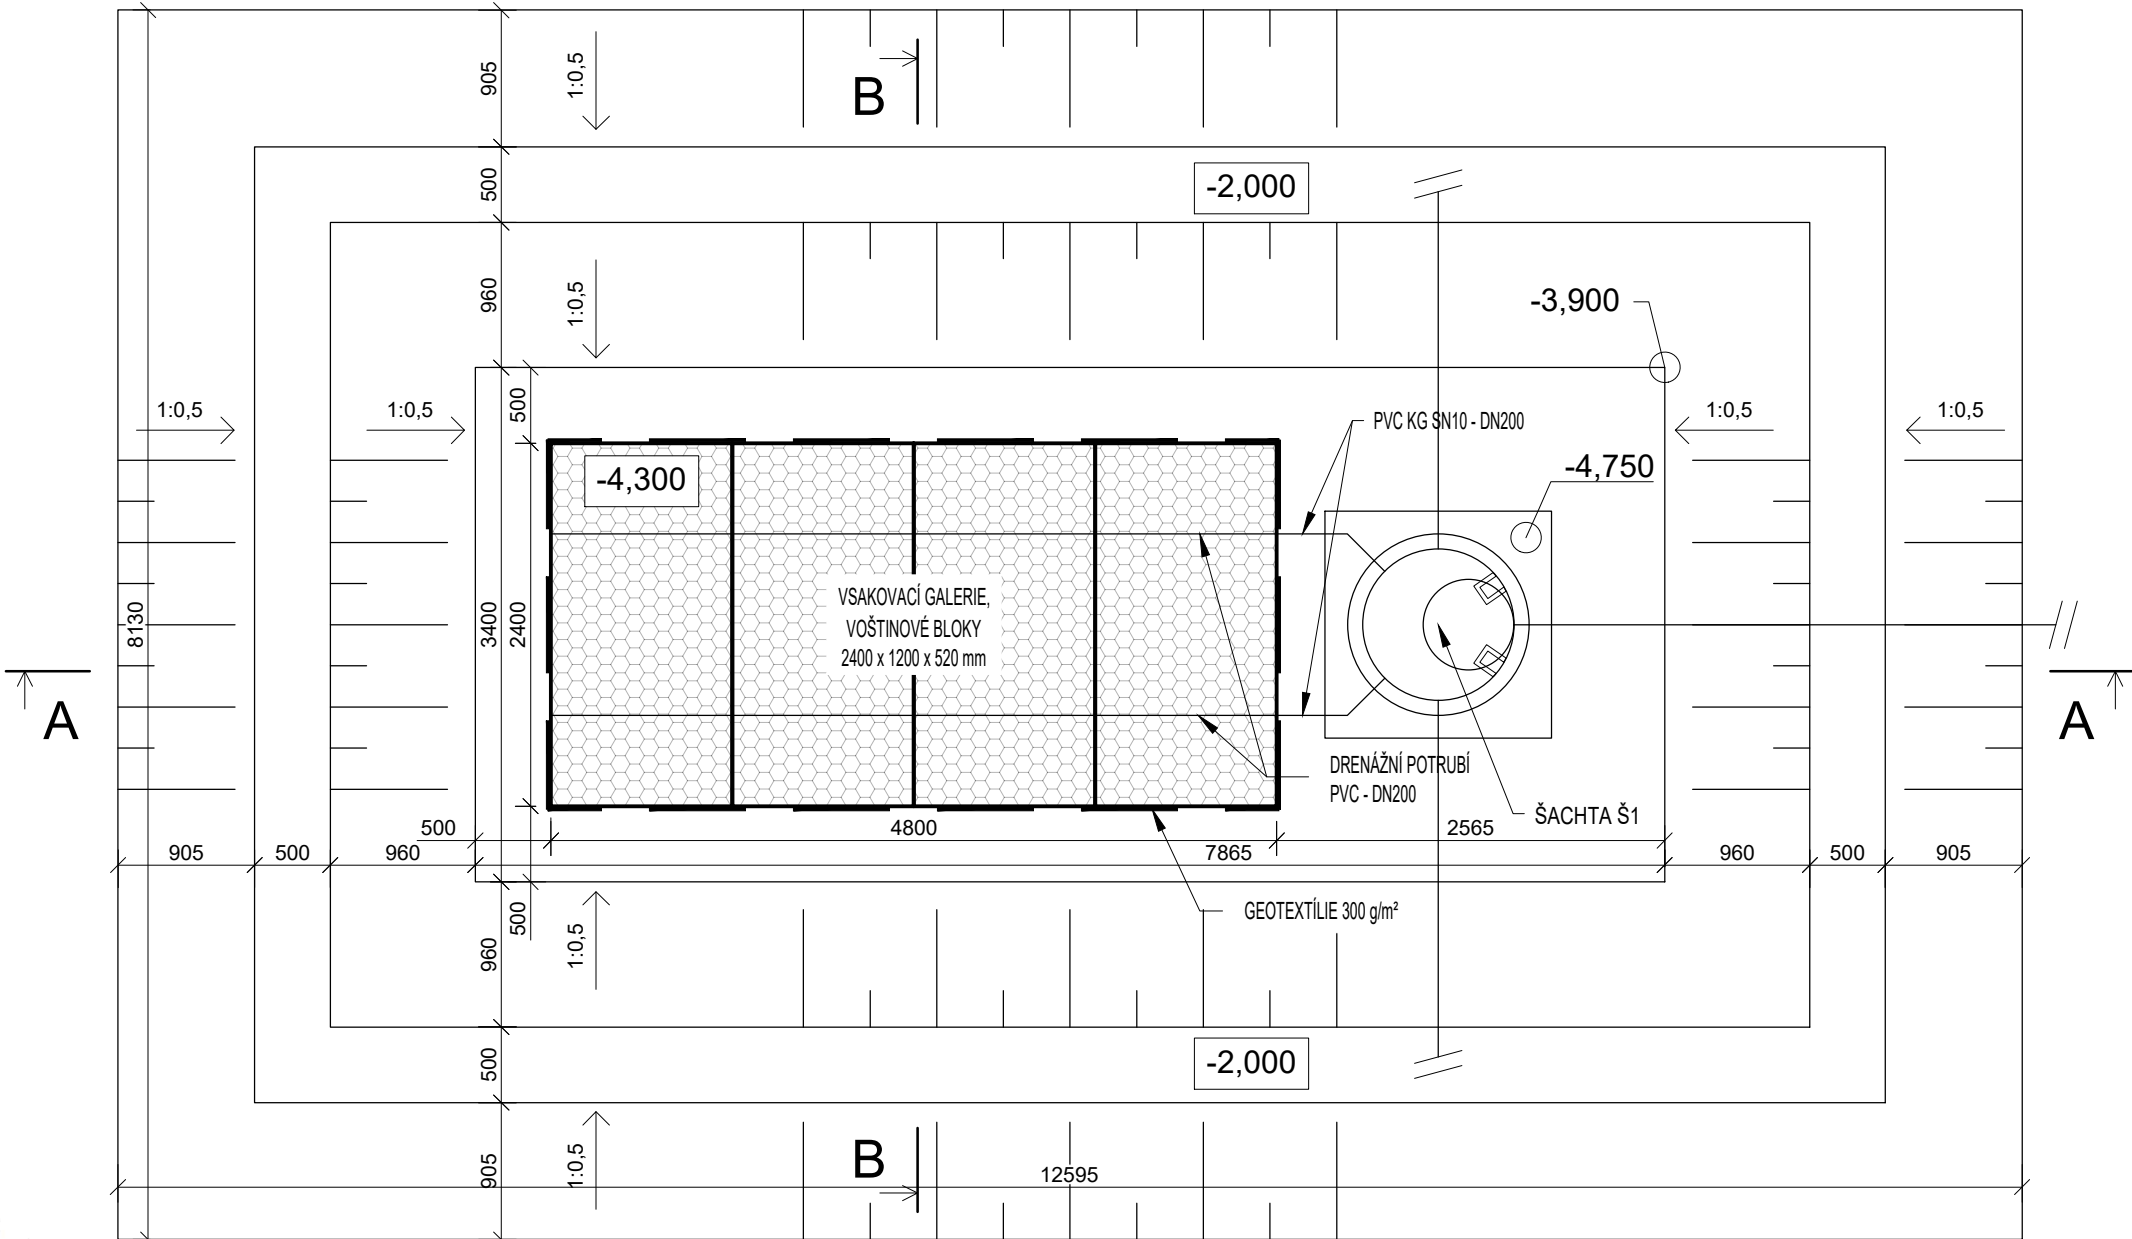JÁMA VÝKOPŮ PRO VSAKOVACÍ JÍMKU



±0,000 = +241,810 m.n.m.

| | | | | | |
|-------------------|--|--|--|---|-----------------------------|
| VYPRACOVAL: | | Ing. Jiří Krasnovský | |  Kotojedská 2588, 767 01 Kroměříž | |
| ZODP. PROJEKTANT: | | Ing. Zdeněk Morong | | | |
| INVESTOR: | | SMO, Ostrava–Jih, Horní 791/3, 700 30 Ostrava–Hrabůvka | |  OSTRAVA-JIH | |
| MÍSTO STAVBY: | | Ostrava Hrabůvka parc. č. 434/19 | | | |
| ČÁST PD: | | D. VÝKRESOVÁ DOKUMENTACE | | FORMÁT: | 3xA4 |
| NÁZEV AKCE: | | Multifunkční hřiště s atletickým oválem a doskočištěm při ZŠ Krestova 36A, Ostrava – Hrabůvka | | DATUM: | 08/2024 |
| | | | | STUPEŇ PD: | DPS |
| NÁZEV VÝKRESU: | | S006 – Vsakovací objekt (VS1) | | MĚŘÍTKO: | 1:50 |
| | | | | | ČÍSLO VÝKRESU: D.1.1.b_9 |