

KERAMICKÝ OBKLAD 400/200 mm NA LEŽATO, SPODNÍ HRANA OBKLADU +900 mm OD ČISTÉ PODLAHY,

PROVEDENÍ KUCHYŇSKÉ LINKY:

- KORPUSY :

DVÍŘKA A POHLEDOVÉ PLOCHY :

PRACOVNÍ PLOCHA :

KOVÁNÍ :
- BÍLÁ, HRANY ABS

BÉŽOVOŠEDÉ, HRANY ABS

ČERNÁ

ÚCHYTY VODOROVNÉ TYČOVÉ, POVRCH AL.MATNÝ ELOX

ZAVÍRAČE ZÁSUVK A DVÍŘEK S MĚKKÝM DORAZEM

- SPOTŘEBIČE :
- VARNÁ PLOCHA PLYNOVÁ ČTYŘPLOTÝNKOVÁ



EL. TROUBA NEREZ, ODSAVAČ PAR NEREZ ABSORPČNÍ

DŘEZ S ODKAPNOU PLOCHOU NEREZ

SOUČÁSTÍ DODÁVKY JE OSVĚTLENÍ PRACOVNÍ PLOCHY

HORNÍ SKŘÍŇKY ODSADIT O 15 mm OD STĚNY (DNA A STROPY KORPUSŮ KRATŠÍ NEŽ BOKY) TAK, ABY VZNIKLA ODVĚTRÁVANÁ MEZERA

VÝROBNÍ DOKUMENTACI ODSOUHLASIT S PROJEKTANTEM

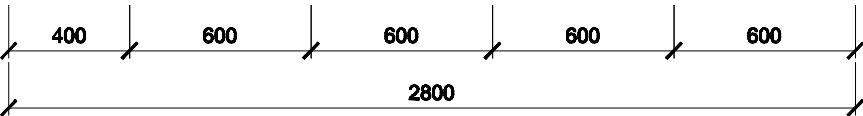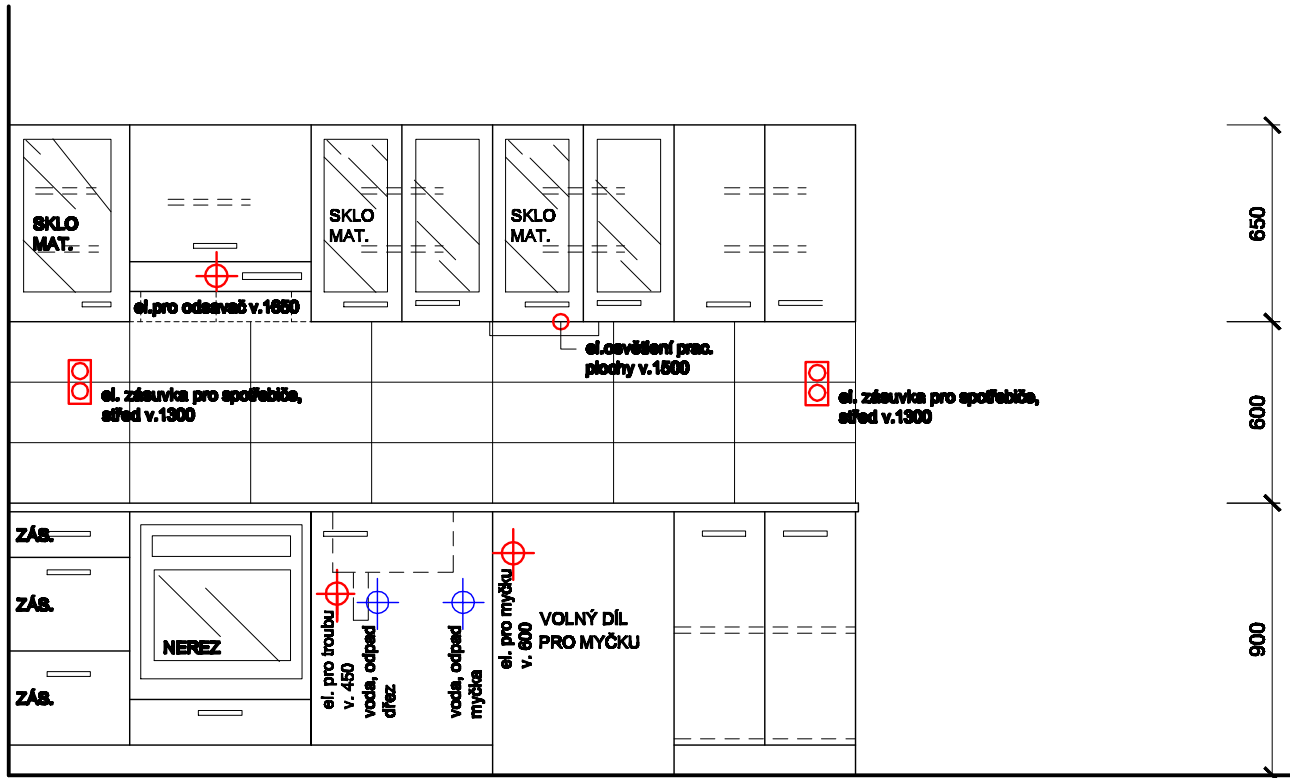

OBJEDNATEL/STAVBĚK STATUTÁRNÍ MĚSTO OSTRAVA MĚSTSKÝ OBLAST OSTRAVA-JIH UL. HORNÍ 3, OSTRAVA		ZHOTOVIL ING. ELENA ČIMBUROVÁ soutěžní projektant kancelář MARIÁNSKOHORSKÁ 2767/3 702 00 MORAVSKÁ OSTRAVA	VYPRACOVAL ING. ELENA ČIMBUROVÁ soutěžní projektant kancelář MARIÁNSKOHORSKÁ 2767/3 702 00 MORAVSKÁ OSTRAVA
STAVBA REKONSTRUKCE VOLNÉHO BYTU Č.1, UL. MLÁDEŽE 12/507, OSTRAVA-HRABŮVKA			ZAKÁZKOVÉ ČÍSLO 01 /2018
			STUPĚŇ PROJEKT STAVBY
			MĚŘÍTKO 1 : 25
			DATA 05/2018
OBJEM KOORDINAČNÍ VÝKRES KUCHYNĚ			VÝROBNÍ Č.
DĚL ARCHITEKTONICKO - STAVEBNÍ ŘEŠENÍ			KOPIE Č.
			107