



ŘEZ A - A

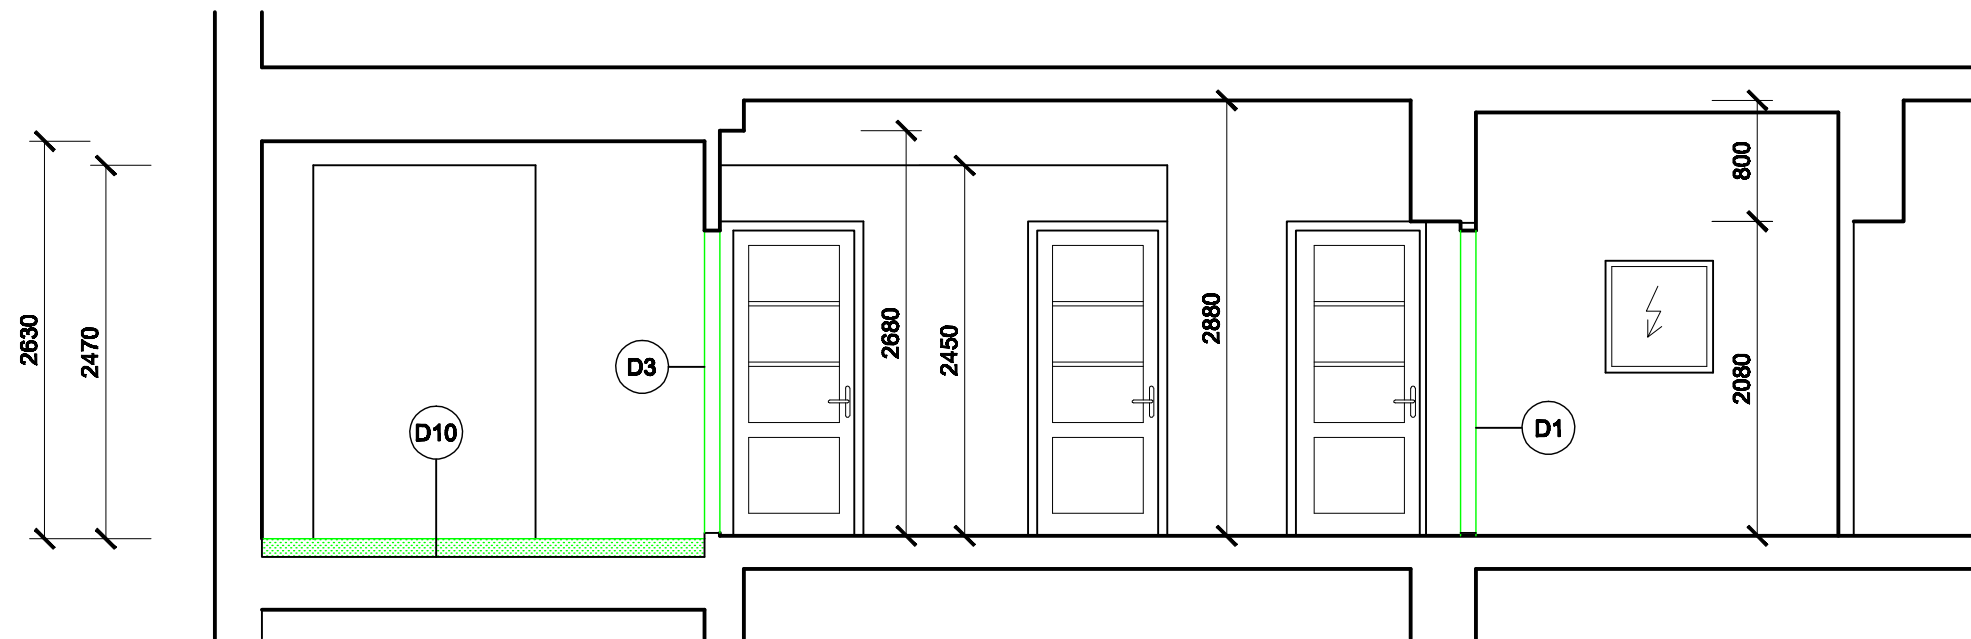

ŘEZ B - B

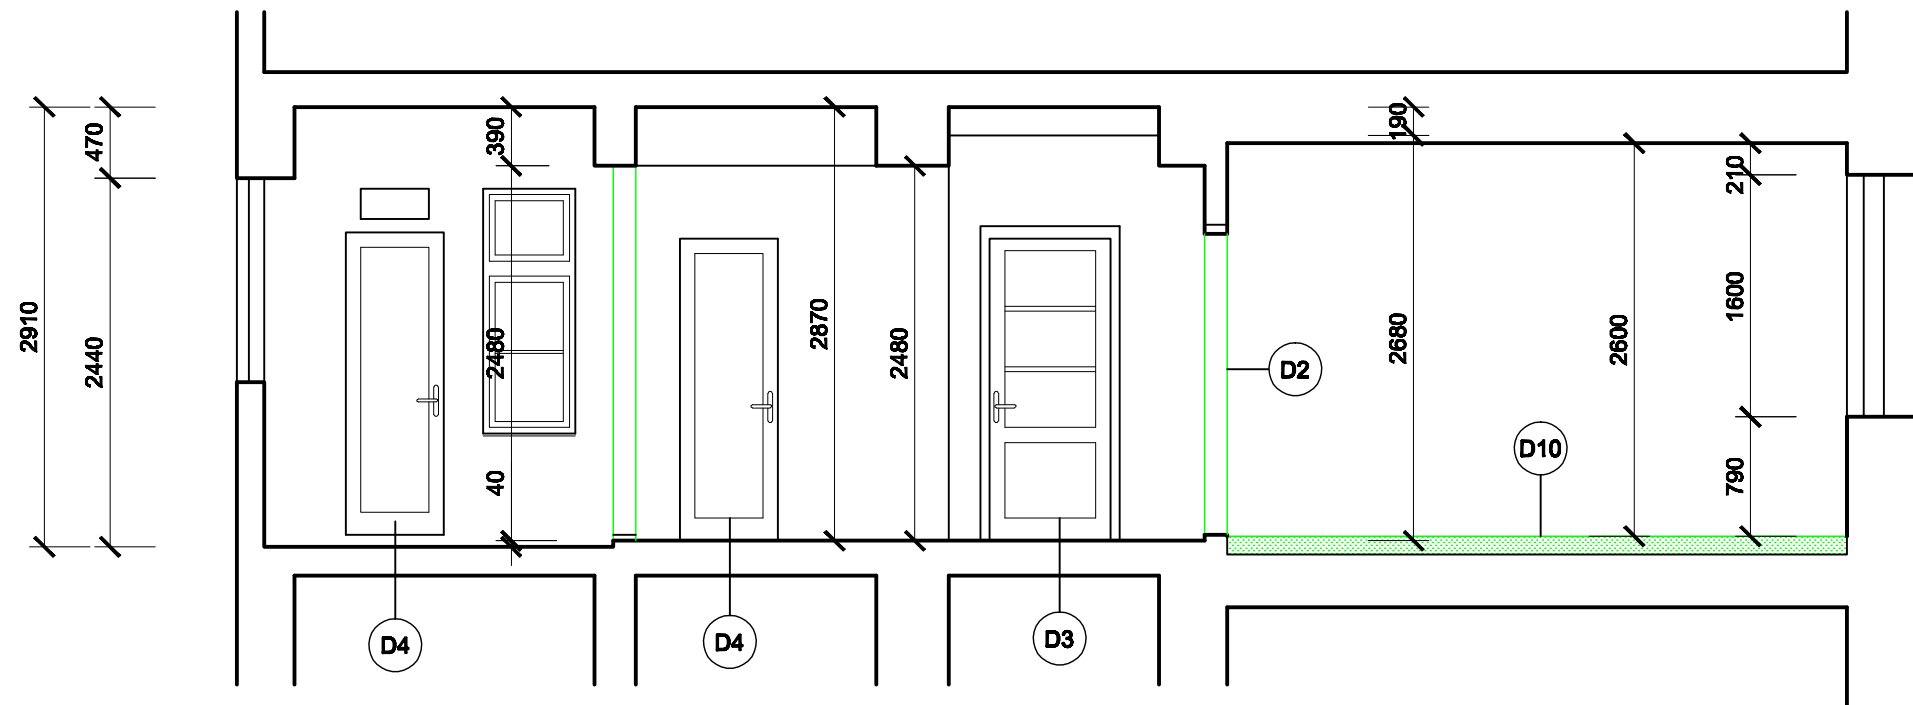

ZE VŠECH STĚN BUDOU OKLEPÁNY OMÍTKY A ZDIVO VYČIŠTĚNO. STROPY BUDOU OČIŠTĚNY A OPATŘENY DESINFEKČNÍM NÁTĚREM.  
BUDOU DEMOLOVÁNY VEŠKERÉ ROZVODY PŮVODNÍCH ROZVODŮ ELEKTRO, PLYNU A VODOVODU, MIMO STOUPÁČEK VODY, KTERÉ ZÁSOBUJÍ BYT O PODLAŽÍ VÝŠE.  
ROVNĚŽ BUDOU ODSTRANĚNY VEŠKERÉ ZAŘÍZOVACÍ PŘEDMĚTY. PLYNOVÝ KOTEL BUDE DEMONTOVÁN A USCHOVÁN PRO NOVÉ UMÍSTĚNÍ V KOUPELNĚ.  
RADIÁTORY BUDOU DEMONTOVÁNY A ROVNĚŽ USKLADNĚNY TAK, ABY NEBYLY POŠKOZENY A BUDOU PO PROVEDENÍ OMÍTEK UMÍSTĚNY ZPĚT.

PŘEDPOKLÁDANÁ SKLADBA PODLAH :

- PVC
- PRKNA + NÁTĚR TL. 12 mm
- HOBRA TL. 20 mm
- NÁSYP TL. 80 mm

OBJEDNATEL/STAVBA		PROJEKTOVATEL	VYPRACOVATEL	
STATUTÁRNÍ MĚSTO OSTRAVA MĚSTSKÝ OBVOD OSTRAVA-JIH HORNÍ 791/8 702 30 OSTRAVA-HRABŮVKA		ING. JELENA ČMUBUROVÁ soukromá projektová kancelář MARÁNKOVHRABKA 322/87, 702 00 OSTRAVA	ING. JELENA ČMUBUROVÁ soukromá projektová kancelář MARÁNKOVHRABKA 322/87, 702 00 OSTRAVA	
STAVBA  REKONSTRUKCE VOLNÉHO BYTU Č. 1,  ul. MLÁDEŽE 12/507, OSTRAVA-HRABŮVKA			ZADÁVACÍ ČÍSLO 01/2018	
			STUPĚŇ PD PRO REALIZACI STAVBY	
OBJEKT  ŘEZ A - A, B - B - DEMOLICE			MĚŘÍTKO 1 : 50	DATUM 05/2018
			VÝKRES Č. 102	KOPIE Č.
DĚL ARCHITEKTONICKO - STAVEBNÍ ŘEŠENÍ				