




POHLED JIŽNÍ

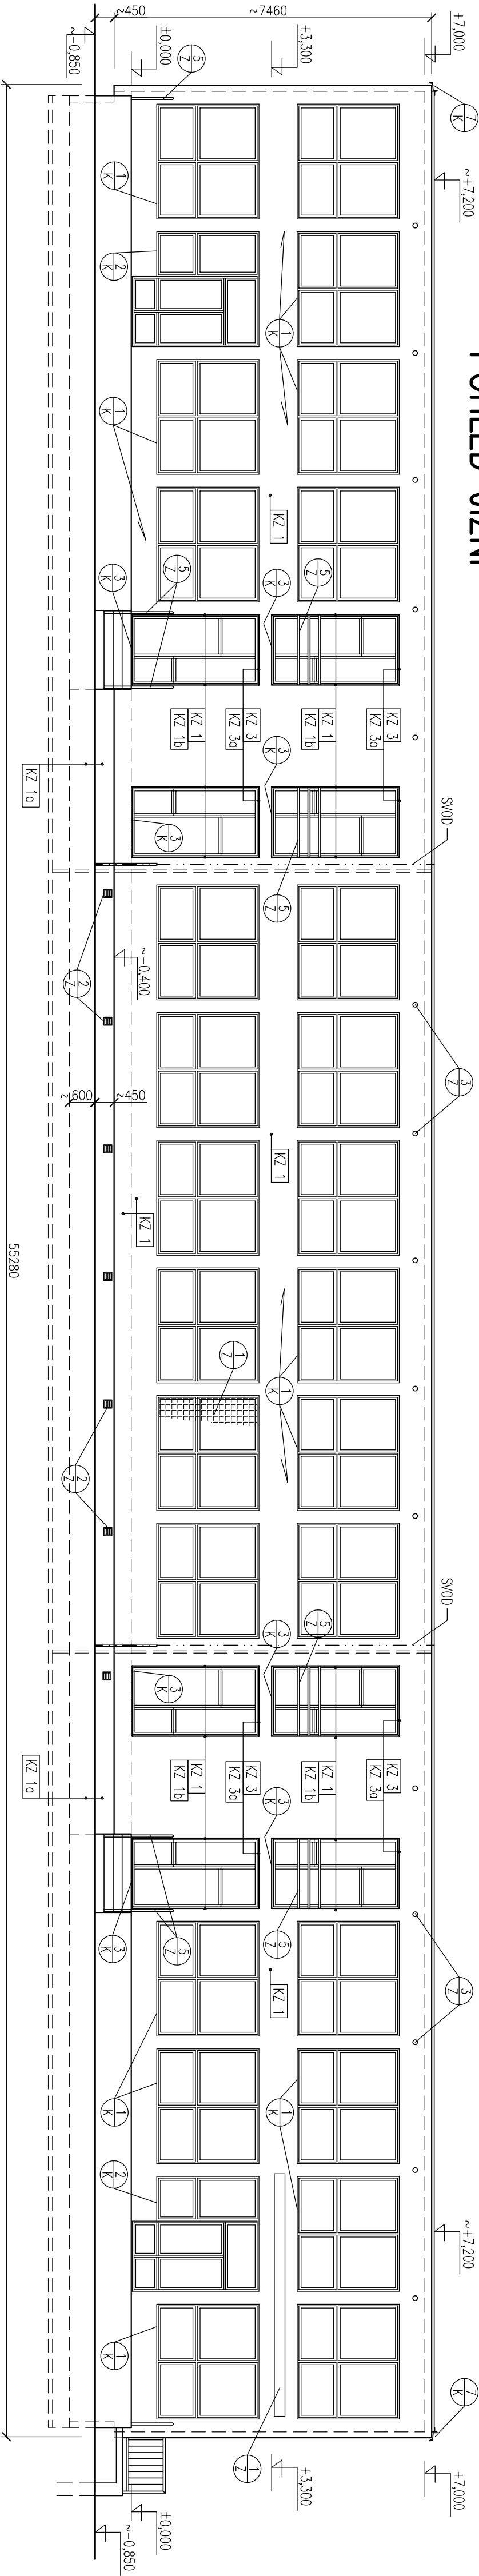


POHLED SEVERNÍ

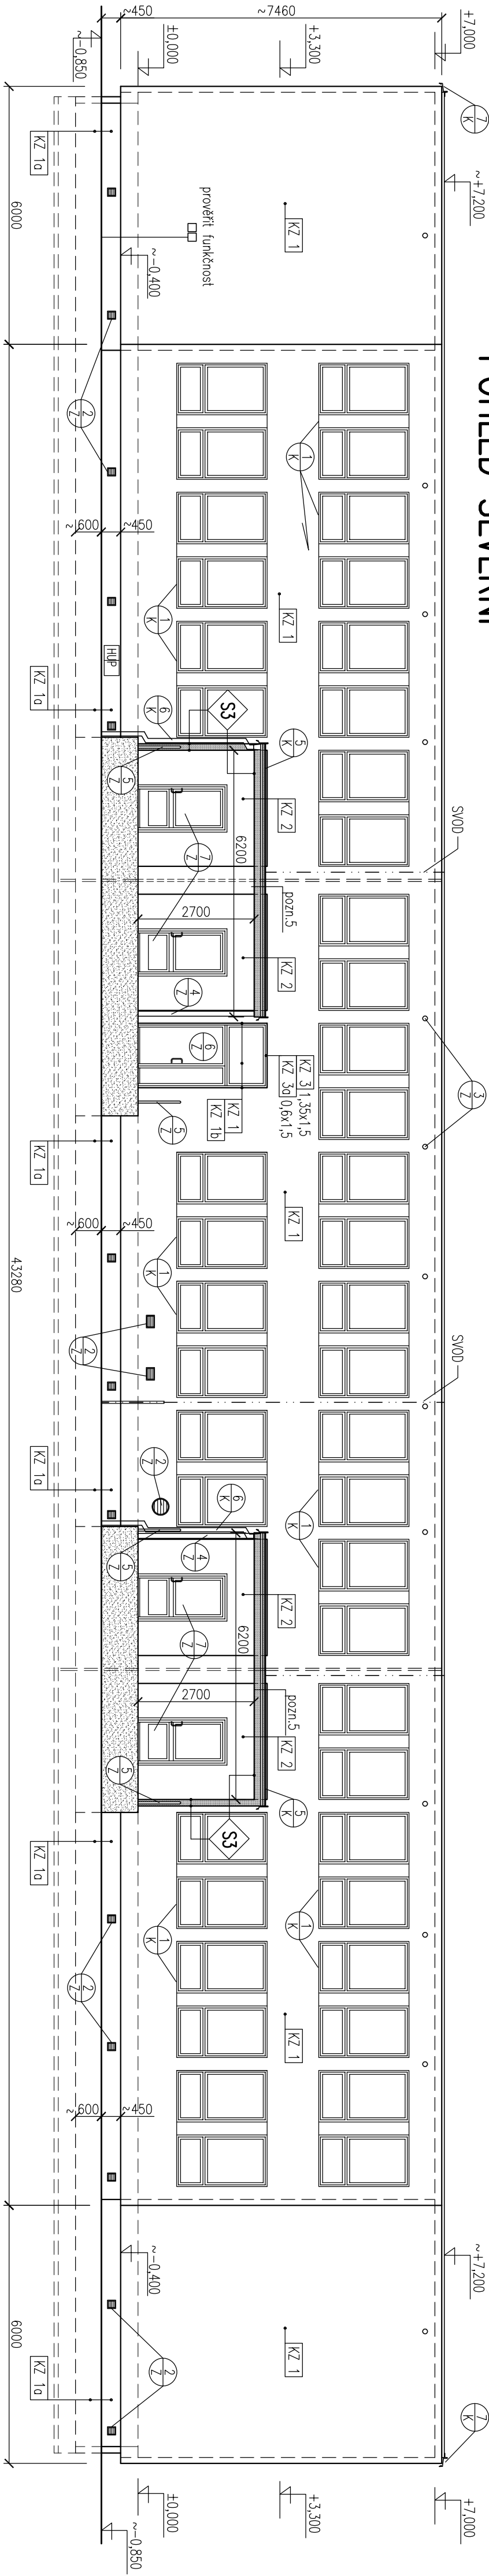

POHLED ZÁPADNÍ

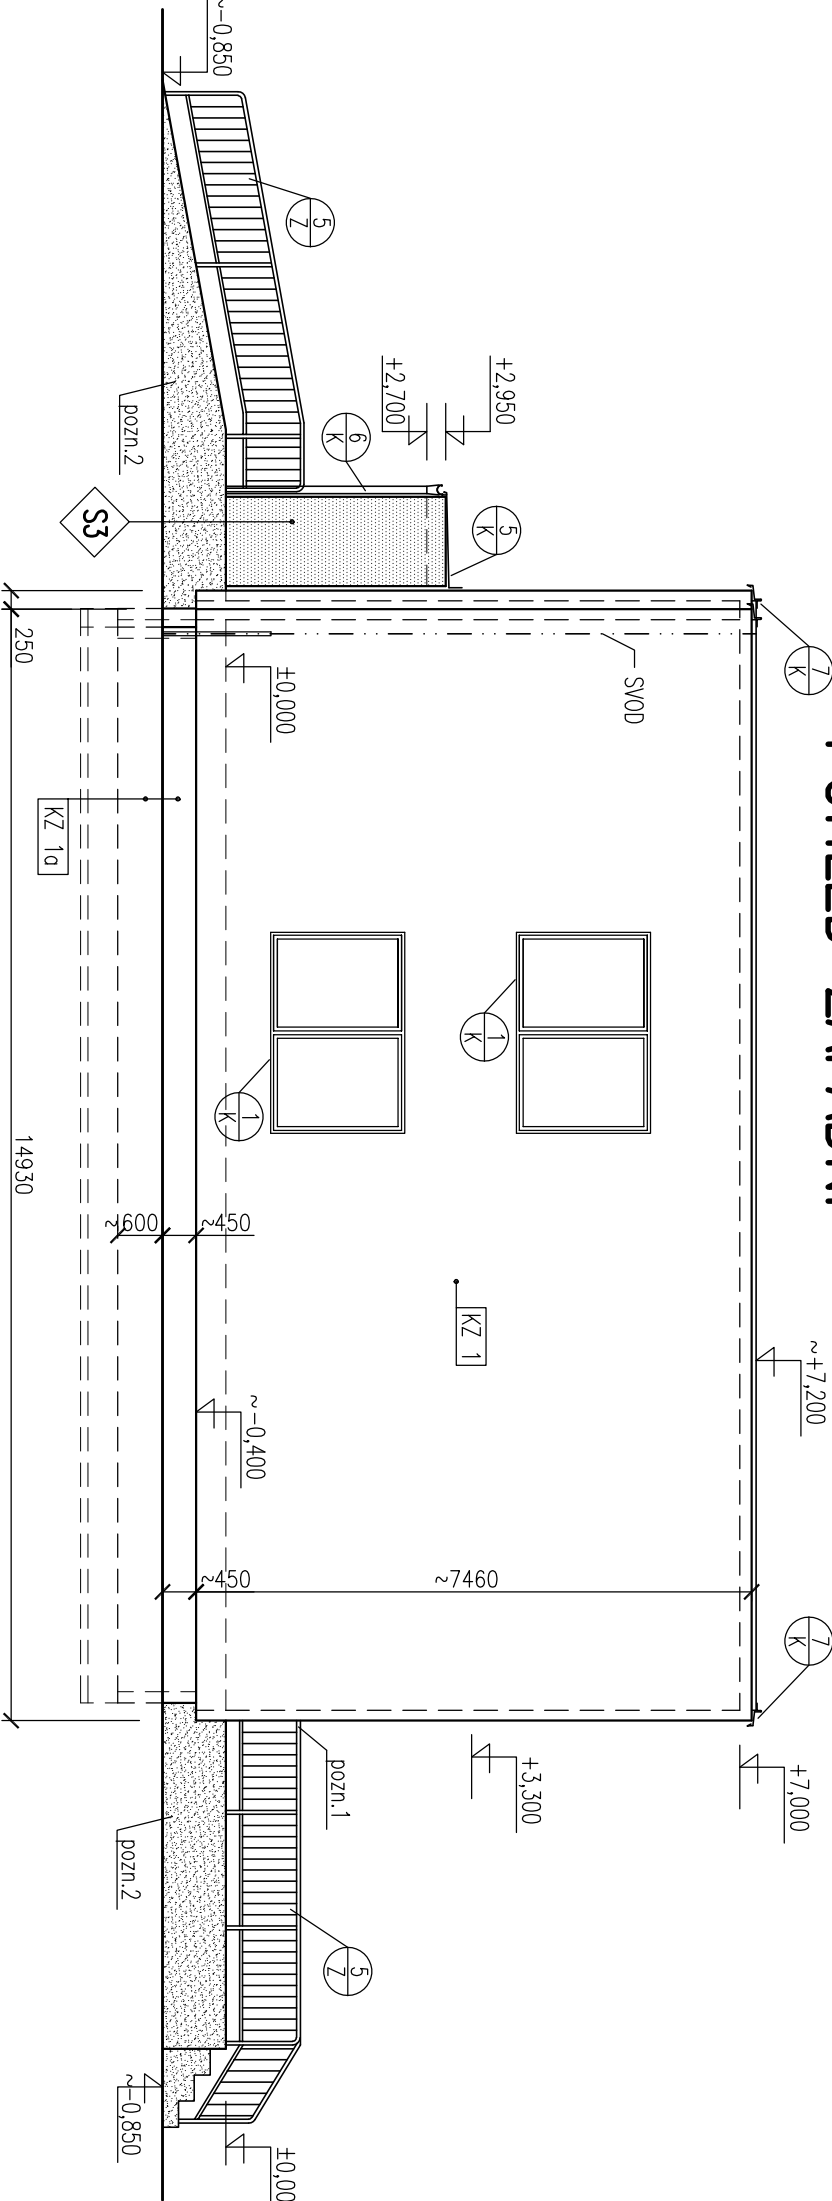

POHLED VÝCHODNÍ

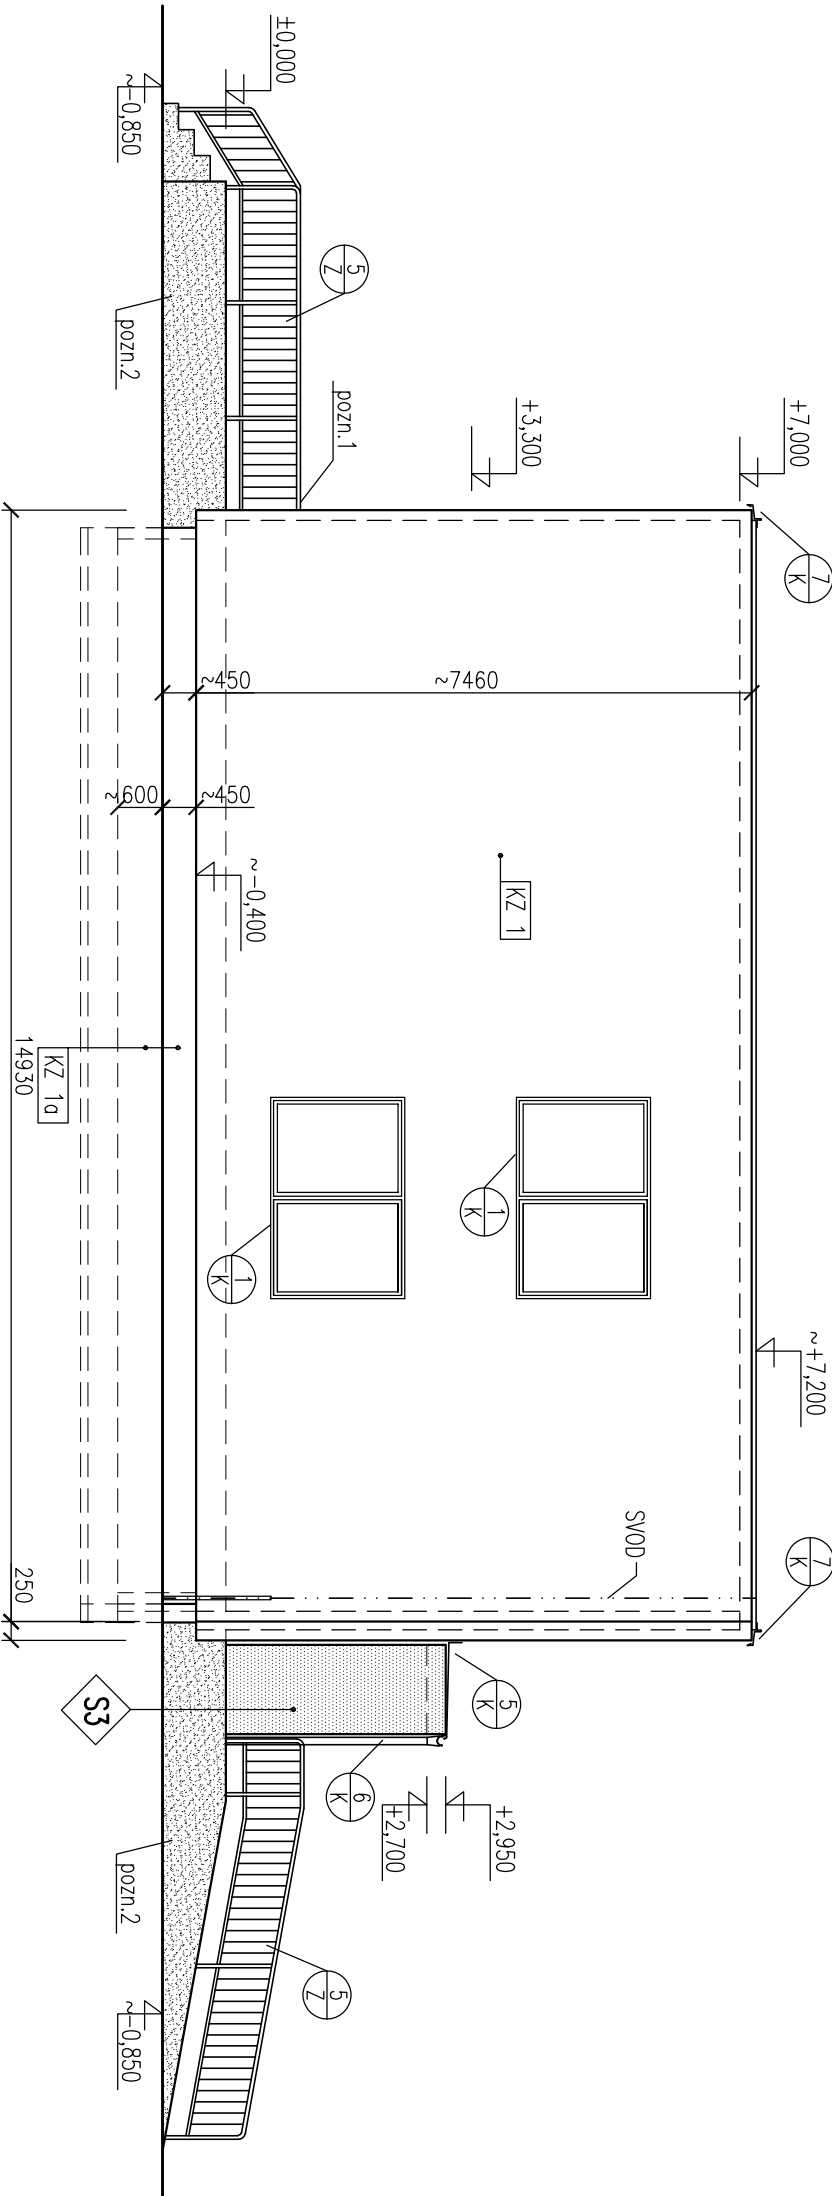

KZ 1

tepelné izolace stěn tl.140mm, ostění a nadpraží okna a dveří tl.30mm
tísnění polystyrenové desky EPS 70 F
povrchová úprava-zatřeno minerálně silikonová pastovitá omítka, zrna 2mm

KZ 2

fasáda-severní čení stěno-prostor kolem vstupních dveří
tepelné izolace stěn tl.240mm, ostění a nadpraží okna a dveří tl.30mm
tísnění polystyrenové desky EPS 70 F
povrchová úprava-zatřeno minerálně silikonová pastovitá omítka, zrna 2mm

KZ 1a

fasáda-sokl-do výšky 450mm nad terén
tepelné izolace stěn tl.200mm
soklové polystyrenové desky EPS Perimetr
povrchová úprava-disperzní omítková směs mozačková-nad terémem výšky 450mm

KZ 1b

fasáda-stěny nadzř
tepelné izolace stěn tl.30mm v místech styku s dveřmi
tísnění polystyrenové desky EPS 70 F
povrchová úprava-zatřeno minerálně silikonová pastovitá omítka, zrna 2mm

KZ 3

LODŽIE - strop (podhled)
tepelné izolace tl.100mm, desky s minerálním vláknem
povrchová úprava-zatřeno minerálně silikonová pastovitá omítka, zrna 2mm

KZ 3a

LODŽIE - strop (podhled)
tepelné izolace tl.30mm, desky s minerálním vláknem
povrchová úprava-zatřeno minerálně silikonová pastovitá omítka, zrna 2mm

pozn.1

úprava konců zadržují v místě styku
se zateplením odřezním v délce cca 160mm

pozn.2

stávající boční stěny venkovních teras, přístupových ramp
očistit od odpadlých částí, doplnit a srovnat do roviny
univerzální sádková omítka
nové povrchové úprava-disperzní omítková směs mozačková

pozn.3

betonové dlažba 500/500mm do pískového lože tl.150mm
zbytek vyřezanou zemínou v tl.cca 600mm, zhuňtí
(včetně zbytek štěrkodrážky tl.cca 0-32mm, zhuňtí)

pozn.5

demontáž a zpevnění montáž venkovních nástěnných svítek (3ks)
výhled stávajícího venkovního nástěnného svíčku za nové
nástěnné kruhové svíčko - 1ks

LEGENDA MATERIÁLŮ

	NOVÉ KONTAKTNÍ ZATEPLENÍ-ETICS-polystyrenové desky EPS
	DISPERZNÍ OMÍTKOVÁ SMĚS MOZAKOVÁ-stěny a podhled předozahradních vstupů
	DISPERZNÍ OMÍTKOVÁ SMĚS MOZAKOVÁ-boční stěny teras, přístupových ramp

1	úprava stávající podlahy vnitřní	05/2017	Nový	Okna	Smečky
Změna	Revizní zpráva	Datum	Provedl	Okna	Smečky
1	01.1, 01.2	Supert dokumentace	05/2017	Okna	Smečky
Stavební dok.	01.1, 01.2	Supert dokumentace	05/2017	Okna	Smečky
Výpracoval	Ing. NEVOVA	Podpis	Ing. NEVOVA	Okna	Smečky
Okna	Ing. ROBEINEK	Podpis	Ing. ROBEINEK	Okna	Smečky
Schválil	Ing. NEVOVA	Podpis	Ing. NEVOVA	Okna	Smečky
Datum	08/2016	Podpis	Ing. NEVOVA	Okna	Smečky
Stavba/Část stavby	REKONSTRUKCE MŠ KLEBOVA 1275/4	Podpis	Ing. NEVOVA	Okna	Smečky
OSIRAVA - HRABOŮVA	REKONSTRUKCE MŠ KLEBOVA 1275/4	Podpis	Ing. NEVOVA	Okna	Smečky
Název výkresu/Doplňující název	OSIRAVA - HRABOŮVA	Podpis	Ing. NEVOVA	Okna	Smečky
NOVÝ STAV	NOVÝ STAV	Podpis	Ing. NEVOVA	Okna	Smečky
POHLEDY	POHLEDY	Podpis	Ing. NEVOVA	Okna	Smečky
Formát	A2/544	Let	1	Leto	1