ŘEZ A–A

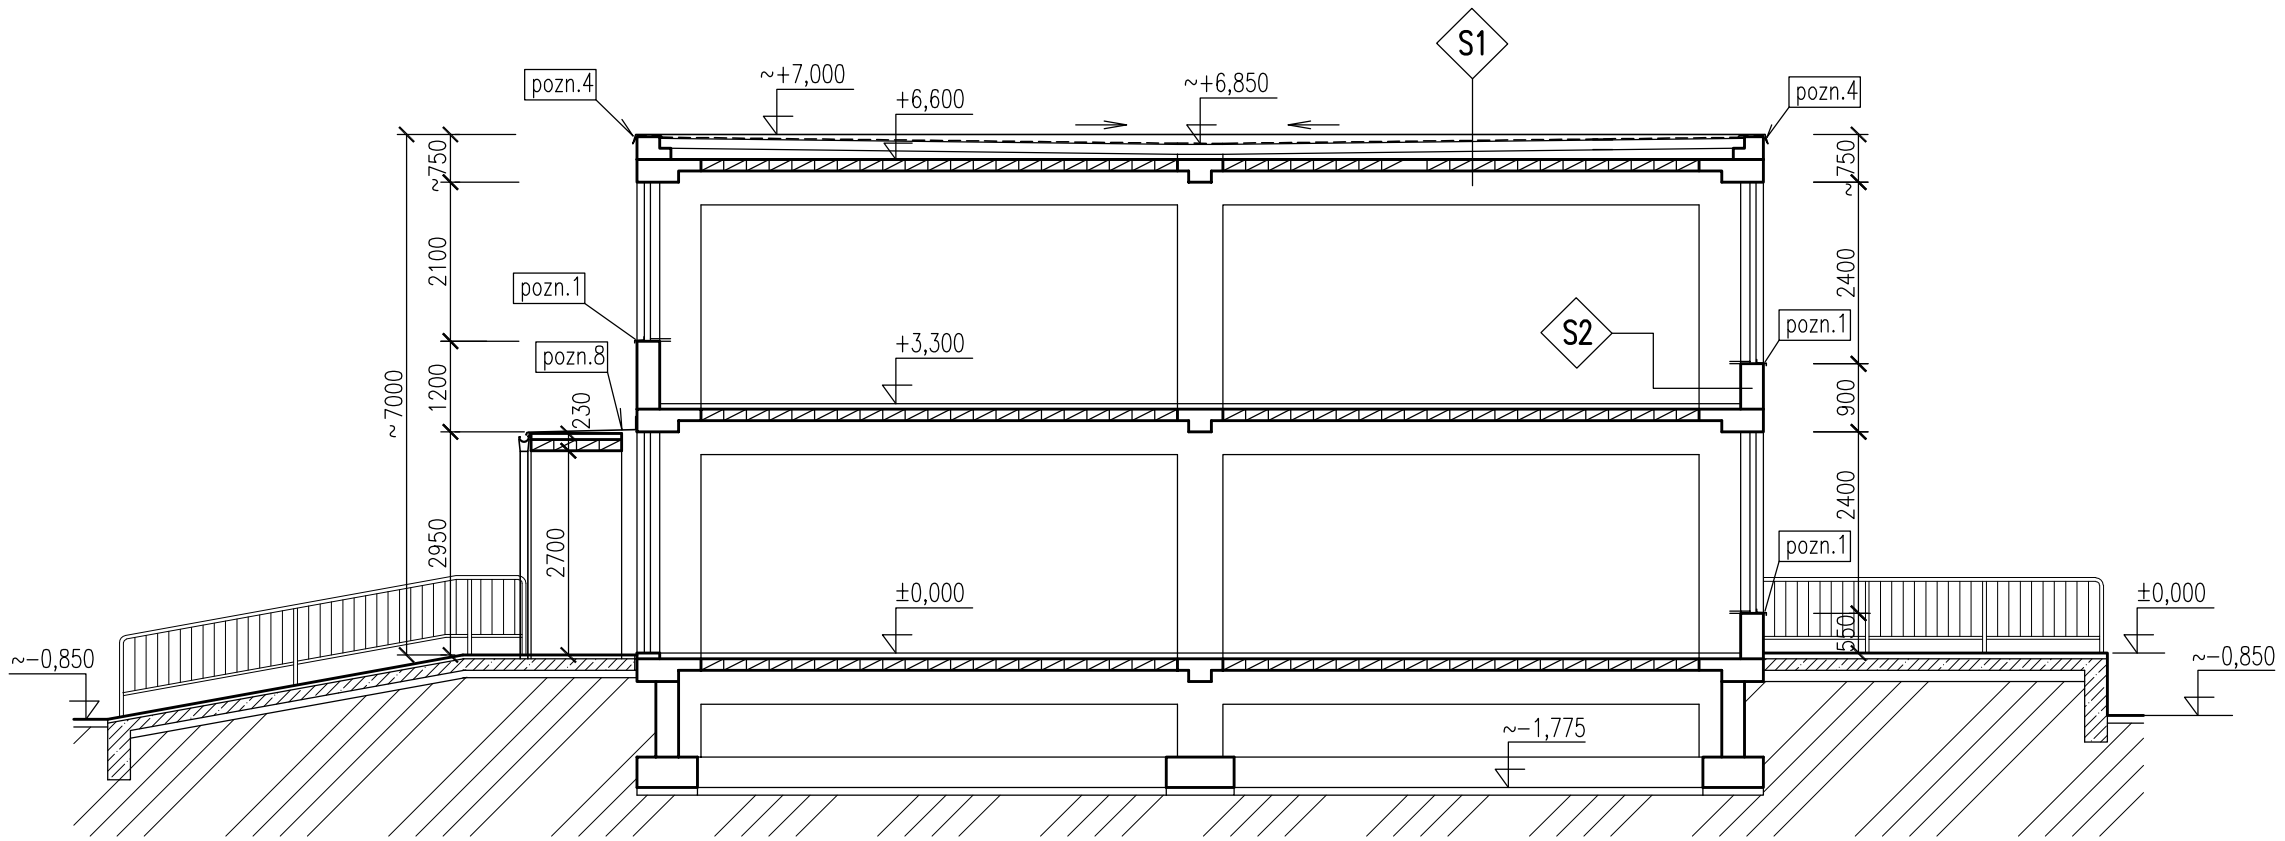

POZNÁMKY

pozn.1 – demontáž venkovních parapetů oken

pozn.2 – demontáž stávající dlažby lodžií
– demontáž oplechování hrany lodžie (okapničky)

pozn.3 – demontáž stávajících ocelových mříží rozm. 2,70x2,40m a 1,65x3,00m

pozn.4 – demontáž oplechování atiky střechy

pozn.5 – demontáž stávajícího zateplení štítových stěn tl.cca 140mm

pozn.6 – demontáž svislých svodů bleskosvodů včetně ochranných úhelníků
– demontáž rozvodů jímací soustavy na střeše

pozn.7 – demontáž oplechování dilatační spáry

pozn.8 – demontáž oplechování stříšky vstupu
– demontáž žlabů a svislých dešťových svodů

pozn.9 – demontáž okapového chodníku

pozn.10 – demontáž mřížek ventilačních průvětrníků na fasádě

pozn.11 – demontáž střešních dešťových vpustí DN125

ŘEZ B–B

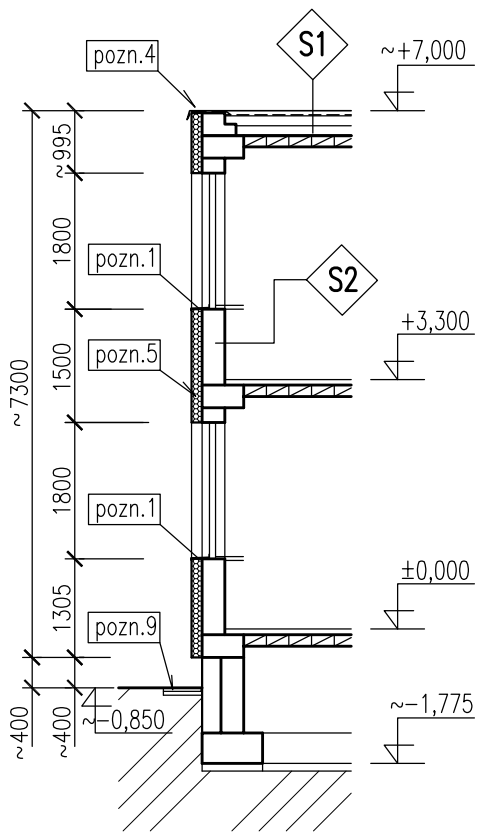

ŘEZ C–C

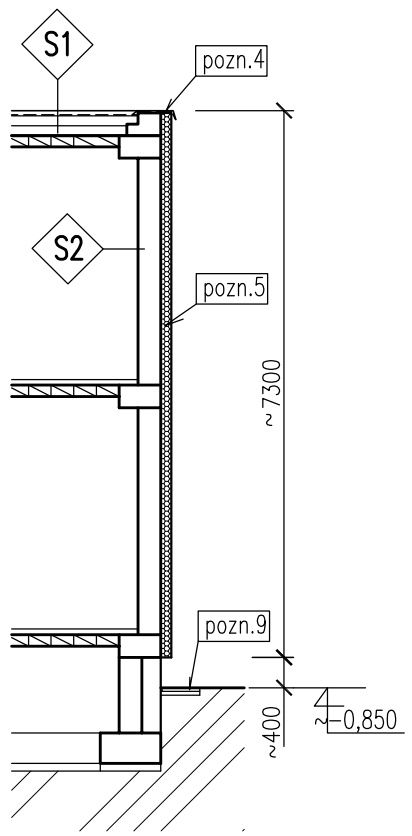

ŘEZ D–D

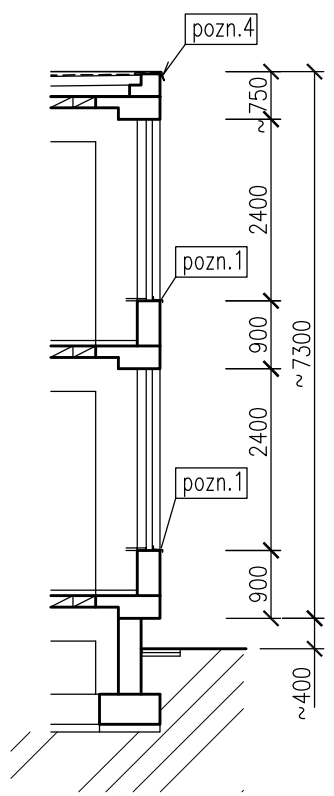

S1 SKLADBA STŘECHY
- HYDROIZOLACE –FOLIE PVC
- SEPARAČNÍ FOLIE
- CEMENTOVÝ POTĚR TL.20mm
- PLYNOSILIKÁTOVÉ DESKY TL.150mm
- STRUSKOVÝ PÍSEK – TL.70–150mm
- ŽB STROPNÍ DESKY PZD – TL.150mm

S2 SKLADBA OBVODOVÝCH STĚN

–BLOKOPANEL–STRUSKOPEMZOBETON TL.300mm

LEGENDA MATERIÁLU

STÁVAJÍCÍ KONSTRUKCE

STÁVAJÍCÍ ZATEPLENÍ ŠTÍTOVÝCH STĚN

STÁVAJÍCÍ ZDIVO Z CIHEL PLNÝCH

STÁVAJÍCÍ TERÉN

ostatní demontáže

– demontáž informačních tabulí, zvonkového tabla
– odstranění nefunkčních elektro kabelů na fasádě

Změna	Popis změny		Datum	Provedl	Ověřil	Schválil
Svazek dok.	D1.1, D1.2	Stupeň dokumentace	DSP+DPS		Celková hmotnost	
Vypracoval	Ing. NEYOVÁ	Podpisy	Investor	SMO MOb OSTRAVA–JIH		
Ověřil	Ing. ROBENEK		Objednatel	SMO MOb OSTRAVA–JIH		
Schválil	Ing. NEYOVÁ		Měřítko	1:100		
Datum	08/2016		Promítání			
Stavba/Část stavby	REVITALIZACE MŠ KLEGOVA 1275/4 OSTRAVA – HRABŮVKA					
Název výkresu/Doplňující název	STÁVAJÍCÍ STAV, DEMONTÁŽE ŘEZY		Číslo výkresu	16108–DOF–010		Revize 0
Formát	A3/3A4	List 1	Listů 1			

ivitas® výkres je naším duševním a průmyslovým vlastnictvím