



POHLED NA OPLŮČENÍ M 1:50

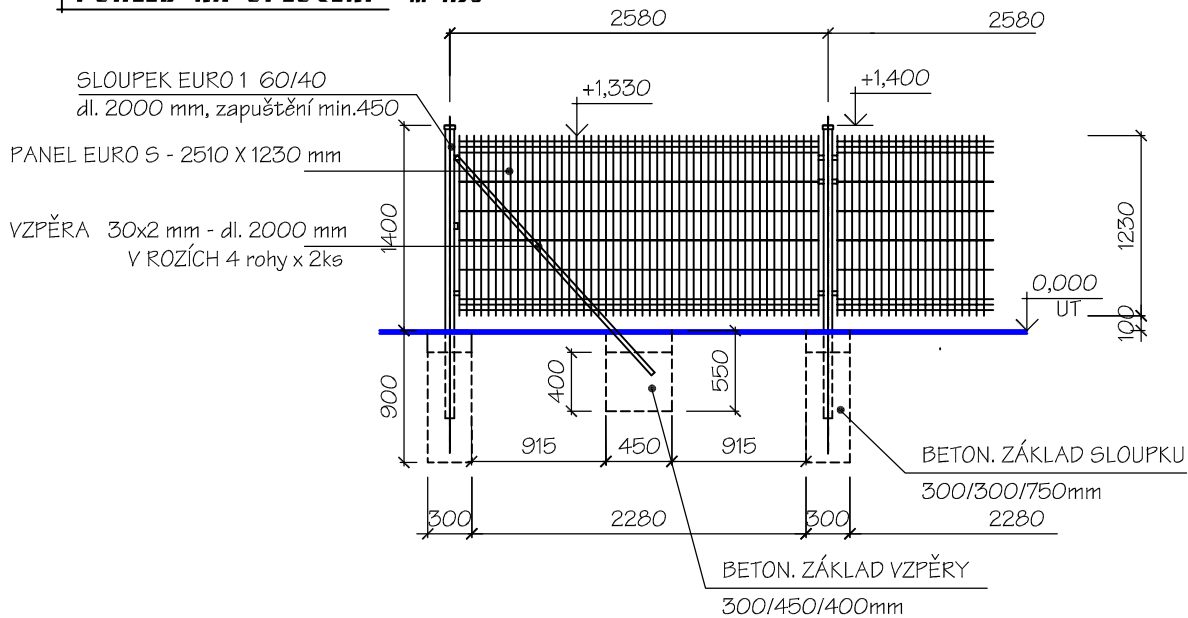

ŘEZ OPLOČENÍ M 1:50

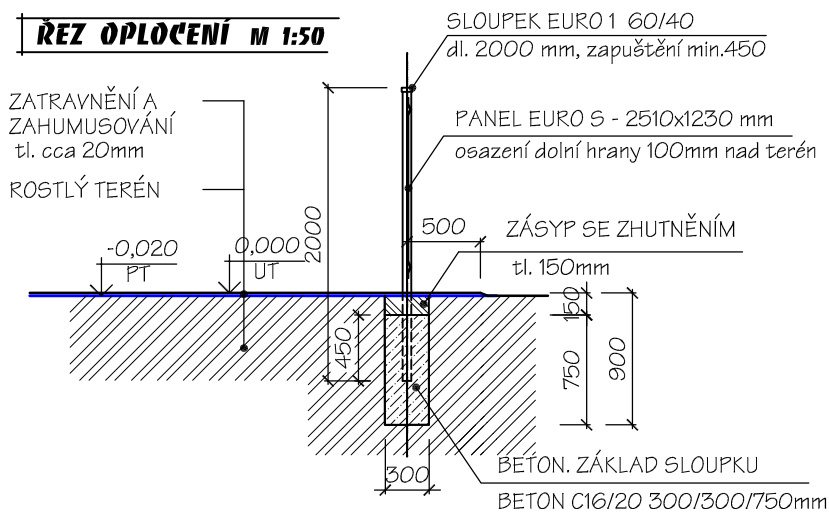

VÝKAZ MATERIÁLU - NOVÉ OPLOČENÍ

DĚLKA CELKEM	74,0 M
bet. patky 300x300x750 mm	31 ks
bet. patky 300x450x400 mm	8 ks
sloupky EURO 1, 60/40 - dl. 2000 mm	25 ks
sloupky rohové EURO 1, 60/40 nebo 60/60 - dl. 2m	4 ks
sloupky branky - dl. 2m	2 ks
vzpěry 30/2 mm - 2000 mm	8 ks
panel EURO S - 2510 x 1230 mm	30 ks
panel EURO S - 2030 x 1230 mm	2 ks
panel EURO S - 1290 x 1230 mm	1 ks
panel EURO S - doměr 290x1230mm	1 ks
branka 0,9 x 1,2 m	1 ks

INVESTOR:
SMO MOb Ostrava - Jih
Horní 719/3, Ostrava - Hrabůvka

ZODPOVĚDNÝ PROJEKTANT:
Ing. Vlasta Vargová
Nádražní 615/30, Ostrava

DĚTSKÉ ŠPORTOVNÍ HŘIŠTĚ, OSTRAVA - ZÁBŘEH

Místo stavby:

parc. č. 654/69, k.ú. Zábřeh nad Odrou

Stupeň:

DÚR

ŘEZY

V.Č.

D.3

Měřítko:

1:50