


SOCIÁLNÍ ZÁZEMÍ BUDOVA "S1-Z" 2.NP
PŮDORYS – STAVAJÍCÍ STAV + BOURÁNÍ

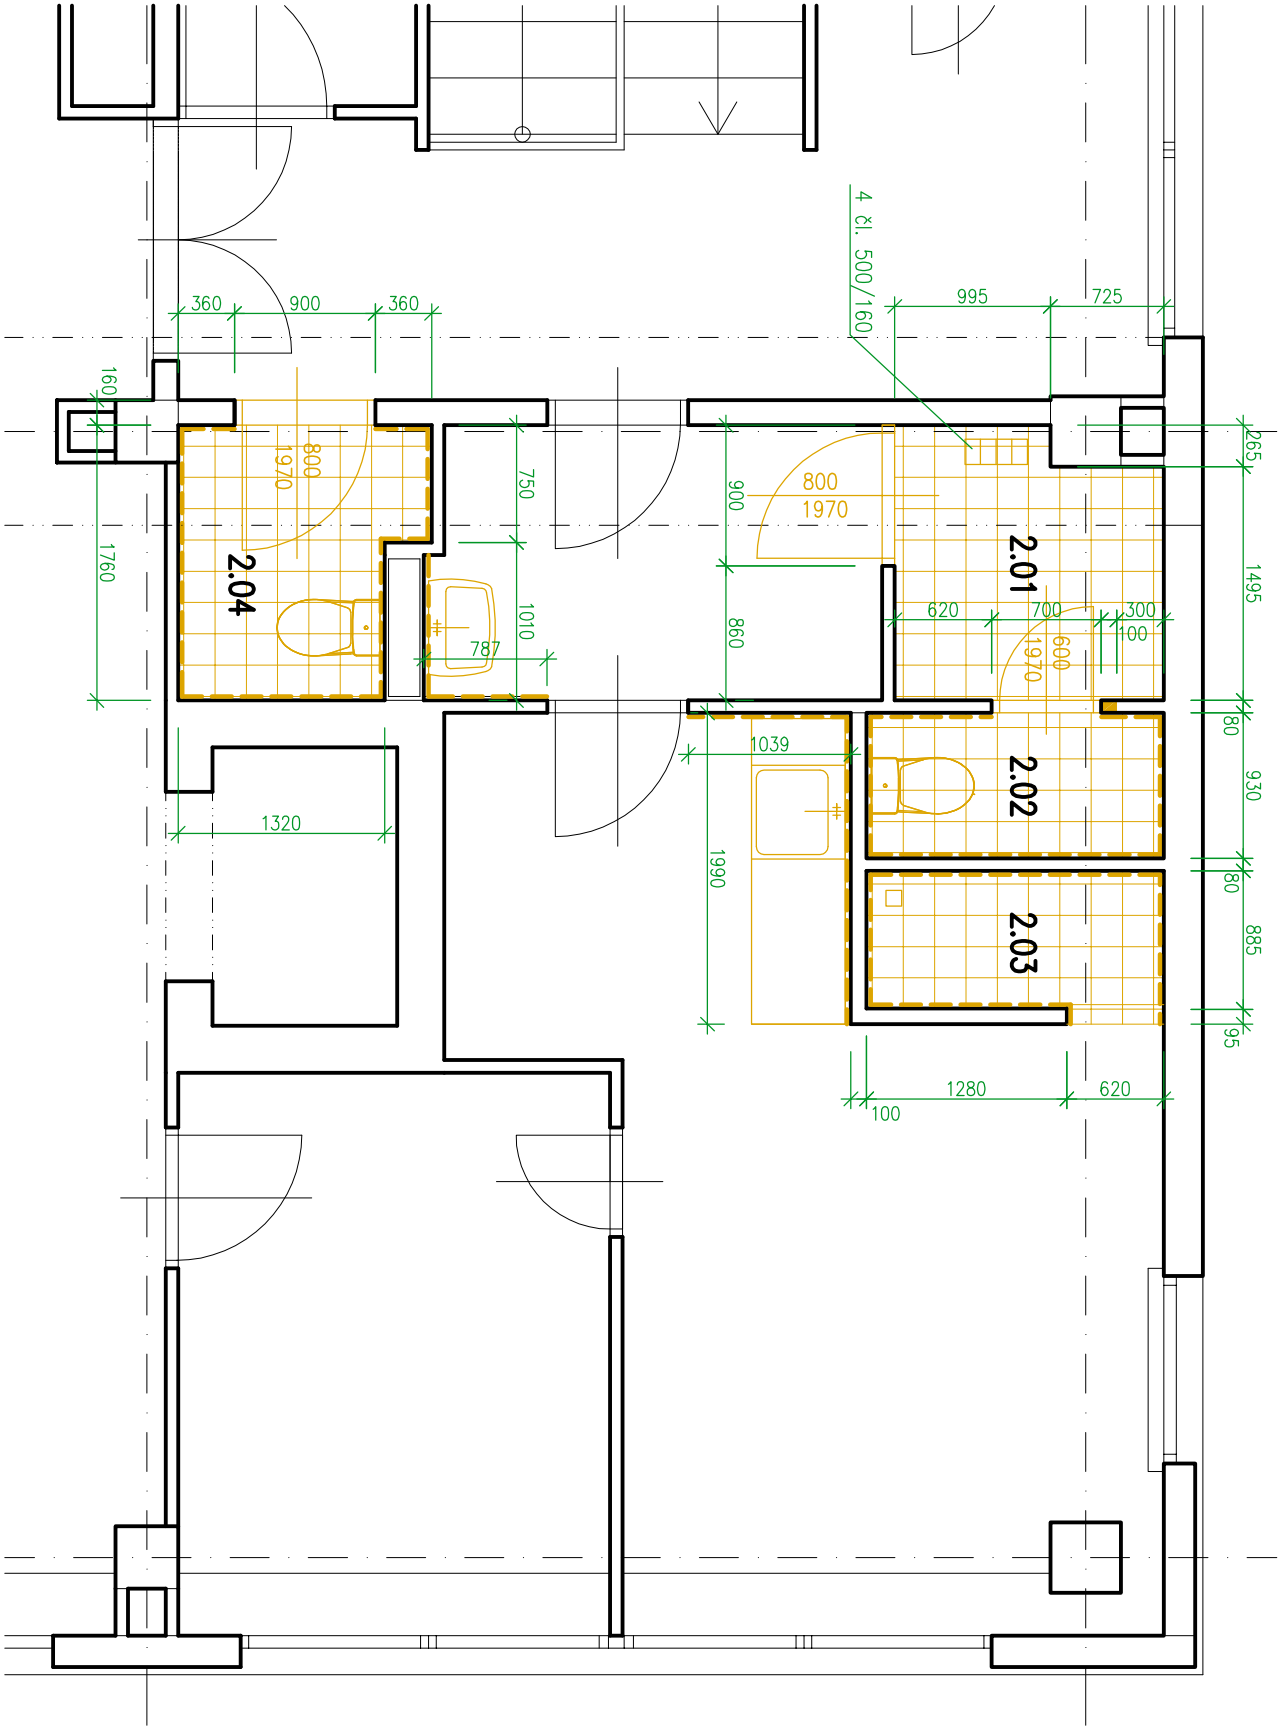

DEMONTÁŽE

1x UMÝVADLO, 2x KOMBI WC, 1x SPRCHOVÁ VPUST, 1x DŘEŽ VČ. KUCHYŇSKÉ LINKY, 2x VNITŘNÍ DVEŘE 800/1970 VČ. OCEL. ZÁRUBNÍ A PRAHŮ, 1x RADIÁTOR, 1x VNITŘNÍ DVEŘE 600/1970 VČ. PRAHU, 2x VENTILÁTOR STROPNÍ, 3x OBOUSTRANNÁ VĚTRACÍ MŘÍŽKA 300/150, 1x UBOURÁNÍ DVEŘNÍHO OSTĚNÍ PRO DVEŘE š.700
KERAMICKÁ DLAŽBA 8,9 m², KERAMICKÝ OBKLAD 37 m², MALBA STĚN A STROPŮ


LEGENDA

- STAVAJÍCÍ KERAMICKÁ DLAŽBA
- STAVAJÍCÍ KERAMICKÝ OBKLAD
- BOURACÍ PRÁCE

LEGENDA MÍSTNOSTÍ



Č.M.	NÁZEV MÍSTNOSTI	PLOCHA (m ²)	POZN.
2.01	PŘEDSÍŇ WC	2,8	
2.02	WC	1,8	
2.03	SPRCHA	1,7	
2.04	WC	2,6	


SITUACE

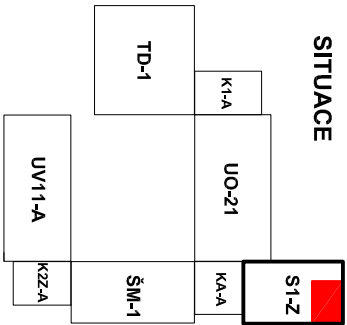

D.1.2 STAVEBNĚ KONSTRUKČNÍ ČÁST

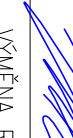

VYPRACOVAL:		PROJEKTANT:	
Antonín Žydek		Ing. Daro Kožušníková	
PODPIS		PODPIS	
AKCE: VÝMĚNA ROZVODŮ ZDRAVOTECHNIKY A OPRAVA SOCIÁLNÍCH ZAŘÍZENÍ V OBJEKTU V ZÁLOMU 1, OSTRAVA-ZABŘEH			
OBSAH: PŮDORYS 2.NP – STAVAJÍCÍ STAV + BOURÁNÍ			
STAVBA: V ZÁLOMU 2948/1, 700 30, OSTRAVA			
INVESTOR: MĚSTSKÝ OBVOD OSTRAVA–JIH			



DK projekt, s.r.o. | tel.: 596 732 592
Bonumínsko 94/113 | www.dkprojekt.cz
Ostrava, Muglínov | projekce@dkprojekt.cz

ZAK. Č.:	DK/21/01/18/ZTI
FORMÁT	2 x A4
DATUM	03–2018
MĚŘÍTKO	1:50
STUPEŇ	DPS
VÝKRES Č.	D.1.2.6