


SOCIÁLNÍ ZÁZEMÍ BUDOVA "KA-A" 1.NP
PŮDORYS – STAVAJÍCÍ STAV + BOURÁNÍ

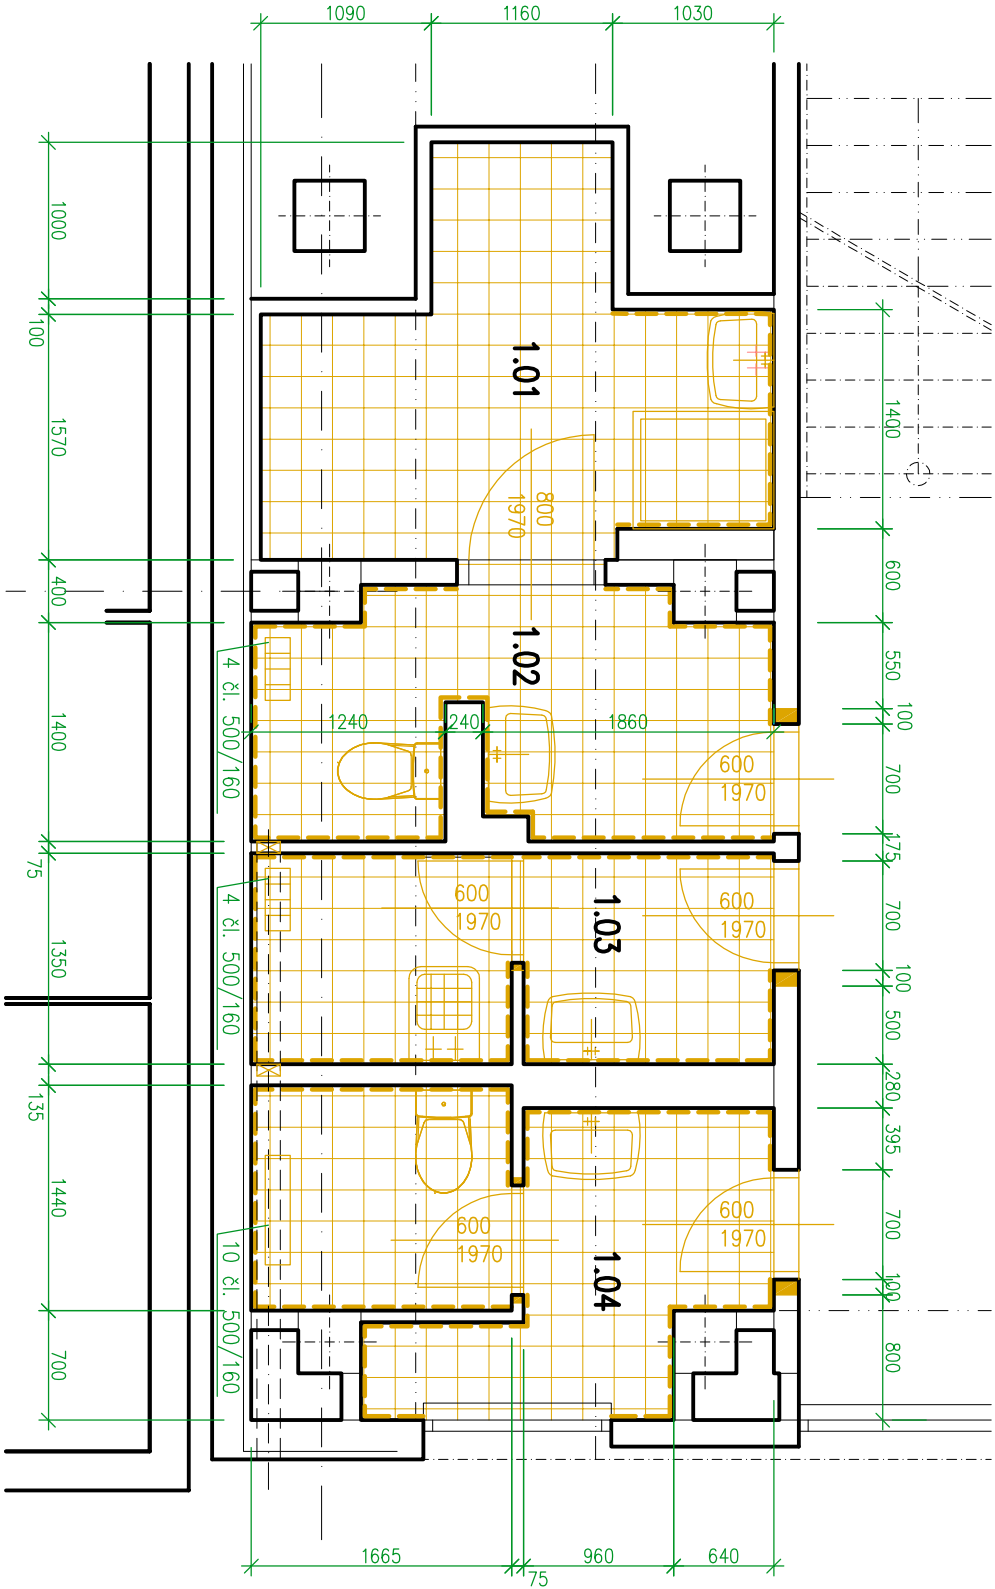

DEMONTÁŽE

4x UMÝVADLO, 2x WC, 1x VÝLETKA, 1x OBEZDĚNÁ SPRCHOVÁ VANIČKA v.300, 3x RADIÁTOR, 5x VNITŘNÍ DVEŘE 600/1970 VČ. OCEL. ZÁRUBNÍ A PRAHŮ,
1x VNITŘNÍ DVEŘE 800/1970 VČ. PRAHU, 2x VENTILÁTOR STĚNOVÝ, 3x OBOUSTRANNÁ VĚTRCÍ MŘÍŽKA 300/150, 5x ÚBOURÁNÍ DVEŘNÍHO OSTĚNÍ PRO DVEŘE š.700
KERAMICKÁ DLAŽBA 21,7 m2, KERAMICKÝ OBKLAD 74 m2, MALBA STĚN A STROPU


LEGENDA

- STAVAJÍCÍ KERAMICKÁ DLAŽBA
- STAVAJÍCÍ KERAMICKÝ OBKLAD
- BOURACÍ PRÁCE

LEGENDA MÍSTNOSTÍ



Č.M.	NÁZEV MÍSTNOSTI	PLOCHA (m2)	POZN.
1.01	SKLAD	6,3	
1.02	SPRCHA	5,1	
1.03	WC MUŽI	4,5	
1.04	WC ŽENY	5,8	


SITUACE

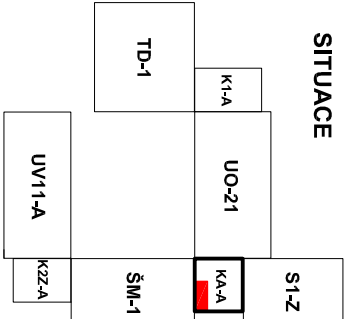

D.1.2 STAVEBNĚ KONSTRUKČNÍ ČÁST

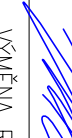

VYPRACOVAL:		PROJEKTANT:	
Antonín Žydek		Ing. Dana Kožušníková	
PODPIS		PODPIS	
AKCE: VÝMĚNA ROZVODŮ ZDRAVOTECHNIKY A OPRAVA SOCIÁLNÍCH ZAŘÍZENÍ V OBJEKTU V ZÁLOMU 1, OSTRAVA-ZABŘEH			
OBSAH: PŮDORYS 1.NP – STAVAJÍCÍ STAV + BOURÁNÍ			
STAVBA: V ZÁLOMU 2948/1, 700 30, OSTRAVA			
INVESTOR: MĚSTSKÝ OBVOD OSTRAVA–JIH			



DK projekt, s.r.o. | tel.: 596 732 592
Bonumínsko 94/113 | www.dkprojekt.cz
Ostrava, Muglínov | projekt@dkprojekt.cz

ZAK. Č.: DK/21/01/18/ZTI	
FORMÁT	2 x A4
DATUM	03–2018
MĚŘÍTKO	1:50
STUPEŇ	DPS
VÝKRES Č.	D.1.2.2

