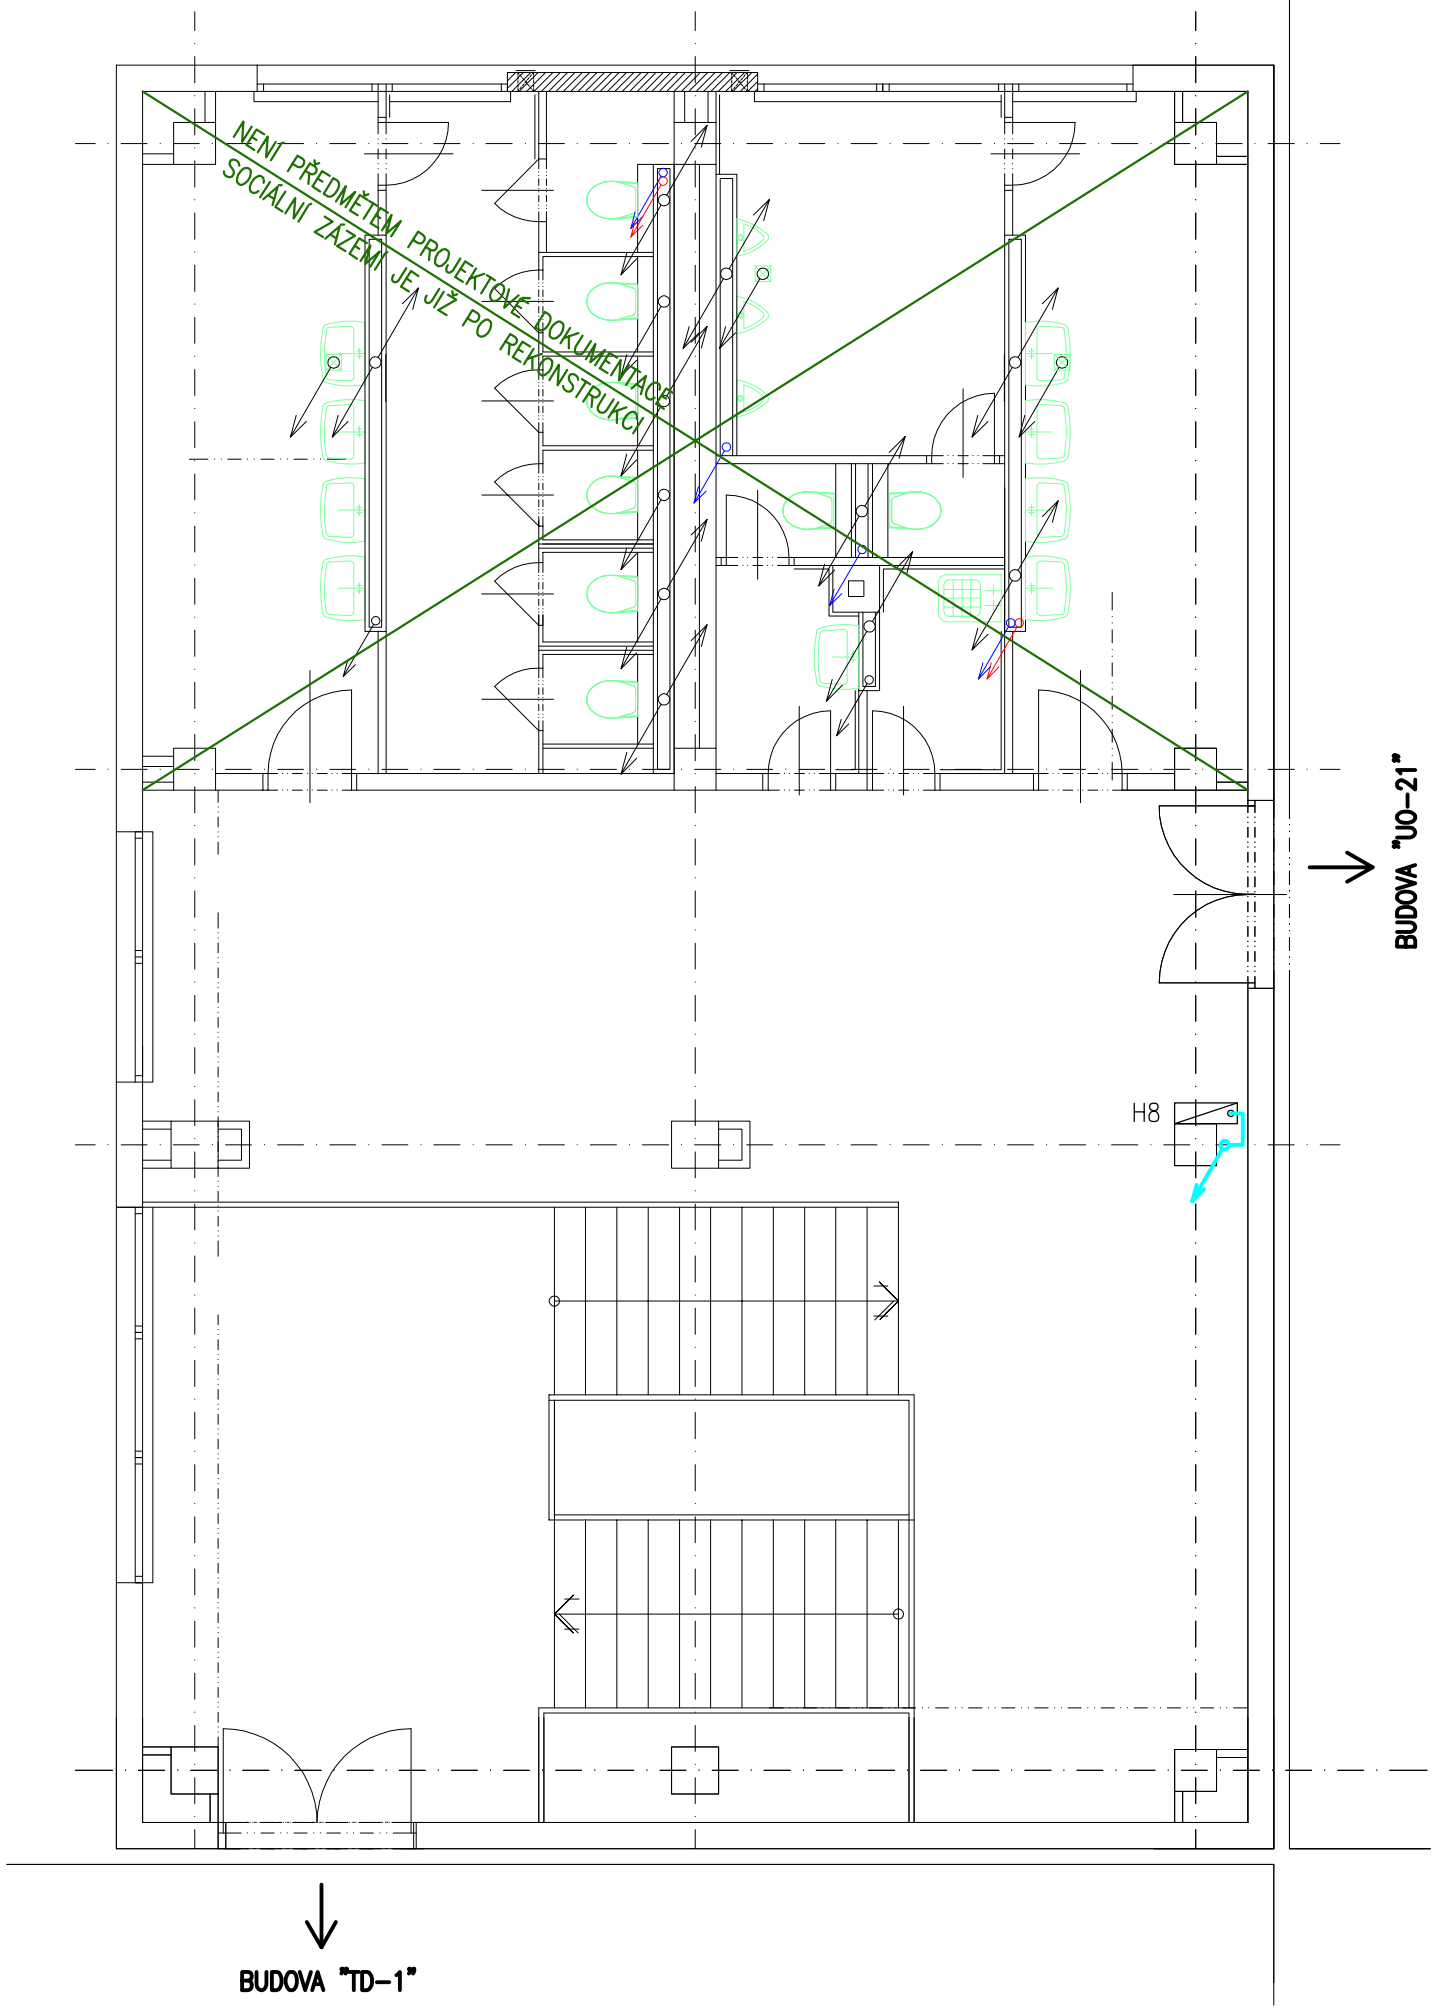

LEGENDA

- U – UMYVADLO (š 600 mm)
- U2 – UMYVADLO (š 500 mm)
- WC – KOMBI KLOZET
- WC2 – ZÁVĚSNÉ WC
- AP – PRAČKOVÝ VENTIL
- D – DŘEZ JEDNODUCHÝ
- D2 – DŘEZ DVOJITÝ
- SP – SPRCHOVIŠTĚ; SPRCH. ŽLAB
- SP2 – SPRCHOVIŠTĚ; SPRCH. VPUST
- SP3 – SPRCHOVÁ VANIČKA SE ZÁSTĚNOU
- VL – VÝLEVKA
- VP – PODLAHOVÁ VPUST S NEREZ MŘÍŽKOU
- P – PISOÁR

LEGENDA ČAR

- STÁVAJÍCÍ ROZVOD SV (OCEL)
- STÁVAJÍCÍ ROZVOD SV PRO "S1–Z" (PPR)
- STÁVAJÍCÍ ROZVOD TV (POZINK)
- STÁVAJÍCÍ ROZVOD CTV (POZINK)
- NOVÝ ROZVOD SV (PPR PN16)
- NOVÝ ROZVOD TV (VÍCEVRSTVÉ POTRUBÍ PN28)
- NOVÝ ROZVOD CTV (VÍCEVRSTVÉ POTRUBÍ PN28)
- KANALIZAČNÍ POTRUBÍ – HT SYSTÉM
- KANALIZAČNÍ POTRUBÍ POD STROPEM – HT SYSTÉM
- NOVÝ POŽÁRNÍ VODOVOD – POZINK
- ROZVODY SV, TV, CTV DEMONTOVAT

LEGENDA

- U – NOVÝ ZAŘIZOVACÍ PŘEDMĚT
- U – STÁVAJÍCÍ ZAŘIZOVACÍ PŘEDMĚT
- STOUPAČKA KANALIZACE – NOVÁ
- STOUPAČKA KANALIZACE – STÁVAJÍCÍ
- STOUPAČKY TEPLÉ A STUDENÉ VODY – NOVÉ
- STOUPAČKY TEPLÉ A STUDENÉ VODY – STÁVAJÍCÍ
- STOUPAČKA POŽÁRNÍHO VODOVODU (POZINK) – NOVÁ
- H1 – STÁVAJÍCÍ POŽÁRNÍ HYDRANT C52

SITUACE

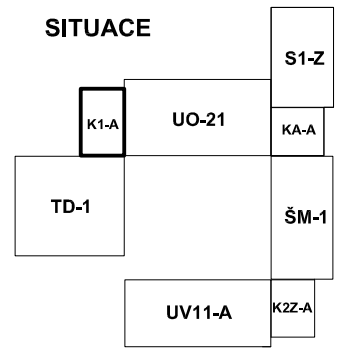

D.1.4 ZDRAVOTNĚ TECHNICKÉ INSTALACE

0m 1,5m 3m 4,5m 6m 7,5m

VYPRACOVAL: Antonín Žvak	PROJEKTANT: Ing. Dana Kožušníková	DK projekt	
PODPIS	PODPIS	DK projekt, s.r.o. Bohumínská 94/113 Ostrava, Muglinov	tel.: 596 732 592 www.dkprojekt.cz projekce@dkprojekt.cz
AKCE: VÝMĚNA ROZVODŮ ZDRAVOTECHNIKY A OPRAVA SOCIÁLNÍCH ZAŘÍZENÍ V OBJEKTU V ZÁLOMU 1, OSTRAVA–ZÁBŘEH		ZAK. Č.: DK/21/01/18/ZTI	
		FORMÁT	2 x A4
OBSAH: PŮDORYS 2.NP – BUDOVA "K1–A"		DATUM	03–2018
STAVBA: V ZÁLOMU 2948/1, 700 30, OSTRAVA		MĚŘÍTKO	1:75
		STUPEŇ	DPS
INVESTOR: MĚSTSKÝ OBVOD OSTRAVA–JIH		VÝKRES Č.	D.1.4.11