



SOCIÁLNÍ ZÁZEMÍ BUDOVA "KA-A" 2.NP  
PŮDORYS – NOVÝ STAV

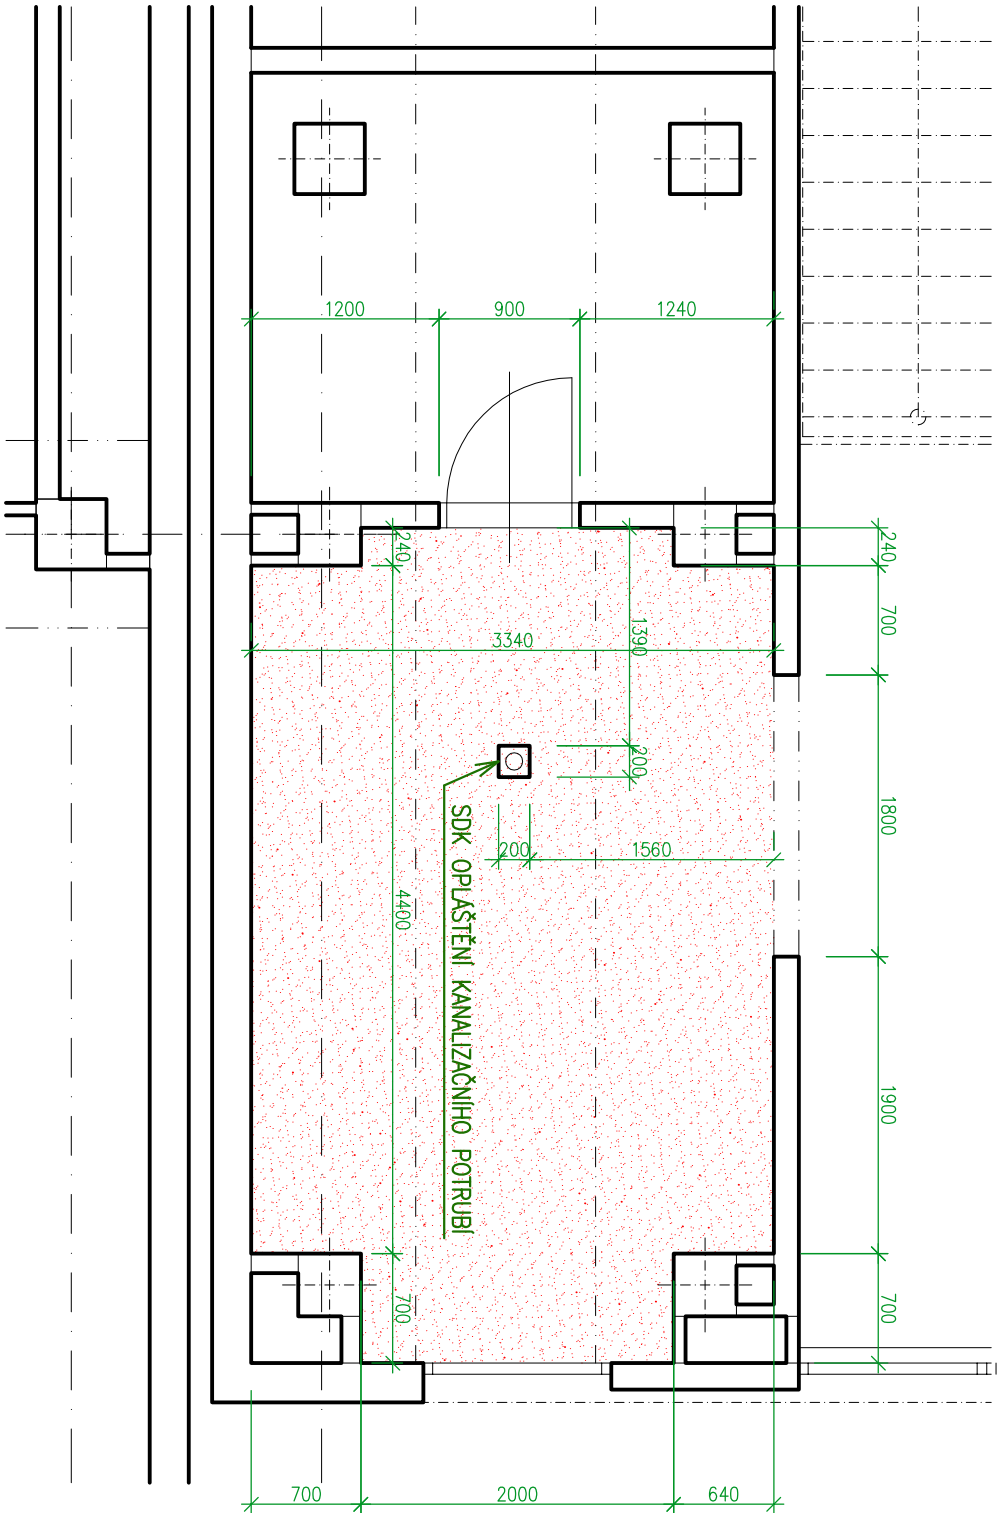

**MONTÁŽE**  
VYSPRAVENÍ PODLAHY PO INSTALAČNÍ STĚNĚ (2,7 x 0,45 m), SDK OPPLÁŠTĚNÍ KANALIZAČNÍHO POTRUBÍ 200/200  
PODLAHOVÁ KRYTINA Z PVC 17 m<sup>2</sup>, PVC SOKL DL. 15 m, MALBA STĚN A STROPŮ

LEGENDA

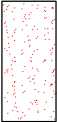

NOVÁ PODLAHOVÁ KRYTINA Z PVC




NOVÉ KONSTRUKCE

LEGENDA MÍSTNOSTÍ



Č.M.	NÁZEV MÍSTNOSTI	PLOCHA (m <sup>2</sup> )	POZN.
2.01	SKLAD	17	


SITUACE

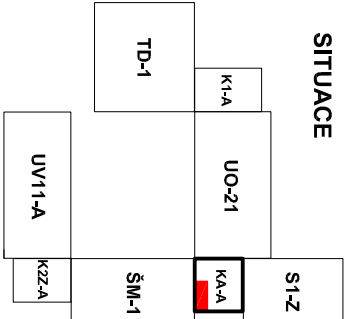

D.1.2 STAVEBNĚ KONSTRUKČNÍ ČÁST

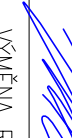

VYPRACOVAL:		PROJEKTANT:	
Antonín Žydek		Ing. Dana Kožušníková	
PODPIS		PODPIS	
AKCE: VÝMĚNA ROZVODŮ ZDRAVOTECHNIKY A OPRAVA SOCIÁLNÍCH ZAŘÍZENÍ V OBJEKTU V ZÁLOMU 1, OSTRAVA-ZABŘEH			
OBSAH: PŮDORYS 2.NP – NOVÝ STAV			
STAVBA: V ZÁLOMU 2948/1, 700 30, OSTRAVA			
INVESTOR: MĚSTSKÝ OBVOD OSTRAVA–JIH			



DK projekt, s.r.o. | tel.: 596 732 592  
Bonumínsko 94/113 | [www.dkprojekt.cz](http://www.dkprojekt.cz)  
Ostrava, Muglínov | [projekce@dkprojekt.cz](mailto:projekce@dkprojekt.cz)

ZAK. Č.:	DK/21/01/18/ZTI
FORMÁT	2 x A4
DATUM	03–2018
MĚŘÍTKO	1:50
STUPEŇ	DPS
VÝKRES Č.	D.1.2.5

