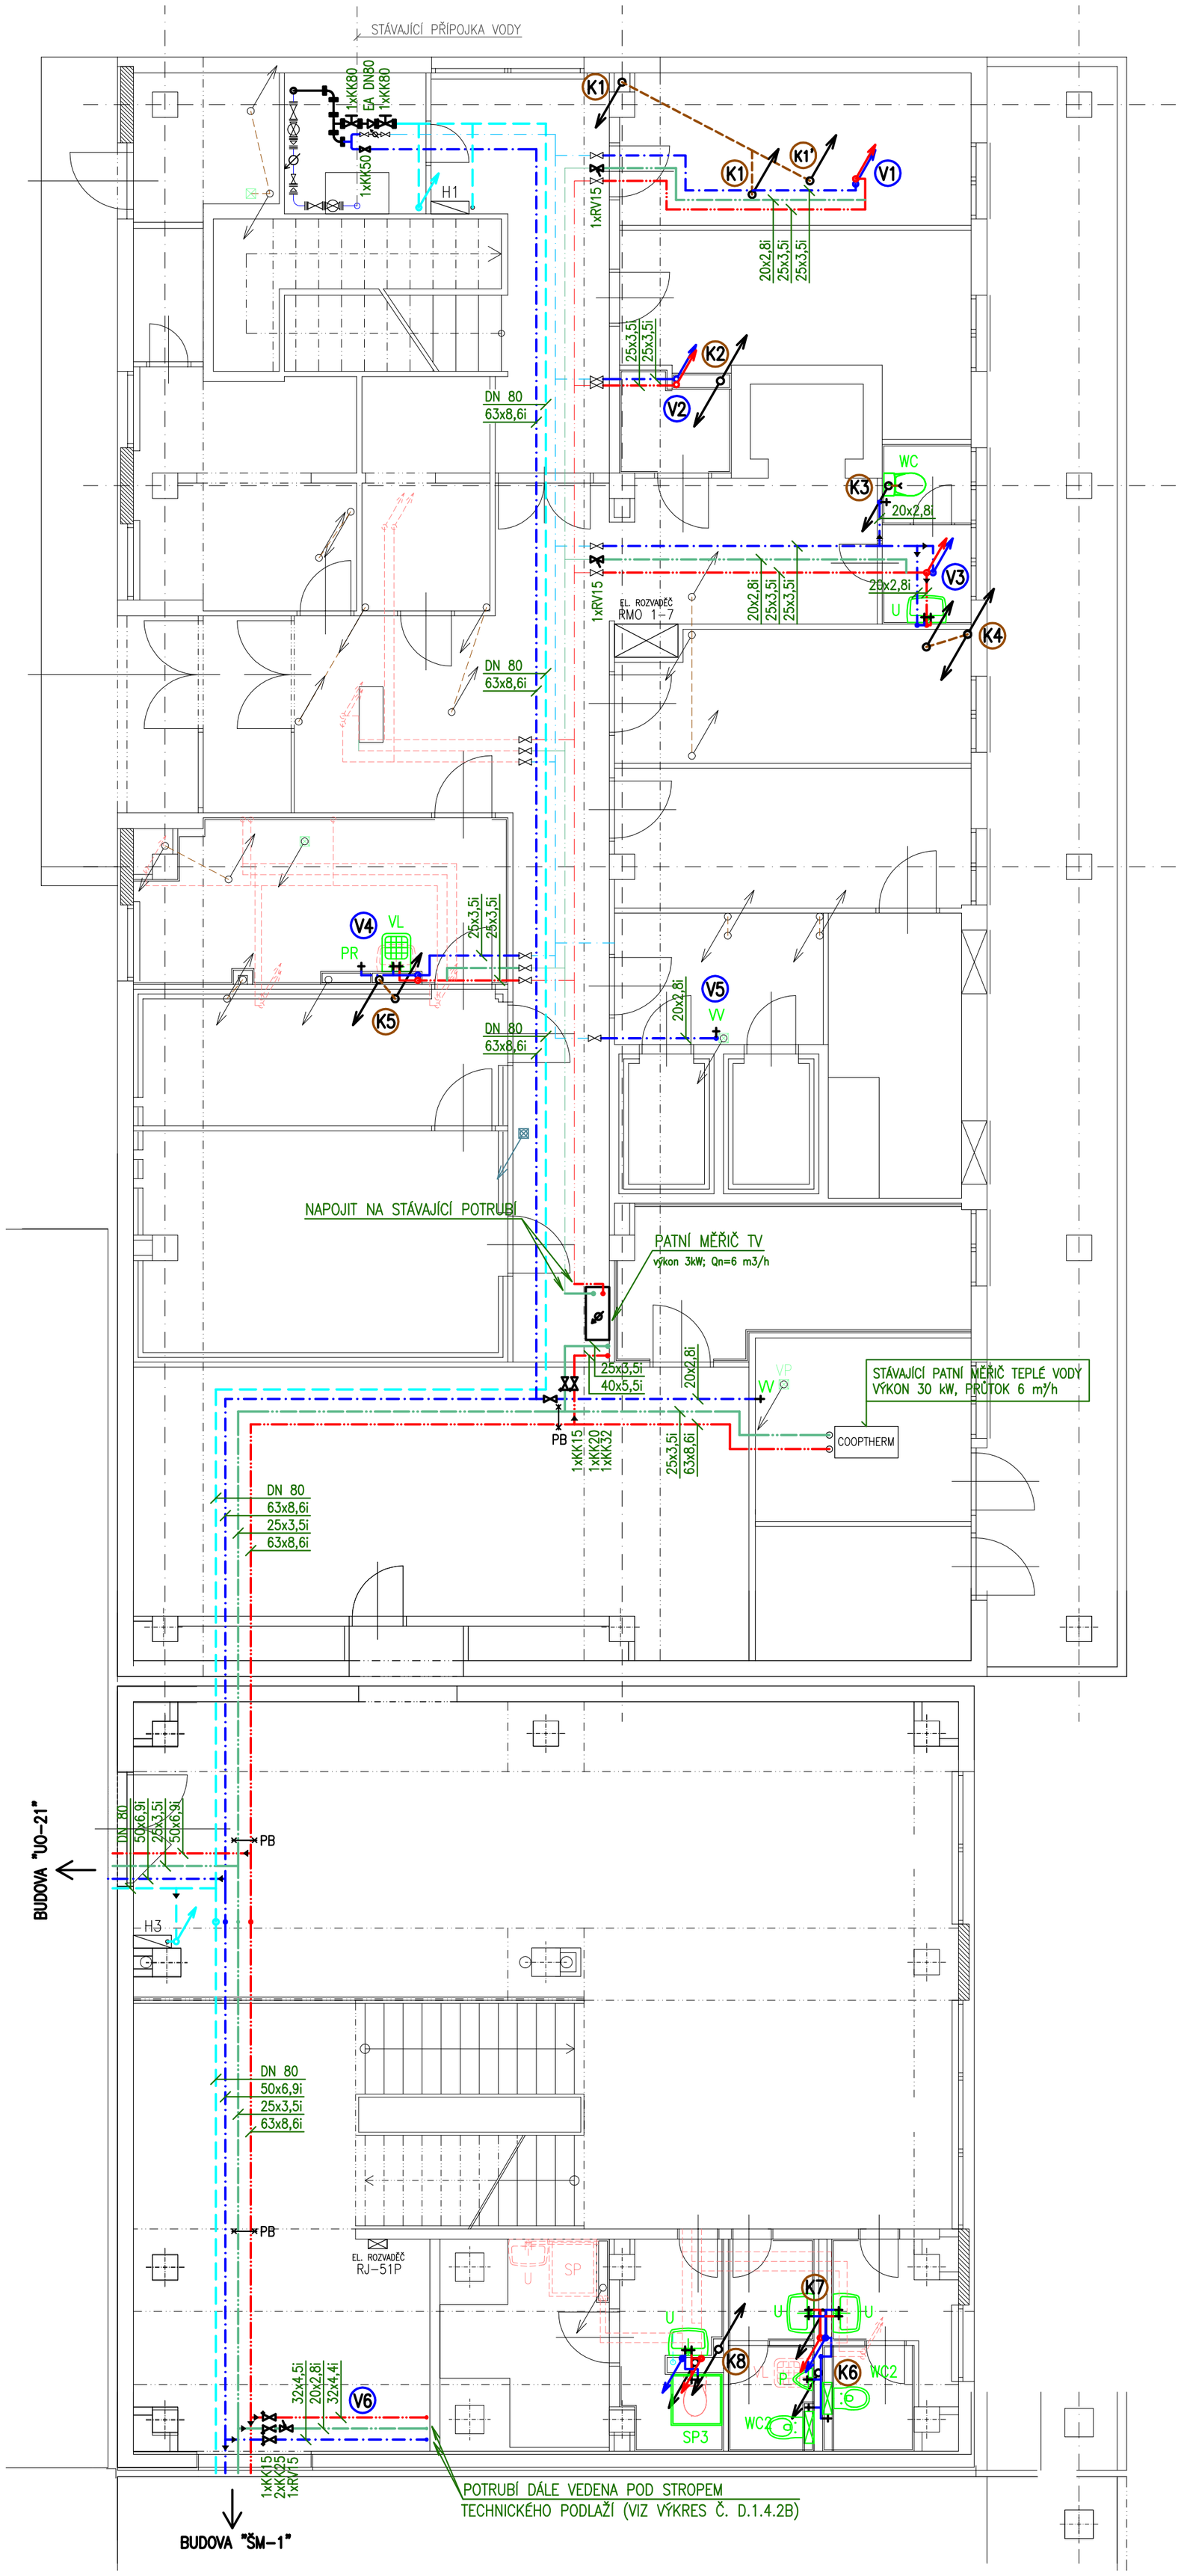


* PŘIPOJOVACÍ POTRUBÍ SPLAŠKOVÉ KANALIZACE JSOU VYKRESLENA VE SCHÉMATECH

**LEGENDA**

- U – UMYVADLO (š 600 mm)
- U2 – UMYVADLO (š 500 mm)
- WC – KOMBI KLOZET
- WC2 – ZÁVĚSNÉ WC
- AP – PRAČKOVÝ VENTIL
- D – DŘEZ JEDNODUCHÝ
- D2 – DŘEZ DVOJITÝ
- SP – SPRCHOVIŠTĚ; SPRCH. ŽLAB
- SP2 – SPRCHOVIŠTĚ; SPRCH. VPUST
- SP3 – SPRCHOVÁ VANIČKA SE ZÁSTĚNOU
- VL – VÝLEVKA
- VP – PODLAHOVÁ VPUST S NEREZ MŘÍŽKOU
- P – PISOÁR

**LEGENDA ČAR**

- STÁVAJÍCÍ ROZVOD SV (OCEL)
- STÁVAJÍCÍ ROZVOD SV PRO "S1–Z" (PPR)
- STÁVAJÍCÍ ROZVOD TV (PPR)
- STÁVAJÍCÍ ROZVOD CTV (PPR)
- NOVÝ ROZVOD SV (PPR PN16)
- NOVÝ ROZVOD TV (VÍCEVRSTVÉ POTRUBÍ PN28)
- NOVÝ ROZVOD CTV (VÍCEVRSTVÉ POTRUBÍ PN28)
- KANALIZAČNÍ POTRUBÍ – HT SYSTÉM
- NOVÝ POŽÁRNÍ VODOVOD – POZINK
- ROZVODY SV, TV, CTV DEMONTOVAT

**LEGENDA**

- NOVÝ ZAŘIZOVACÍ PŘEDMĚT
- STÁVAJÍCÍ ZAŘIZOVACÍ PŘEDMĚT
- STOUPAČKA KANALIZACE – NOVÁ
- STOUPAČKA KANALIZACE – STÁVAJÍCÍ
- STOUPAČKY TEPLÉ A STUDENÉ VODY – NOVÉ
- STOUPAČKY TEPLÉ A STUDENÉ VODY – STÁVAJÍCÍ
- STOUPAČKA POŽÁRNÍHO VODOVODU (POZINK) – NOVÁ
- STÁVAJÍCÍ POŽÁRNÍ HYDRANT C52

**SITUACE**

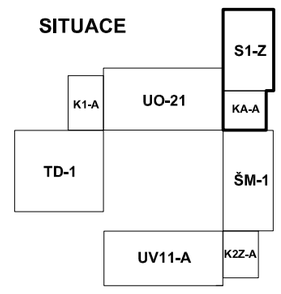


## D.1.4 ZDRAVOTNĚ TECHNICKÉ INSTALACE

0m 1,5m 3m 4,5m 6m 7,5m

| | | | |
|---|---|---|---|
| VYPRACOVAL: Antonín Žvak | PROJEKTANT: Ing. Dana Kožušníková | DK projekt | |
| PODPIS | PODPIS | DK projekt, s.r.o. Bohumínská 94/113 Ostrava, Muglinov | tel.: 596 732 592 www.dkprojekt.cz projekce@dkprojekt.cz |
| AKCE: VÝMĚNA ROZVODŮ ZDRAVOTECHNIKY A OPRAVA SOCIÁLNÍCH ZAŘÍZENÍ V OBJEKTU V ZÁLOMU 1, OSTRAVA–ZÁBŘEH | | ZAK. Č.: | DK/21/01/18/ZTI |
| OBSAH: PŮDORYS 1.NP – BUDOVY "S1–Z, KA–A" | | FORMÁT | 4 x A4 |
| STAVBA: V ZÁLOMU 2948/1, 700 30, OSTRAVA | | DATUM | 03–2018 |
| | | MĚŘÍTKO | 1:75 |
| | | STUPEŇ | DPS |
| INVESTOR: MĚSTSKÝ OBVOD OSTRAVA–JIH | | VÝKRES Č. | D.1.4.2A |