


PŮDORYS 1.NP – BUDOVA "S1-Z"

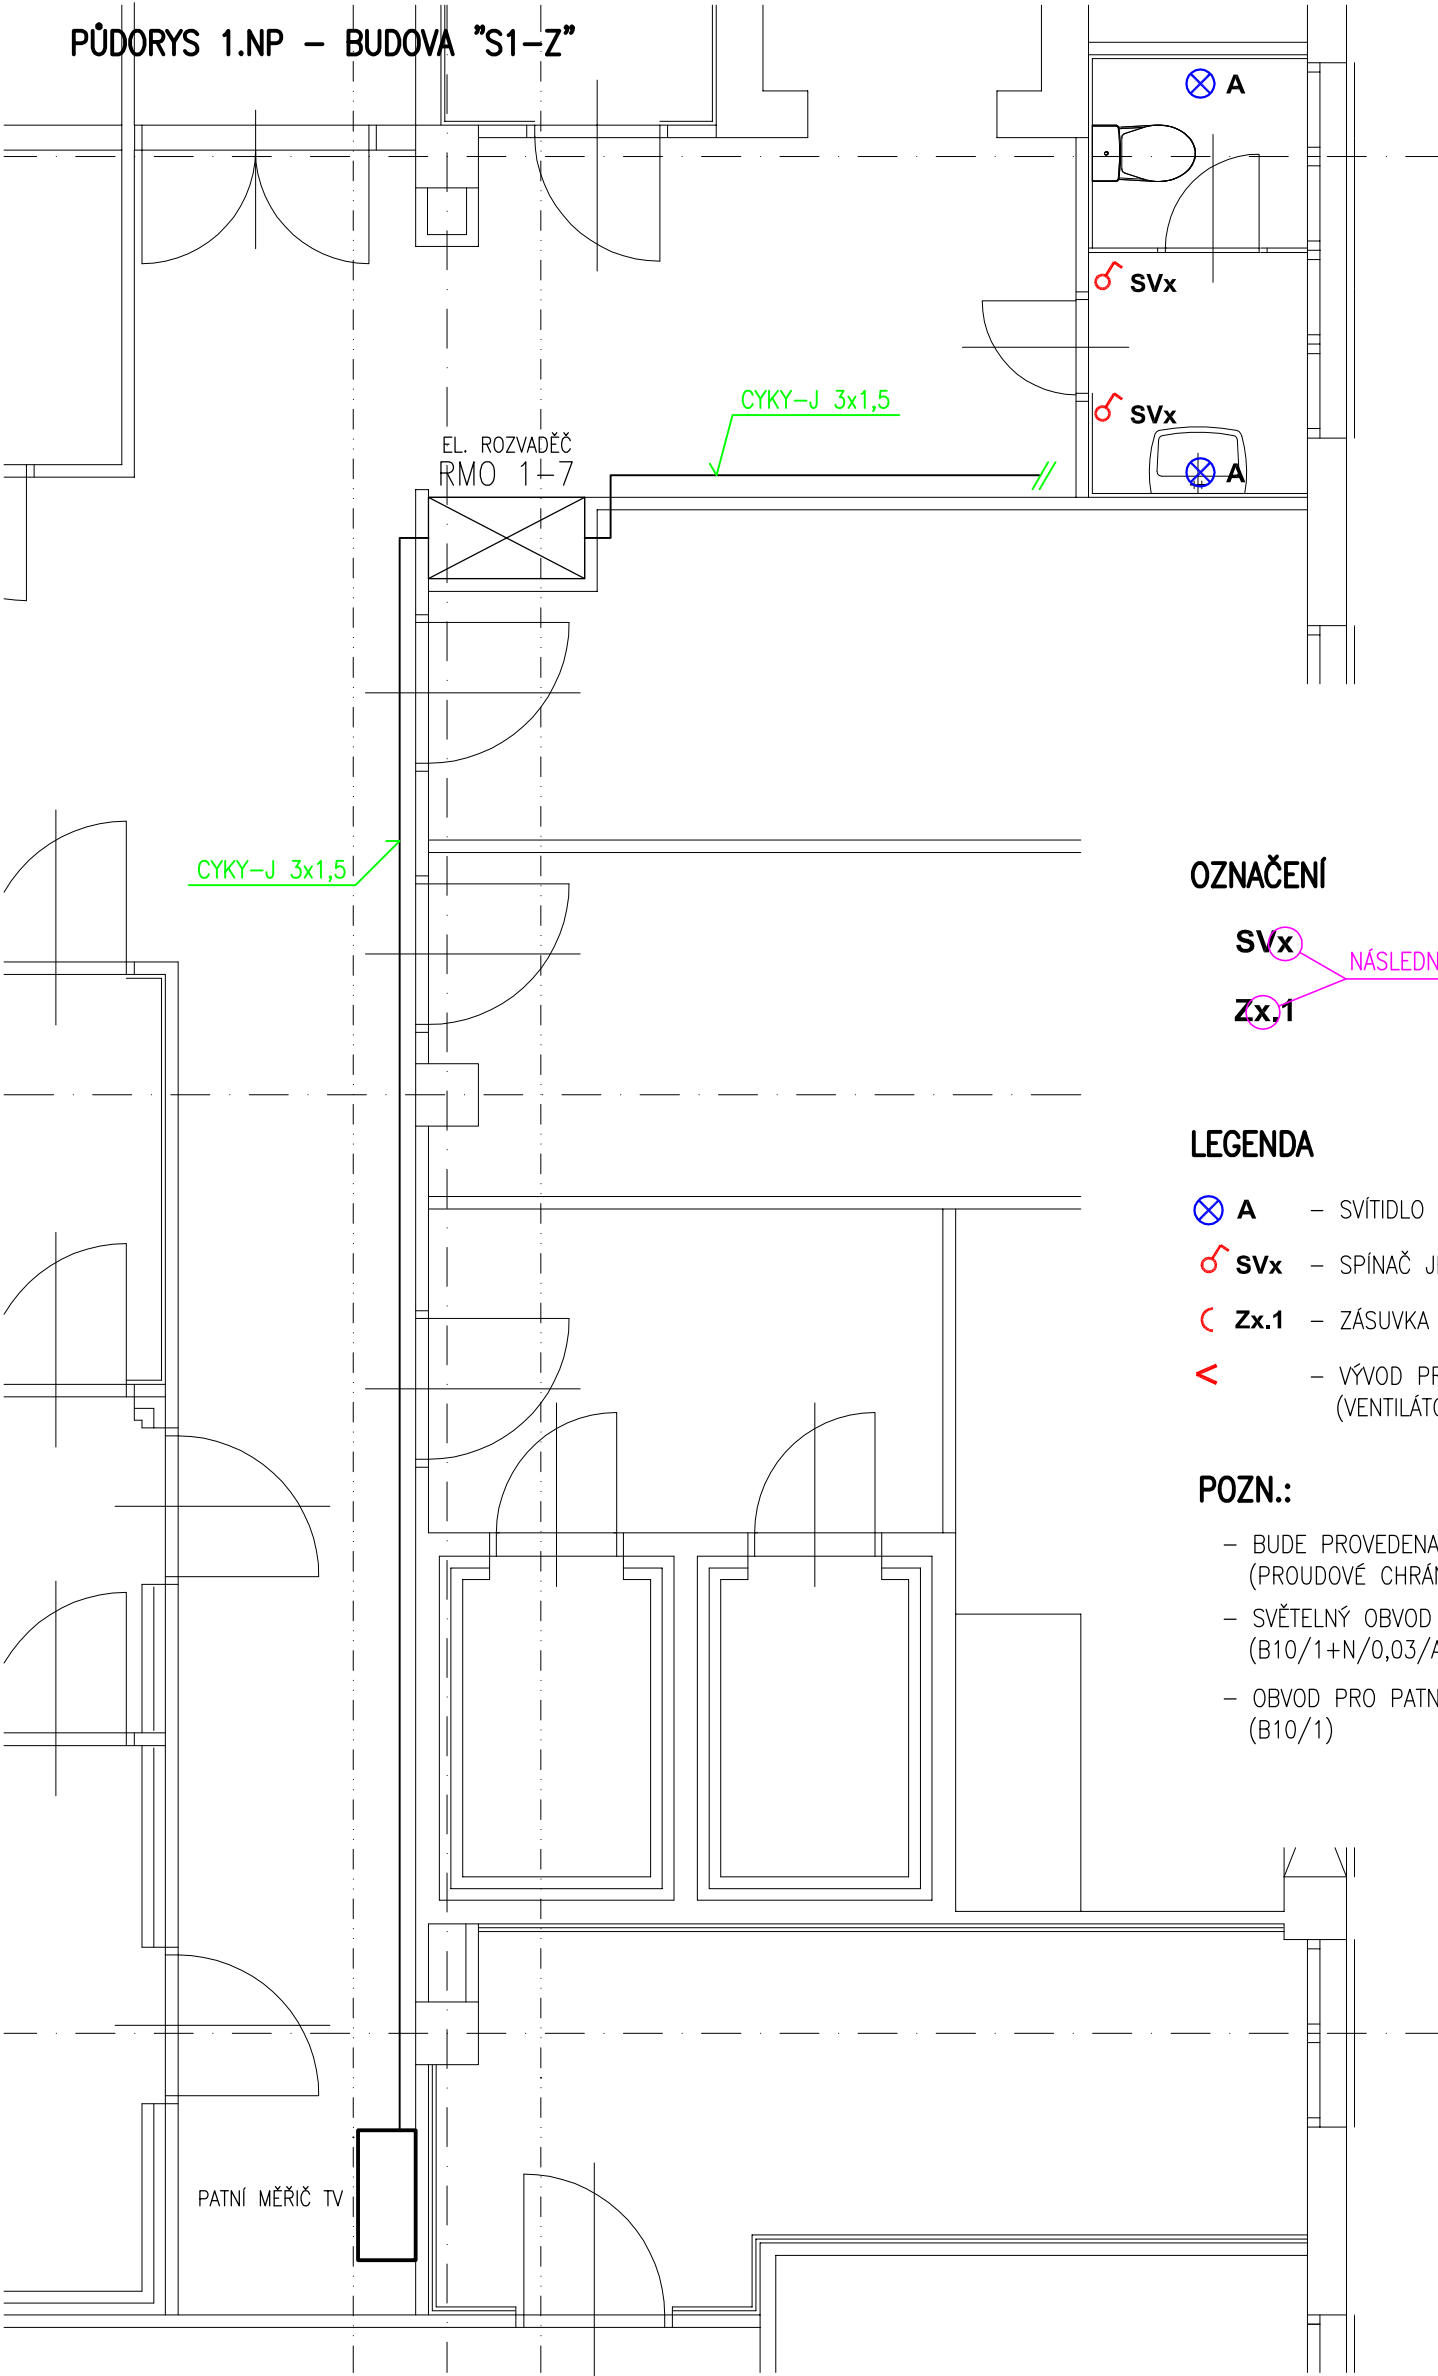

OZNAČENÍ

- SVx – NÁSLEDNÉ VOLNÉ ČÍSLO OBVODU Z PŘIPOJENÉHO ROZVADĚČE
- Zx.1


LEGENDA

- A – SVÍTIDLO PŘISAZENÉ LED, 18 W, IP44
- SVx – SPÍNAČ JEDNOPÓLOVÝ
- Zx.1 – ZÁSUVKA
- < – VÝVOD PRO VENTILÁTOR
(VENTILÁTOR OVLÁDANÝ ČASOVÝM SPÍNAČEM POD VYPÍNAČEM SVĚTLA)

POZN.:



- BUDE PROVEDENA ÚPRAVA ROZVADĚČE PRO PŘIPOJENÍ NOVÝCH OBVODŮ (PROUDOVÉ CHRÁNIČE S JISTIČI)
- SVĚTLNÝ OBVOD BUDE ZAPOJEN ZA PROUDOVÝ CHRÁNIČ S JISTIČEM (B10/1+N/0,03/A)
- OBVOD PRO PATNÍ MĚŘIČ TV BUDE ZAPOJEN ZA JISTIČ (B10/1)

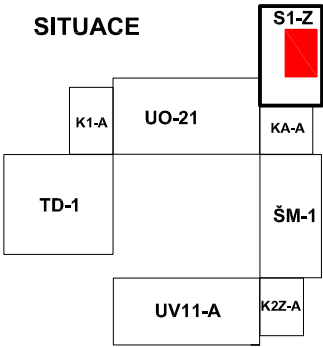SITUACE



D.1.5 SILNOPROUDÁ ELEKTROTECHNIKA



VYPRACOVAL:		PROJEKTANT:			
Ing. Petr Kubina		Ing. Dana Kožušníková			
PODPIS		PODPIS		DK projekt, s.r.o. Bohumínská 94/113 Ostrava, Muglinov tel.: 596 732 592 www.dkprojekt.cz projekce@dkprojekt.cz	
AKCE: VÝMĚNA ROZVODŮ ZDRAVOTECHNIKY A OPRAVA SOCIÁLNÍCH ZAŘÍZENÍ V OBJEKTU V ZÁLOMU 1, OSTRAVA-ZÁBŘEH					
OBSAH: PŮDORYS 1.NP – BUDOVA "S1-Z"				ZAK. Č.: DK/21/01/18/ZTI	
STAVBA: V ZÁLOMU 2948/1, 700 30, OSTRAVA				FORMÁT	2 x A4
				DATUM	03-2018
				MĚŘITKO	1:50
INVESTOR: MĚSTSKÝ OBVOD OSTRAVA-JIH				STUPEŇ	DPS
				VÝKRES Č.	D.1.5.4