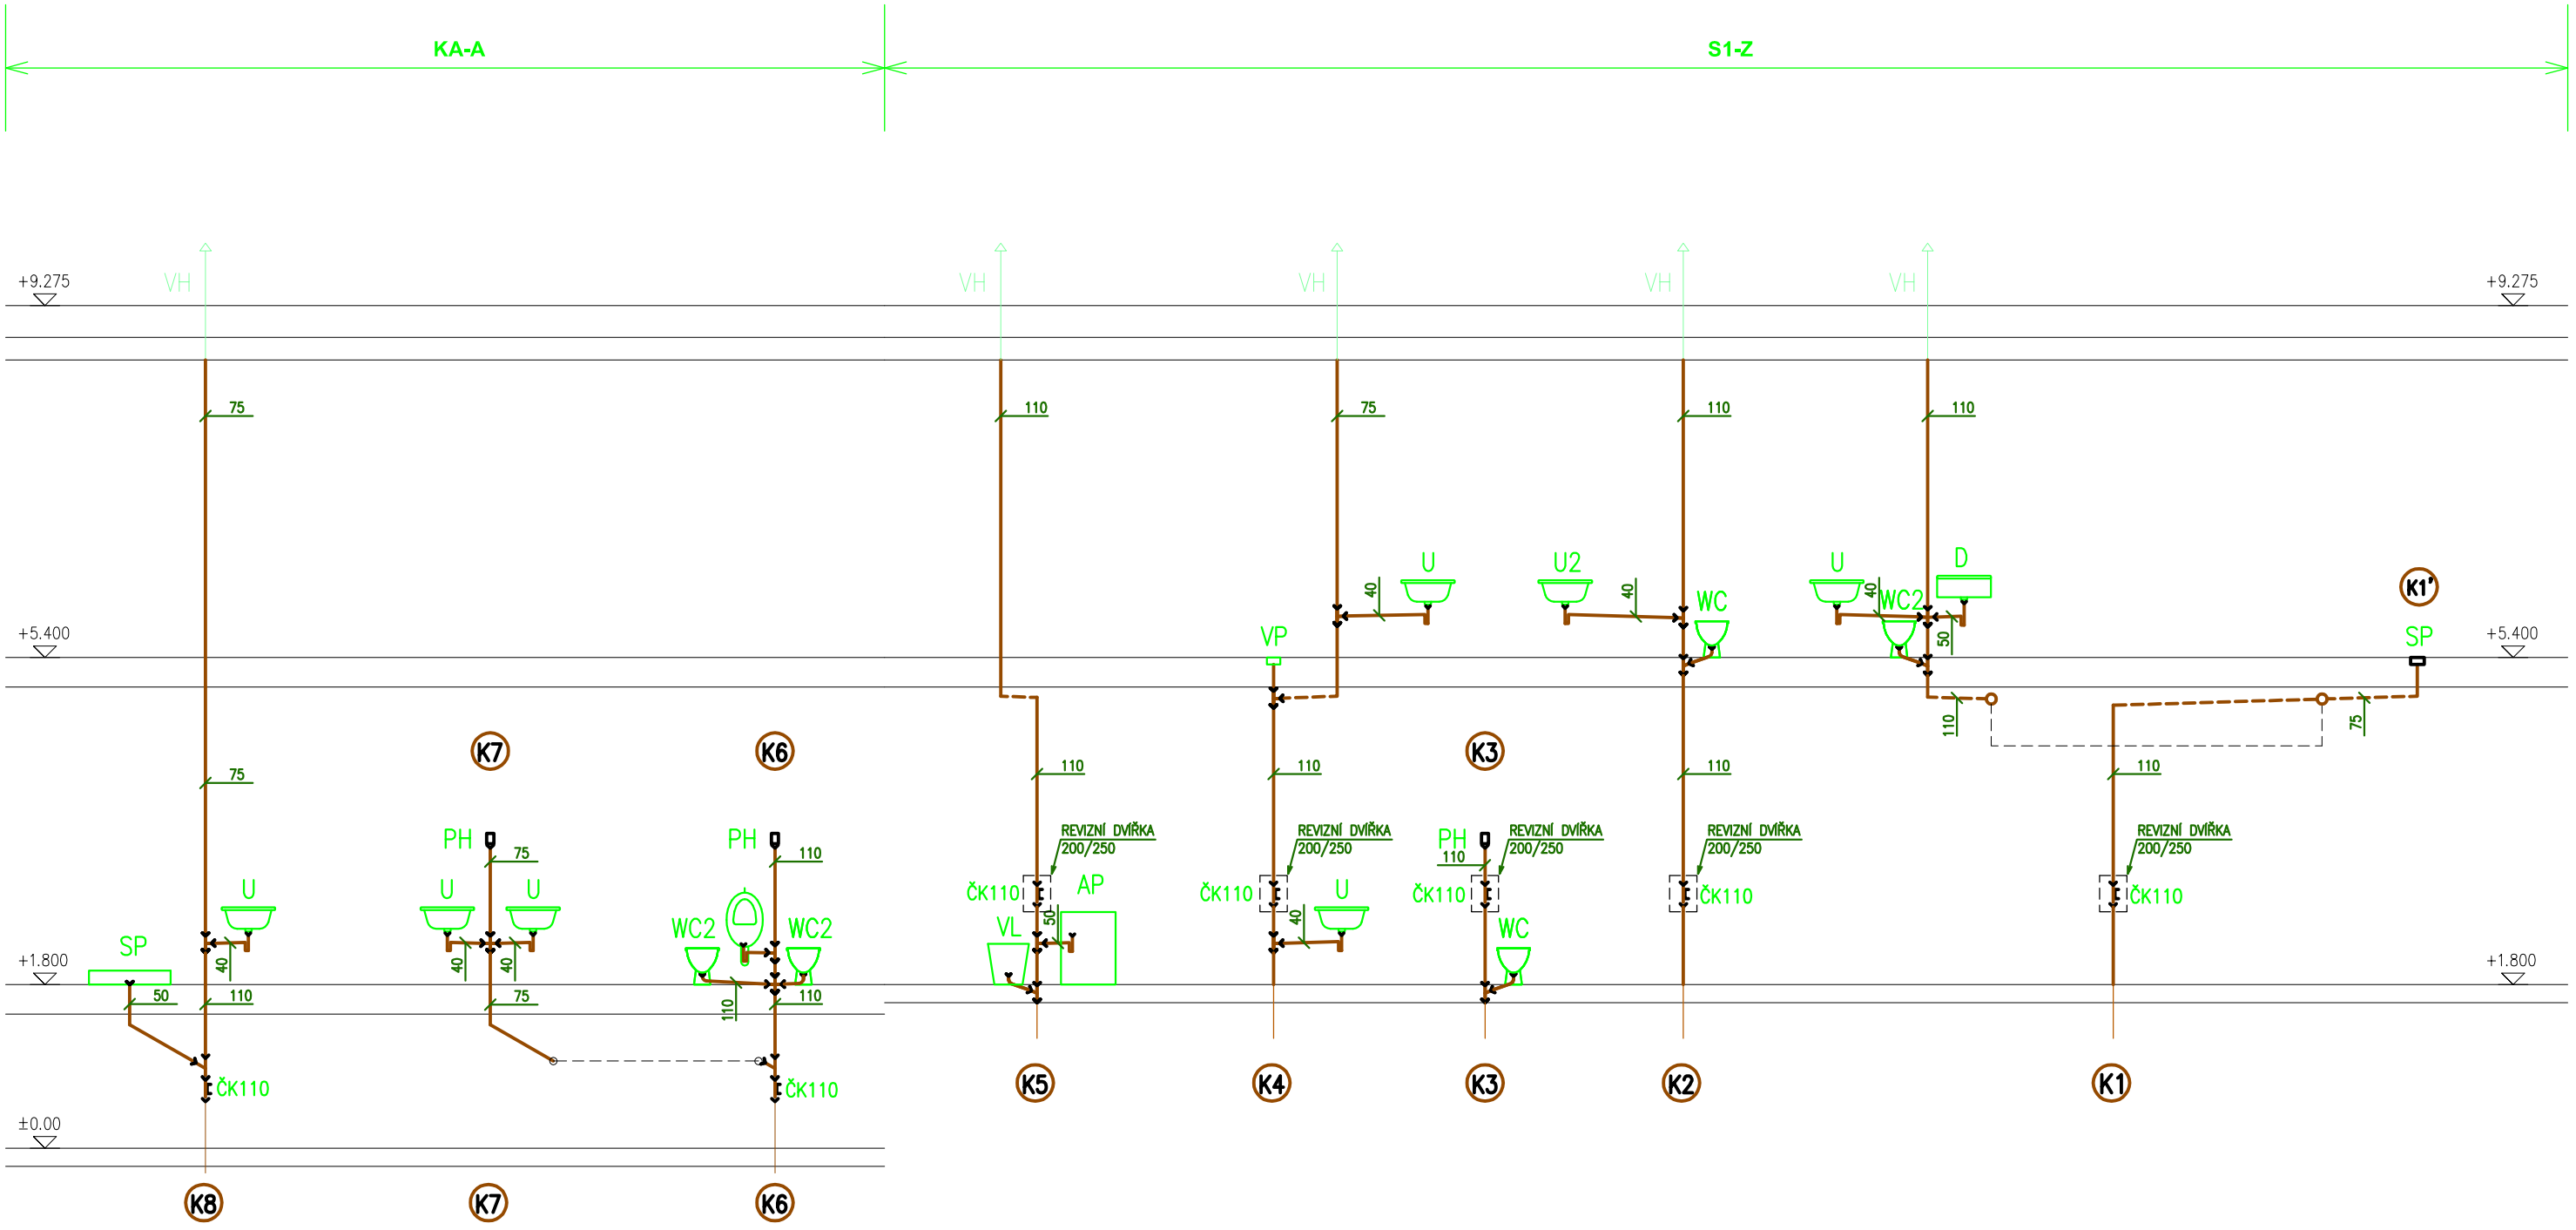

LEGENDA

- U – UMYVADLO (š 600 mm)
- U2 – UMYVADLO (š 500 mm)
- WC – KOMBI KLOZET
- WC2 – ZÁVĚSNÉ WC
- AP – PRAČKOVÝ VENTIL
- D – DŘEZ JEDNODUCHÝ
- D2 – DŘEZ DVOJITÝ
- SP – SPRCHOVIŠTĚ; SPRCH. ŽLAB
- SP2 – SPRCHOVIŠTĚ; SPRCH. VPUST
- SP3 – SPRCHOVÁ VANIČKA SE ZÁSTĚNOU
- VL – VÝLEVKA
- VP – PODLAHOVÁ VPUST S NEREZ MŘÍŽKOU
- P – PISOÁR

LEGENDA ČAR

- KANALIZAČNÍ POTRUBÍ – HT SYSTÉM
- KANALIZAČNÍ POTRUBÍ POD STROPEM – HT SYSTÉM

SITUACE

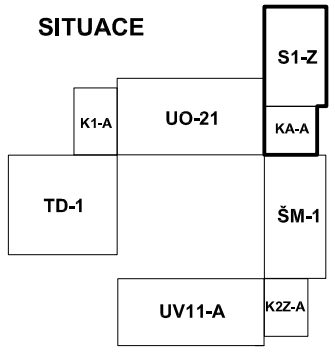

D.1.4 ZDRAVOTNĚ TECHNICKÉ INSTALACE

0m 1.5m 3m 4.5m 6m 7.5m

VYPRACOVAL: Antonín Žvak	PROJEKTANT: Ing. Dana Kožušníková	DK projekt, s.r.o. Bohumínská 94/113 Ostrava, Muglinov	tel.: 596 732 592 www.dkprojekt.cz projekce@dkprojekt.cz
AKCE: VÝMĚNA ROZVODŮ ZDRAVOTECHNIKY A OPRAVA SOCIÁLNÍCH ZAŘÍZENÍ V OBJEKTU V ZÁLOMU 1, OSTRAVA–ZÁBŘEH		ZAK. Č.: DK/21/01/18/ZTI	
OBSAH: SCHÉMA KANALIZACE "S1–Z, KA–A"		FORMÁT	2 x A4
STAVBA: V ZÁLOMU 2948/1, 700 30, OSTRAVA		DATUM	03–2018
		MĚŘÍTKO	1:75
		STUPEŇ	DPS
INVESTOR: MĚSTSKÝ OBVOD OSTRAVA–JIH		VÝKRES Č.	D.1.4.22