


SOCIÁLNÍ ZÁZEMÍ BUDOVA "KA-A" 1.NP  
PŮDORYS – NOVÝ STAV

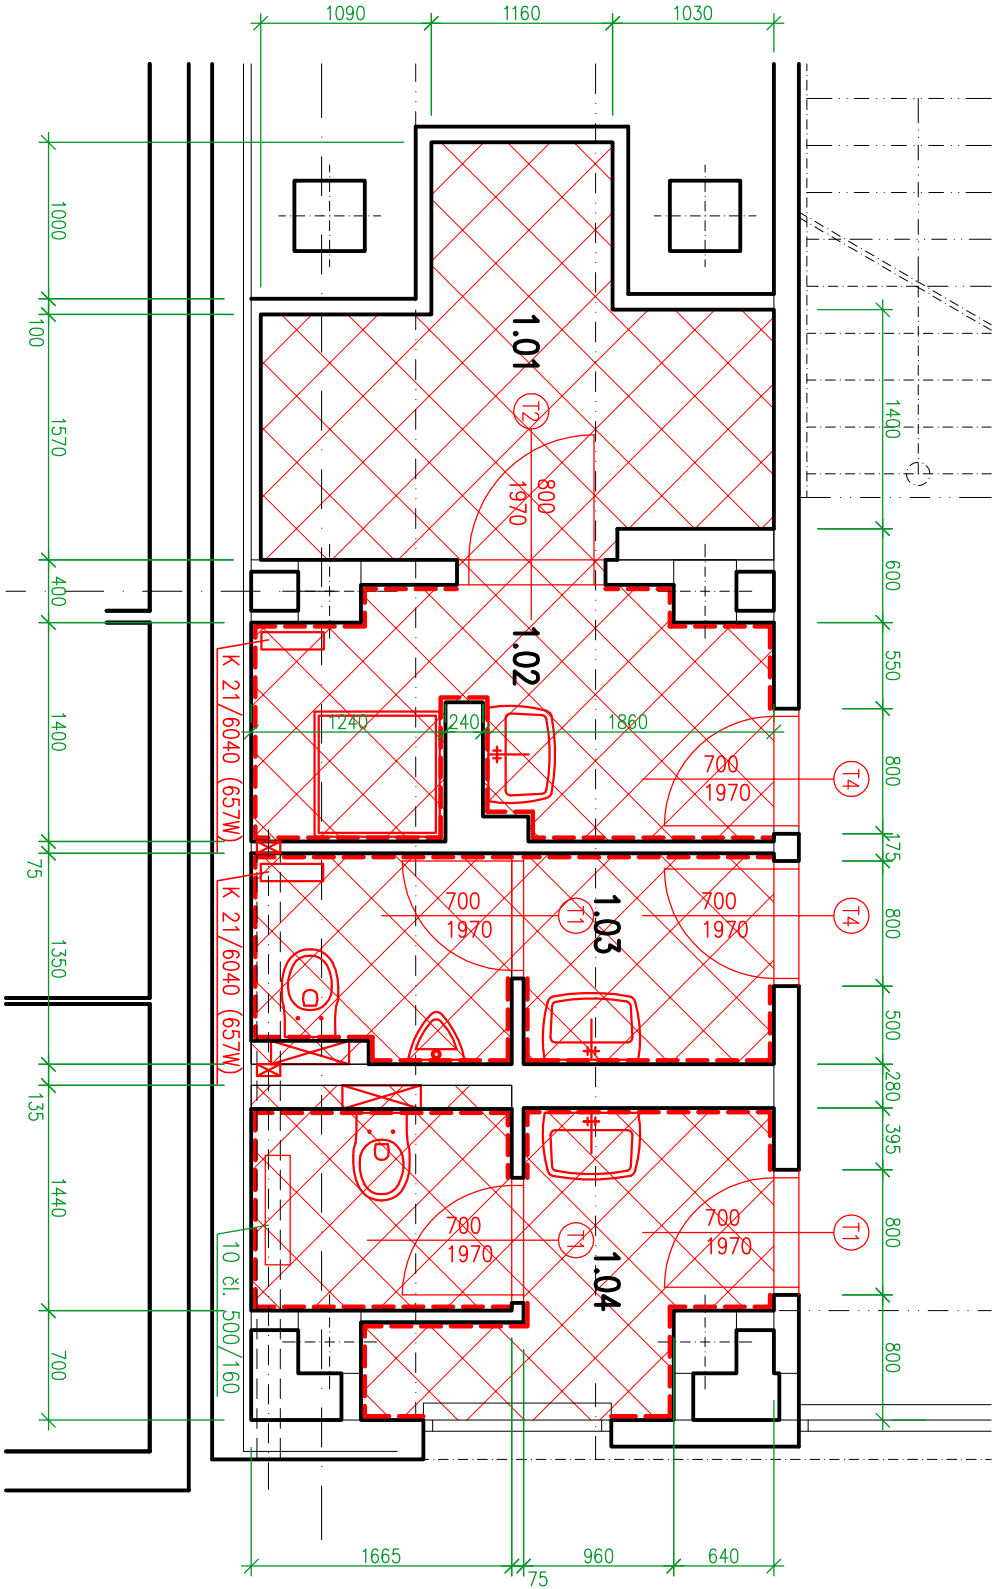


LEGENDA

- NOVÁ KERAMICKÁ DLAŽBA
- NOVÝ KERAMICKÝ OBKLAD (DO VÝŠKY 2000 MM)
- NOVÉ KONSTRUKCE

LEGENDA MÍSTNOSTI

Č.M.	NÁZEV MÍSTNOSTI	PLOCHA (m <sup>2</sup> )	POZN.
1.01	SKLAD	6,3	
1.02	SPRCHA	5,1	
1.03	WC MUŽI	4,5	
1.04	WC ŽENY	5,8	

SITUACE

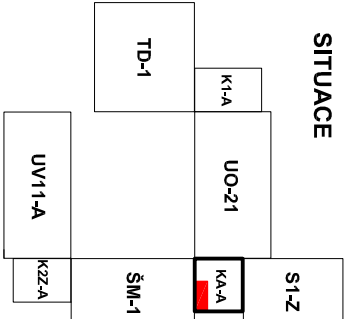



D.1.2 STAVEBNĚ KONSTRUKČNÍ ČÁST




MONTÁŽE

3x UMYVADLO, 2x ZÁVĚSNÉ WC, 1x PISOÁR, 1x SPRCHOVÝ KOUT 800/800, 2x NOVÝ RADIÁTOR, 1x NÁTĚR RADIÁTORU + MONTÁŽ, 3x VNITŘNÍ DVEŘE 700/1970 VČ. OCEL. ZÁRUBNÍ A PRAHŮ, 2x VNITŘNÍ DVEŘE 700/1970 S VĚTRACÍ MŘÍŽKOU VČ. OCEL. ZÁRUBNÍ A PRAHŮ, 1x VNITŘNÍ DVEŘE 800/1970 VČ. PRAHU, 2x VENTILÁTR STĚNOVÝ, 4x NEREZOVÁ OBOUSTRANNÁ VĚTRACÍ MŘÍŽKA 300/150  
KERAMICKÁ DLAŽBA 21,7 m<sup>2</sup>, KERAMICKÝ OBKLAD 68 m<sup>2</sup>, KERAMICKÝ SOKL v. 100 DL. 11 m, MALBA STĚN A STROPU

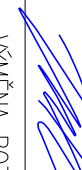

VYPRACOVAL:		PROJEKTANT:	
Antonín Žydek		Ing. Dana Kožušníková	
PODPIS		PODPIS	
AKCE: VÝMĚNA ROZVODŮ ZDRAVOTECHNIKY A OPRAVA SOCIÁLNÍCH ZAŘÍZENÍ V OBJEKTU V ZÁLOMU 1, OSTRAVA-ZABŘEH			
OBSAH: PŮDORYS 1.NP – NOVÝ STAV			
STAVBA: V ZÁLOMU 2948/1, 700 30, OSTRAVA			
INVESTOR: MĚSTSKÝ OBVOD OSTRAVA–JIH			



DK projekt, s.r.o. | tel.: 596 732 592  
Bonumínsko 94/113 | www.dkprojekt.cz  
Ostrava, Muglínov | projekt@dkprojekt.cz

ZAK. Č.: DK/21/01/18/ZTI	
FORMÁT	2 x A4
DATUM	03–2018
MĚŘÍTKO	1:50
STUPEŇ	DPS
VÝKRES Č.	D.1.2.3