


SOCIÁLNÍ ZÁZEMÍ BUDOVA "S1-Z" 2.NP  
PŮDORYS – NOVÝ STAV

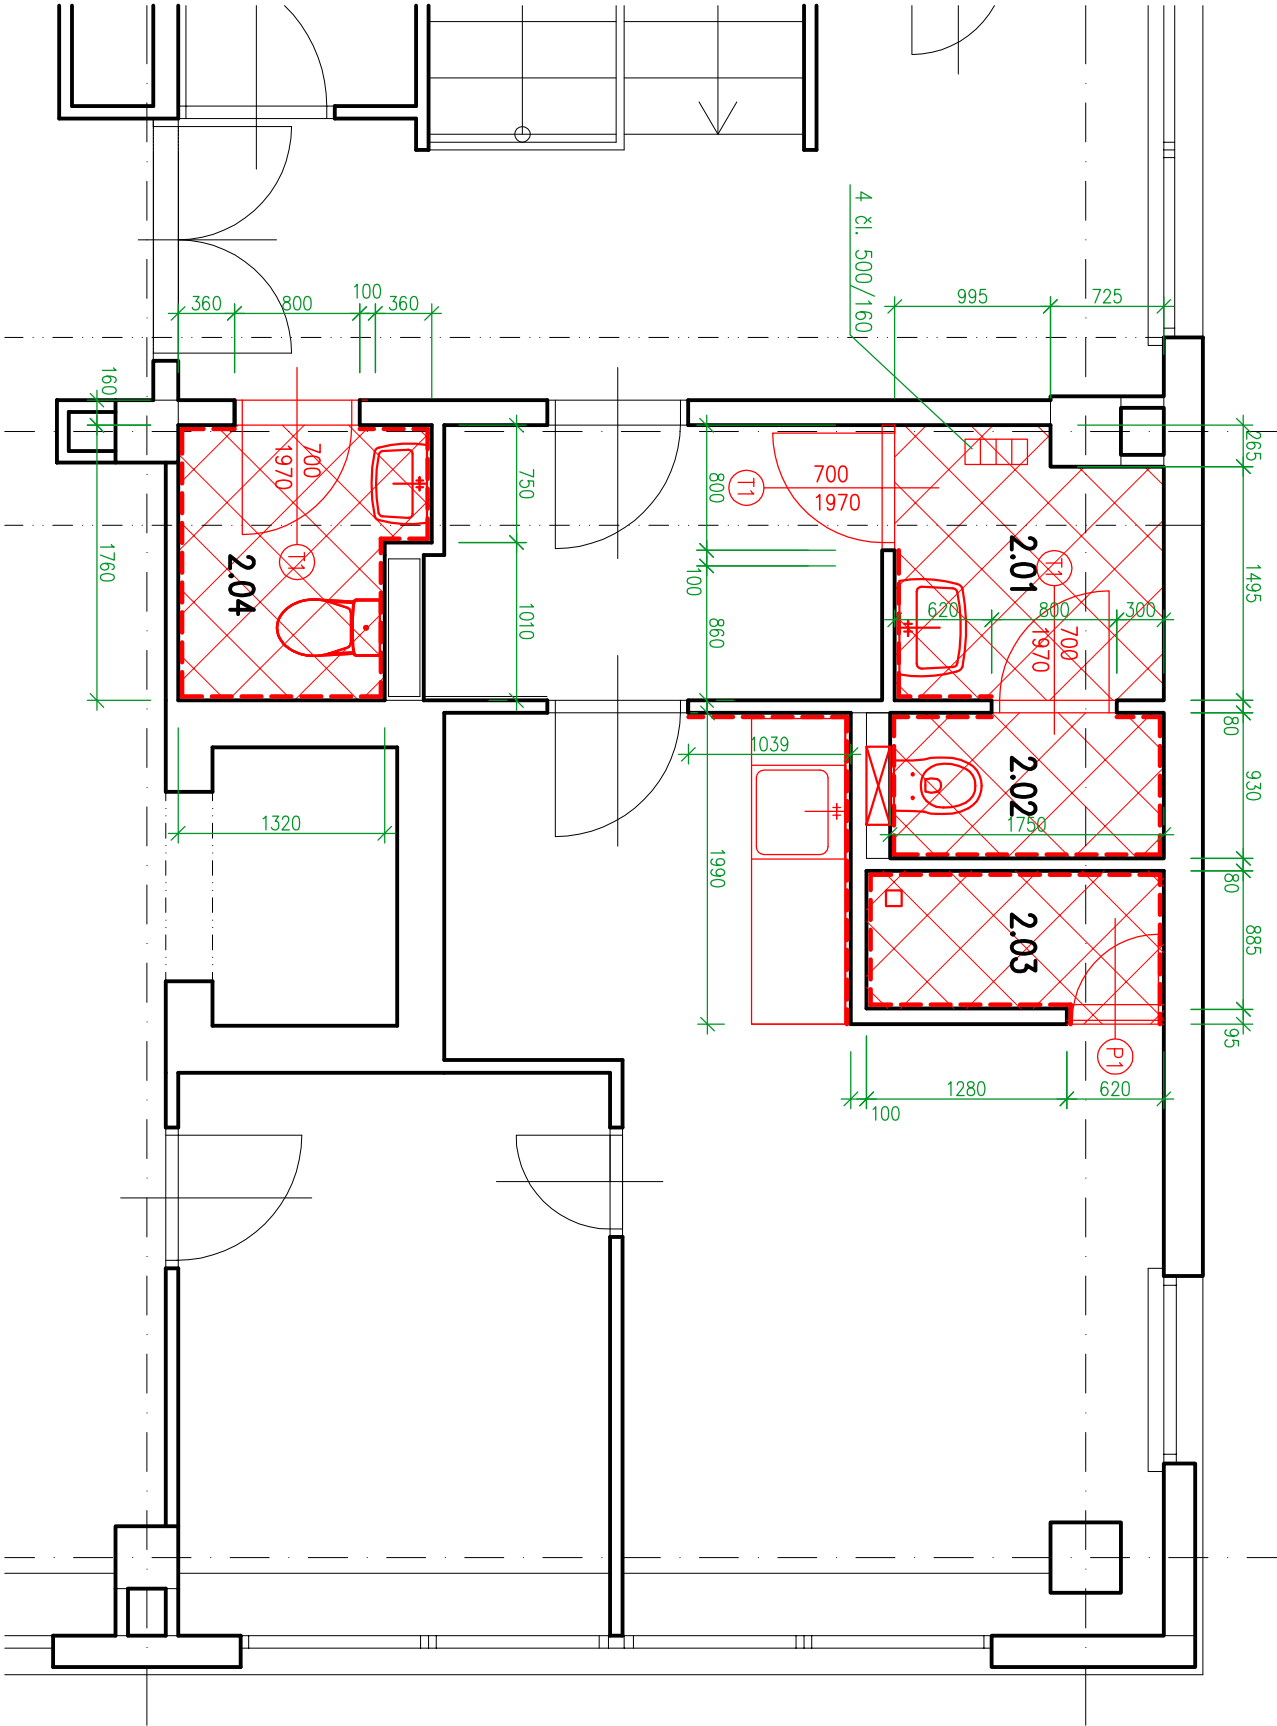


**MONTÁŽE**

1x UMYVADLO š.600, 1x UMYVADLO š.500, 2x WC, 1x SPRCHOVÁ VPUST, 1x DŘEZ VČ. KUCHYŇSKÉ LINKY, 3x VNITŘNÍ DVEŘE 700/1970 VČ. OCEL. ZARUBNÍ A PRAHŮ, 2x VENTILÁTOR STROPNÍ, 3x NEREZOVÁ OBOUSTRANNÁ VĚTRACÍ MŘÍŽKA 300/150, 1x SPRCHOVÁ ZASTĚNA š.600, 2x DOZDĚNÍ DVEŘNÍHO OSTĚNÍ PRO DVEŘE š.700, 1x NÁTĚR RADIATORU

KERAMICKÁ DLAŽBA 8,9 m², KERAMICKÝ OBKLAD 37 m², KERAMICKÝ SOKL v. 100 DL. 3,8 m, MALBA STĚN A STROPŮ, STĚRKOVÁ HYDROIZOLACE VE SPRCHOVÉM KOUTU (SVISLÁ + VODOROVNÁ)

LEGENDA

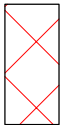

NOVÁ KERAMICKÁ DLAŽBA

--- NOVÝ KERAMICKÝ OBKLAD (DO VÝŠKY 2000 MM)




NOVÉ KONSTRUKCE

LEGENDA MÍSTNOSTÍ



Č.M.	NÁZEV MÍSTNOSTI	PLOCHA (m²)	POZN.
2.01	PŘEDSÍŇ WC	2,8	
2.02	WC	1,8	
2.03	SPRCHA	1,7	
2.04	WC	2,6	


SITUACE

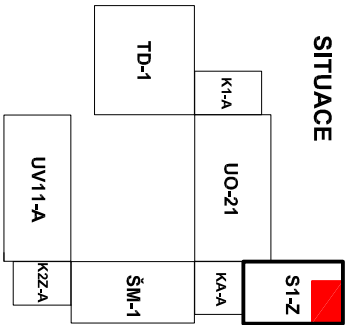

D.1.2 STAVEBNĚ KONSTRUKČNÍ ČÁST

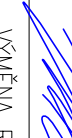

VYPRACOVAL:		PROJEKTANT:	
Antonín Žydek		Ing. Dana Kožušníková	
PODPIS		PODPIS	
AKCE: VÝMĚNA ROZVODŮ ZDRAVOTECHNIKY A OPRAVA SOCIÁLNÍCH ZAŘÍZENÍ V OBJEKTU V ZÁLOMU 1, OSTRAVA-ZABŘEH			
OBSAH: PŮDORYS 2.NP – NOVÝ STAV			
STAVBA: V ZÁLOMU 2948/1, 700 30, OSTRAVA			
INVESTOR: MĚSTSKÝ OBVOD OSTRAVA–JIH			



DK projekt, s.r.o. | tel.: 596 732 592  
Bonumínská 94/113 | www.dkprojekt.cz  
Ostrava, Muglinov | projekt@dkprojekt.cz

ZAK. Č.: DK/21/01/18/ZTI	
FORMÁT	2 x A4
DATUM	03–2018
MĚŘÍTKO	1:50
STUPEŇ	DPS
VÝKRES Č.	D.1.2.7