



KA-A

 

V6

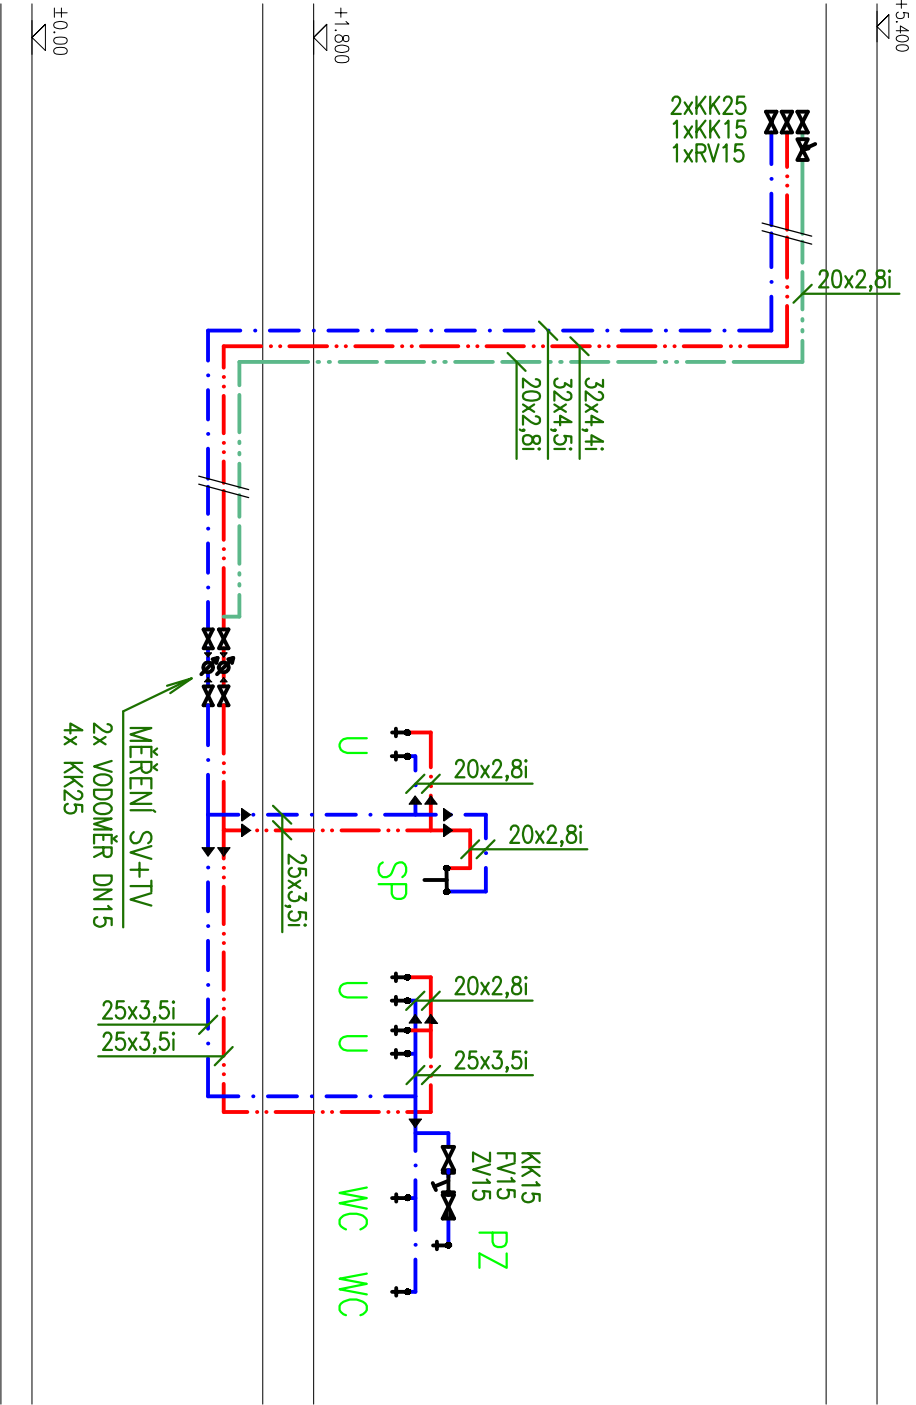


±0.00

+1.800

+5.400

SITUACE

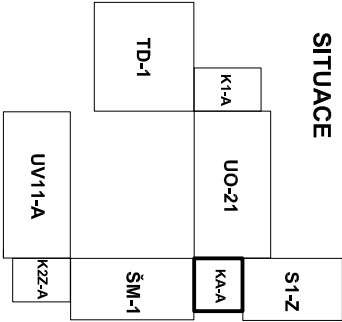

LEGENDA ČAR

- NOVÝ ROZVOD SV (PPR PN16)
- NOVÝ ROZVOD TV (VÍCEVRSTVÉ POTRUBÍ PN28)
- NOVÝ ROZVOD CTV (VÍCEVRSTVÉ POTRUBÍ PN28)

D.1.4 ZDRAVOTNĚ TECHNICKÉ INSTALACE



VYPRACOVAL:		PROJEKTANT:	
Antonín Žvok		Ing. Dorů Kožušníková	
PODPIS		PODPIS	
AKCE: VÝMĚNA ROZVODŮ ZDRAVOTECHNIKY A OPRAVA SOCIÁLNÍCH ZAŘÍZENÍ V OBJEKTU V ZÁLOMU 1, OSTRAVA-ZABŘEH			
OBSAH: SCHÉMA VODOVODU "KA-A"			
STAVBA: V ZÁLOMU 2948/1, 700 30, OSTRAVA		MĚŘÍTKO	1:50
INVESTOR: MĚSTSKÝ OBVOD OSTRAVA-JIH		STUPEŇ	DPS
		VÝKRES Č.	D.1.4.17

DK projekt
DK projekt, s.r.o. | tel.: 596 732 592
Bonuminská 94/113 | www.dkprojekt.cz
Ostrava, Muglínov | projekt@dkprojekt.cz