


PŮDORYS TECH. PODLAŽÍ – BUDOVA “KA-A”

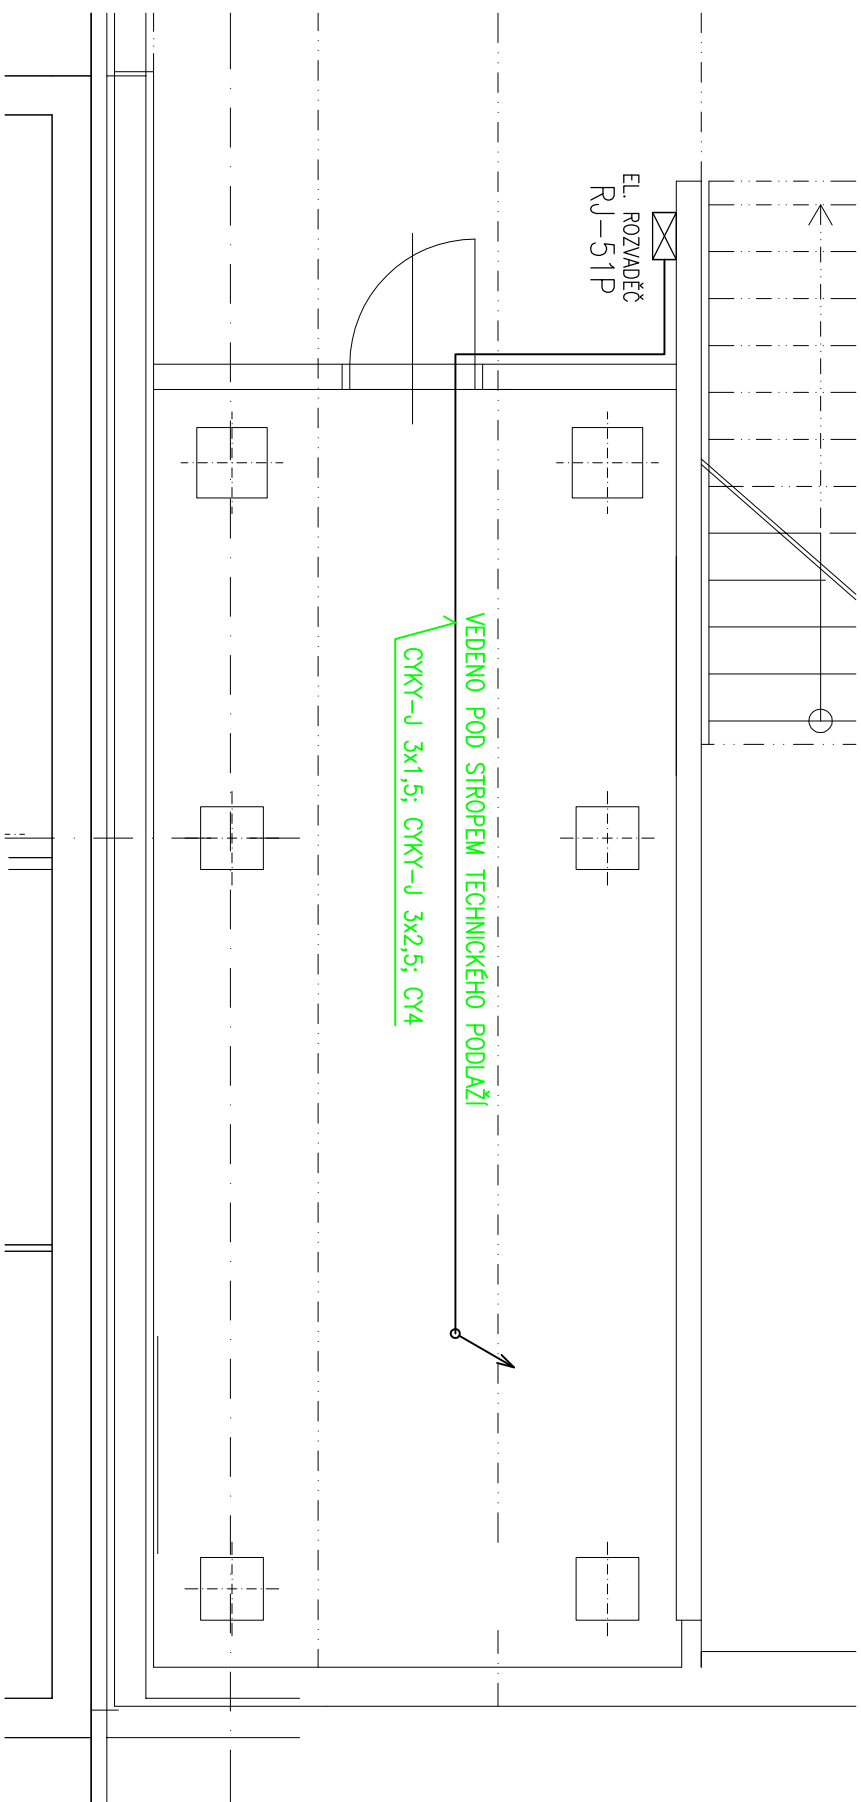

OZNAČENÍ

SVx – NÁSLEDNÉ VOLNÉ ČÍSLO OBVODU Z PŘÍPOJENÉHO ROZVADĚČE
Zx.1


LEGENDA

- A** – SVÍTLIDLO PŘÍSAZENÉ LED, 18 W, IP44
- SVx** – SPÍNAČ JEDNOPÓLOVÝ
- Zx.1** – ZÁSUVKA
- <** – VÝVOD PRO VENTILÁTOR (VENTILÁTOR OVLADANÝ ČASOVÝM SPÍNAČEM POD VYPÍNAČEM SVĚTLA)


POZN.:

- BUDE PROVEDENA ÚPRAVA ROZVADĚČE PRO PŘÍPOJENÍ NOVÝCH OBVODŮ (PROUDOVÉ CHRÁNIČE S JISTIČI)
- SVĚTELNÝ OBVOD BUDE ZAPOJEN ZA PROUDOVÝ CHRÁNIČ S JISTIČEM (B10/1+N/0,03/A)
- ZÁSUVKOVÝ OBVOD BUDE ZAPOJEN ZA PROUDOVÝ CHRÁNIČ S JISTIČEM (B16/1+N/0,03/A)

PŮDORYS 1.NP – BUDOVA “KA-A”

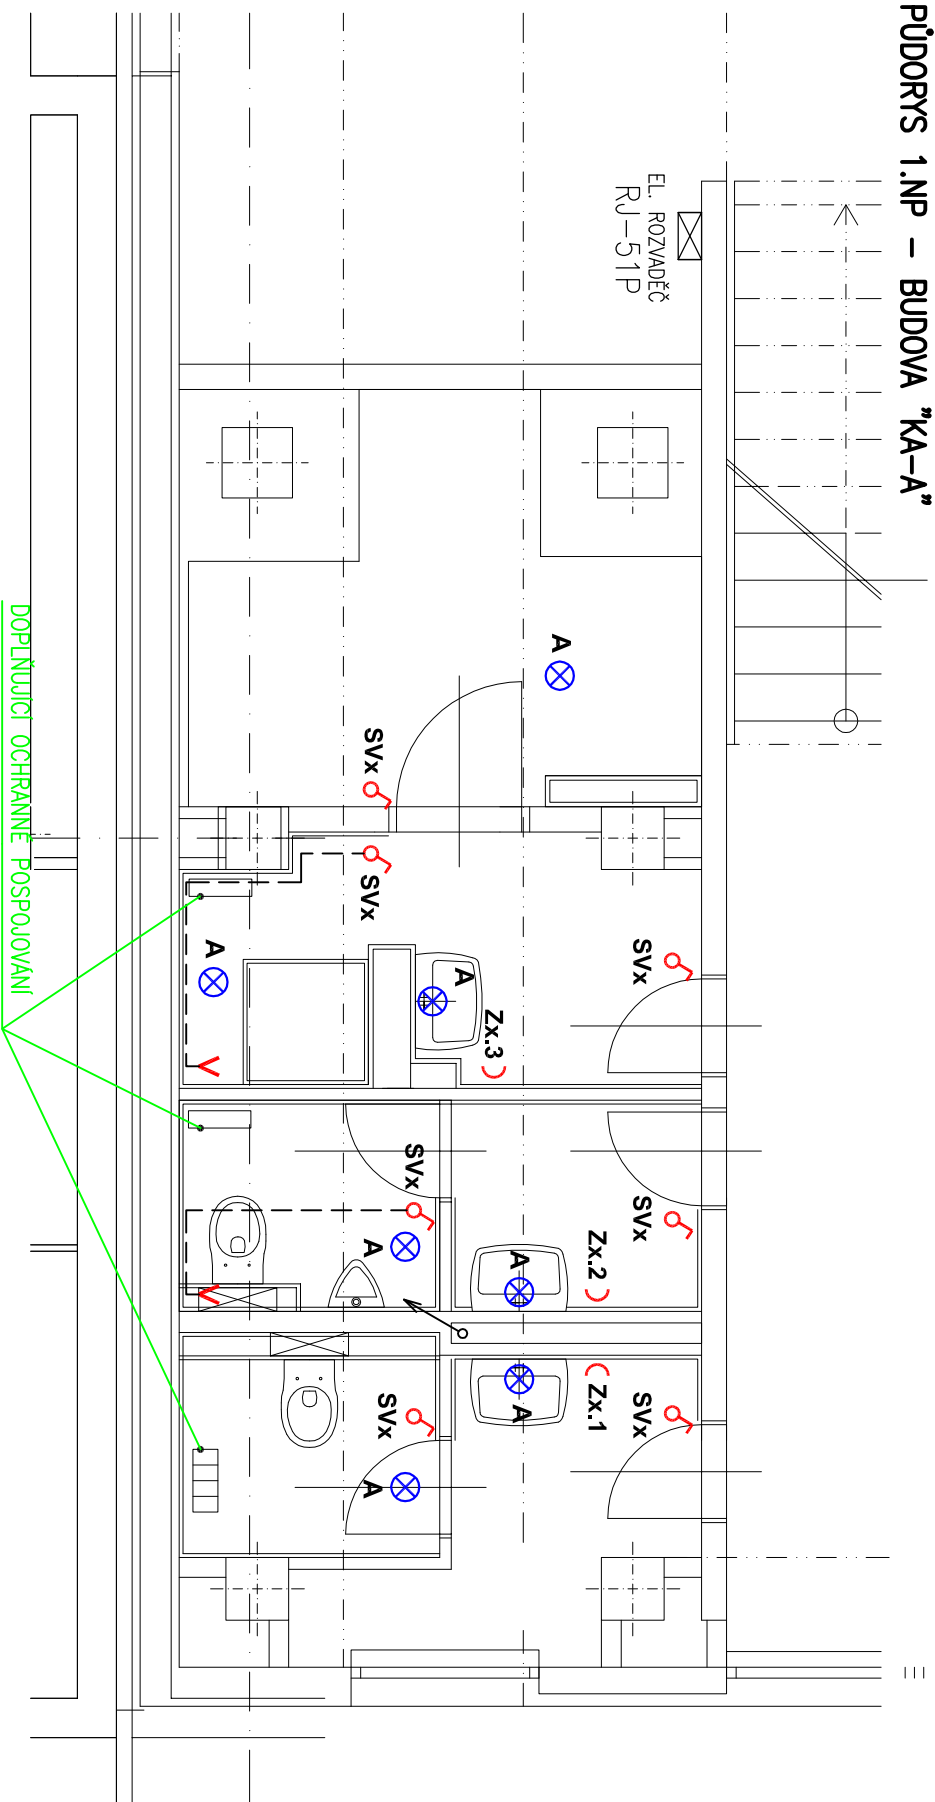

SITUACE

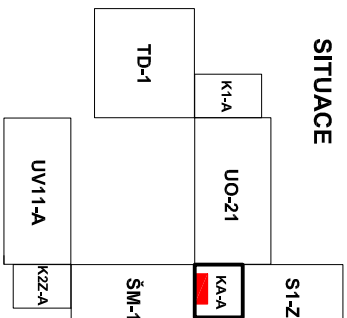

D.1.5 SILNOPROUDA ELEKTROTECHNIKA

0m 1m 2m 3m 4m 5m

VYPRACOVAL:		PROJEKTANT:	
Ing. Petr Kubíra		Ing. Dorota Kožušníková	
PODPIS		PODPIS	
AKCE:		VÝMĚNA ROZVODŮ ZDRAVOTECHNIKY A OPRAVA SOCIÁLNÍCH ZARIŽENÍ V OBJEKTU V ZÁLOMU 1, OSTRAVA-ZABŘEH	
OBSAH:		PŮDORYS TECH. PODLAŽÍ, 1.NP – BUDOVA “KA-A”	
STAVBA:		V ZÁLOMU 2948/1, 700 30, OSTRAVA	
INVESTOR:		MĚSTSKÝ OBVOD OSTRAVA-JIH	
ZAK. Č.:		DK/21/01/18/ZTI	
FORMÁT		2 x A4	
DATUM		03-2018	
MĚŘÍTKO		1:50	
STUPEŇ		DPS	
VÝKRES Č.		D.1.5.3	