



SLX NÁSLEDNÉ VOLNÉ ČÍSLO OBVODU Z PŘIPOJENÉHO ROZVADĚČE


NÁSLEDNÉ VOLNÉ ČÍSLO OBVODU Z PŘIPOJENÉHO ROZVADĚČE


LEGENDA

- ⊗ **A** – SVI TLIDLO PŘISAZENÉ LED, 18 W, IP44
- ☞ **SVx** – SPINAČ JEDNOPÓLOVÝ
- ⌒ **Zx.1** – ZÁSUVKA
- ∨ – VÝVOD PRO VENTILÁTOR
(VENTILÁTOR OVLADANÝ ČIDLEM VLHKOSTI)
- **CV** – ČIDLO VLHKOSTI

- BUDE PROVEDENA ÚPRAVA ROZVADĚČE PRO PŘIPOJENÍ NOVÝCH OBVODŮ (PROUDOVÉ CHRÁNIČE S JISTIČI)
- SVĚTELNÝ OBVOD BUDE ZAPOJEN ZA PROUDOVÝ CHRÁNIČ S JISTIČEM (B10/1+N/0,03/A)
- OBVOD PRO VENTILÁTOR BUDE ZAPOJEN ZA PROUDOVÝ CHRÁNIČ S JISTIČEM (B10/1+N/0,03/A)

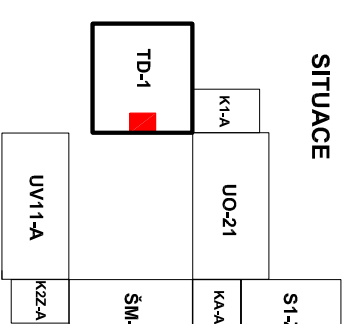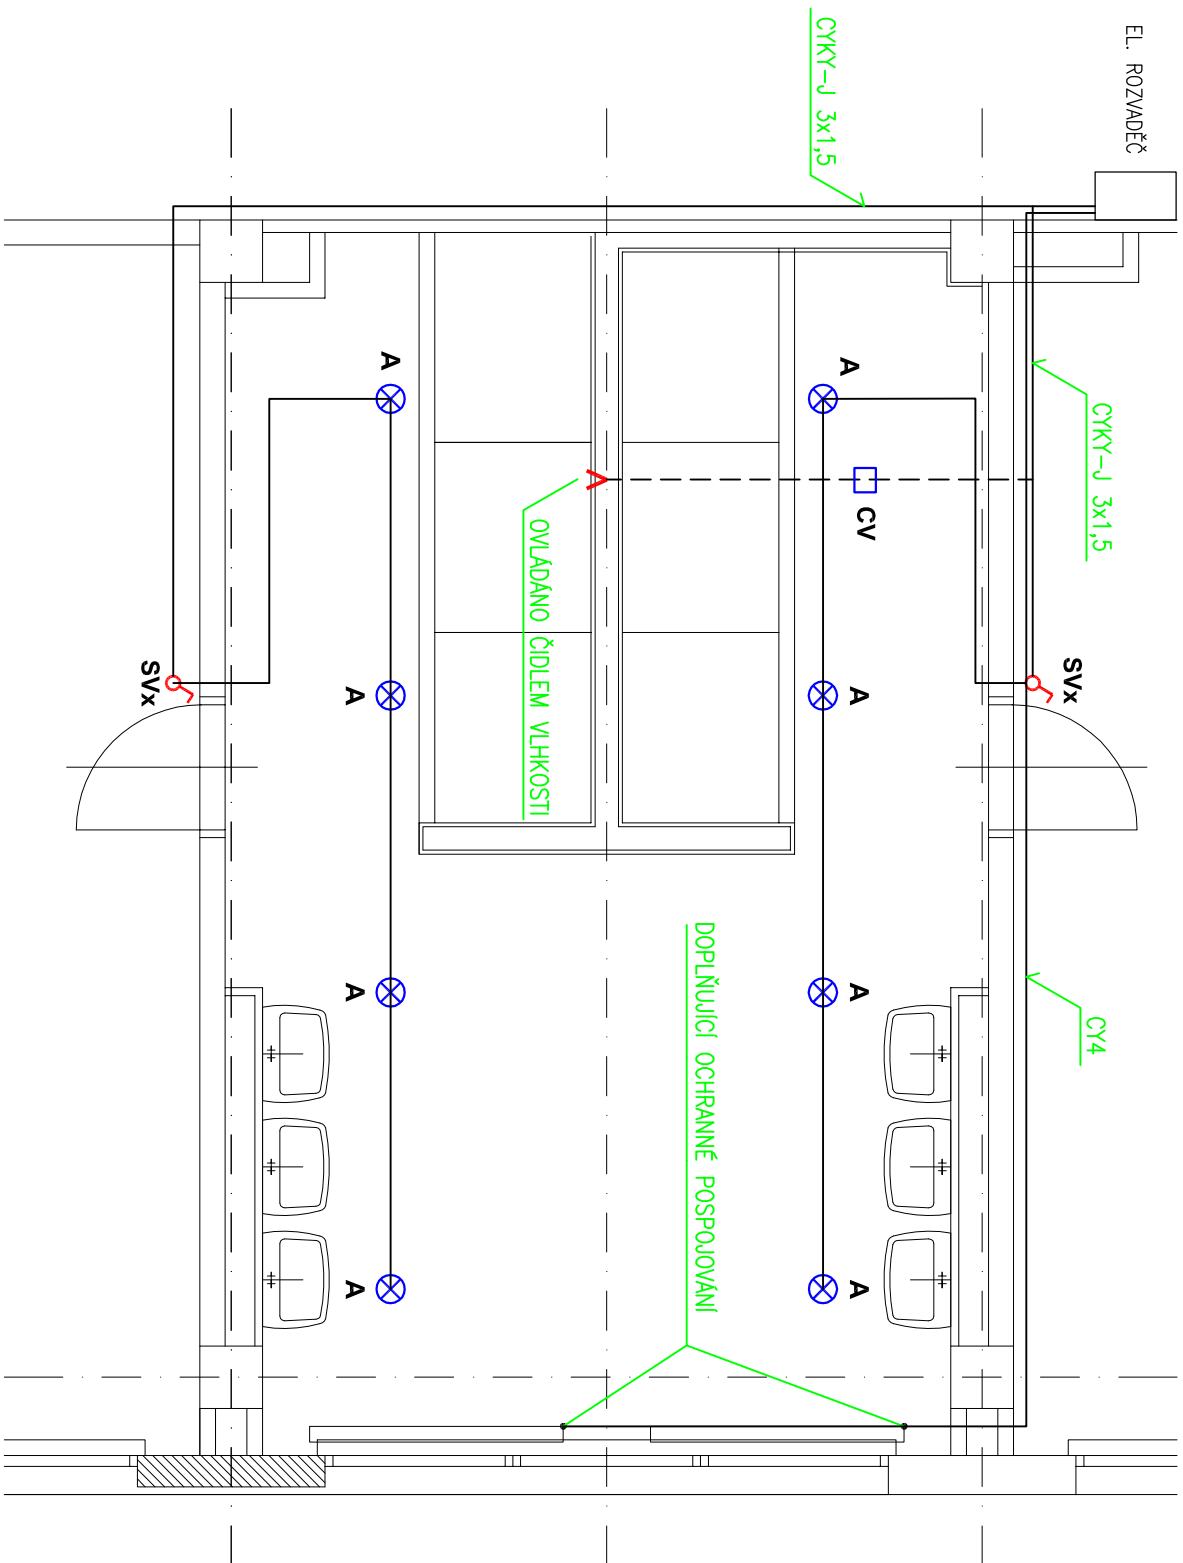

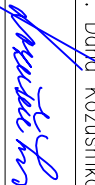VYPRACOVANÉ:		PROJEKTANT:	
Ing. Petr Kubina		Ing. Daro Kožušniková	
PODPIS		PODPIS	
AGCE:			
VYMĚNA ROZVODŮ ZDRAVOTECHNIKY A OPRAVA SOCIÁLNÍCH ZAŘÍZENÍ V OBJEKTU V ZÁLOMU 1, OSTRAVA-ZABŘEH			
OBSAH:		PŮDORYS 2.NP – BUDOVA "TD-1"	
STAVBA:		V ZÁLOMU 2948/1, 700 30, OSTRAVA	
INVESTOR:		MĚSTSKÝ OBVOD OSTRAVA-JIH	



DK projekt, s.r.o. tel.: 596 732 592 Bohumínská 94/113 www.dkprojekt.cz Ostrava, Muglinov projekt@dkprojekt.cz	
ZAK. Č.:	DK/21/01/18/ZTI
FORMÁT	2 x A4
DATUM	03–2018
MĚŘÍTKO	1:50
STUPEŇ	DPS
VÝKRES Č.	D.1.5.8