



UO-21

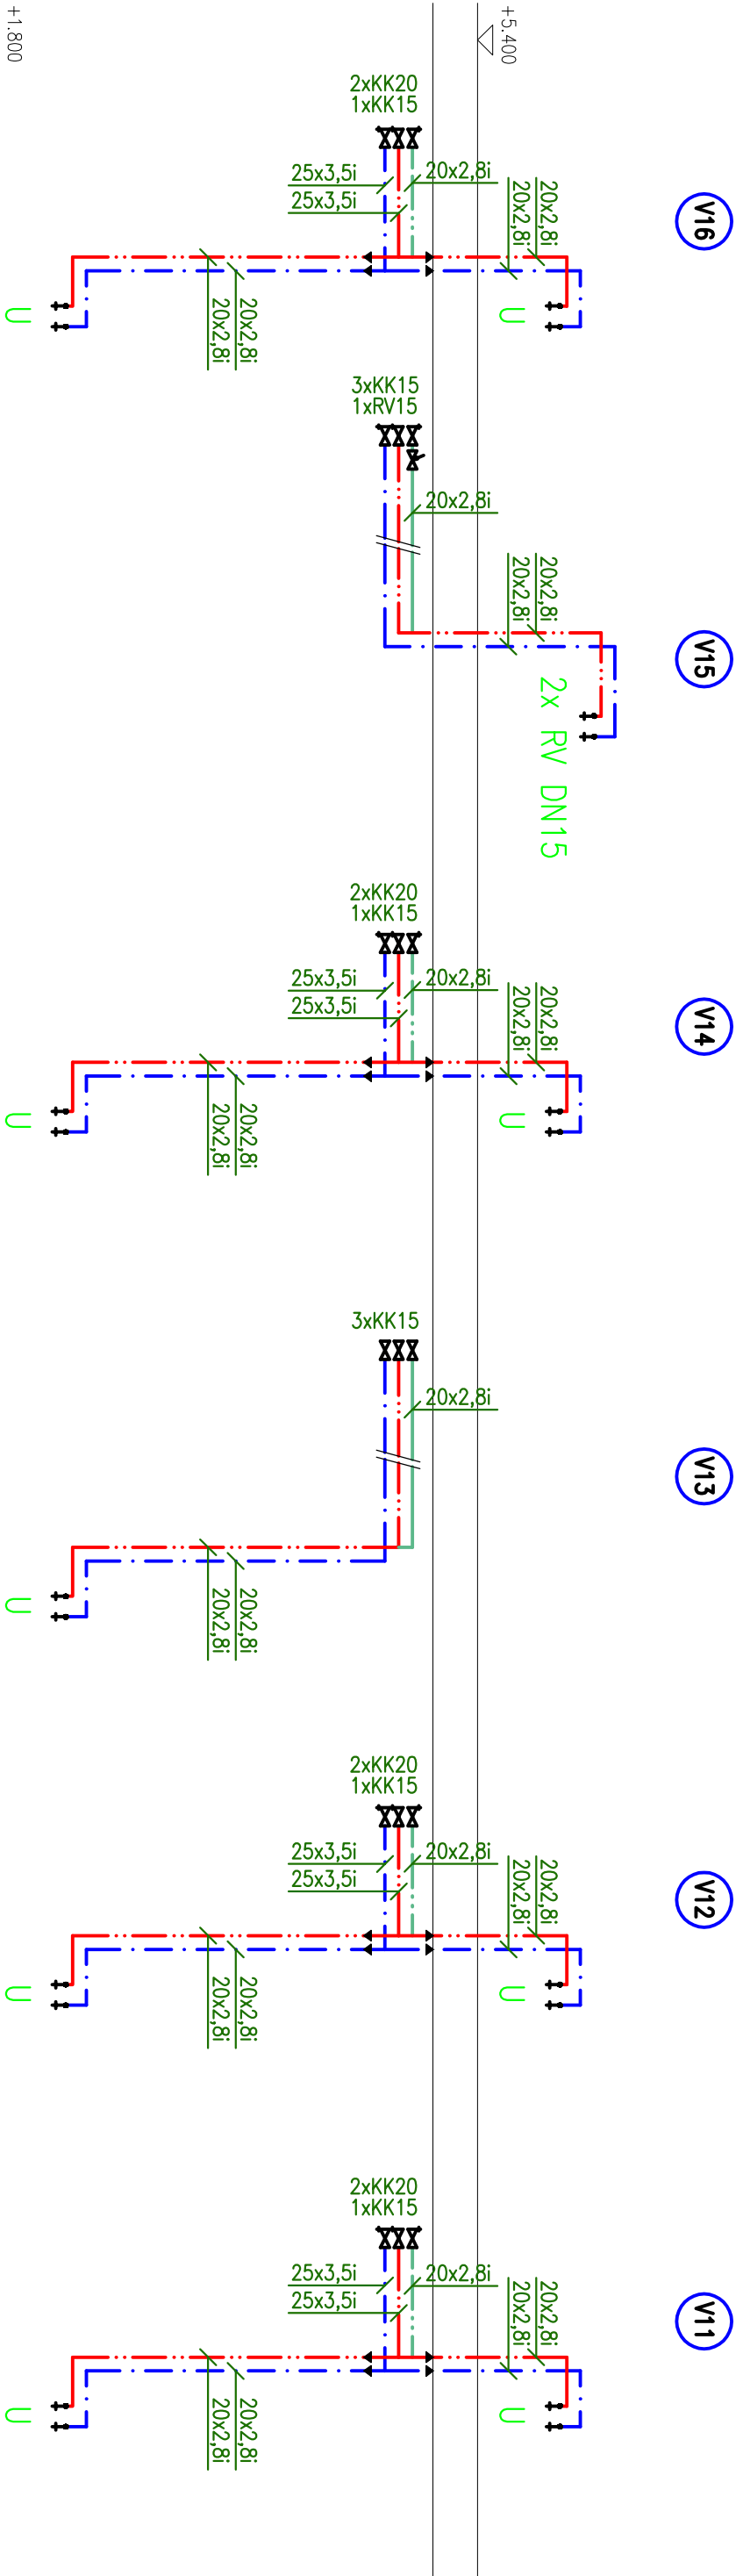

LEGENDA ČAR

- NOVÝ ROZVOD SV (PPR PN16)
- NOVÝ ROZVOD TV (VÍCEVRSTVÉ POTRUBÍ PN28)
- NOVÝ ROZVOD CTV (VÍCEVRSTVÉ POTRUBÍ PN28)

SITUACE

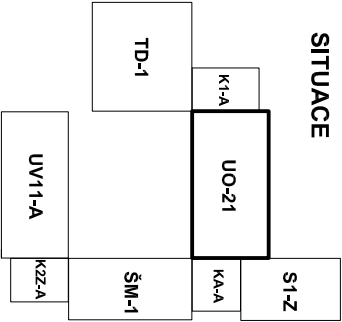

D.1.4 ZDRAVOTNĚ TECHNICKÉ INSTALACE



VYPRACOVAL:		PROJEKTANT:	
Antonín Žvok		Ing. Dorota Kožušníková	
PODPIS		PODPIS	
AKCE: VÝMĚNA ROZVODŮ ZDRAVOTECHNIKY A OPRAVA SOCIÁLNÍCH ZARIŽENÍ V OBJEKTU V ZÁLOMU 1, OSTRAVA-ZABŘEH			
OBSAH: SCHÉMA VODOVODU "UO-21"			
STAVBA: V ZÁLOMU 2948/1, 700 30, OSTRAVA		MĚŘÍTKO	1:50
INVESTOR: MĚSTSKÝ OBVOD OSTRAVA-JIH		STUPEŇ	DPS
		VÝKRES Č.	D.1.4.18

DK projekt, s.r.o. | tel.: 596 732 592  
Bonuminská 94/113 | www.dkprojekt.cz  
Ostrava, Muglínov | projekt@dkprojekt.cz