

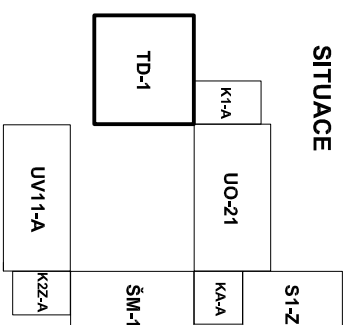
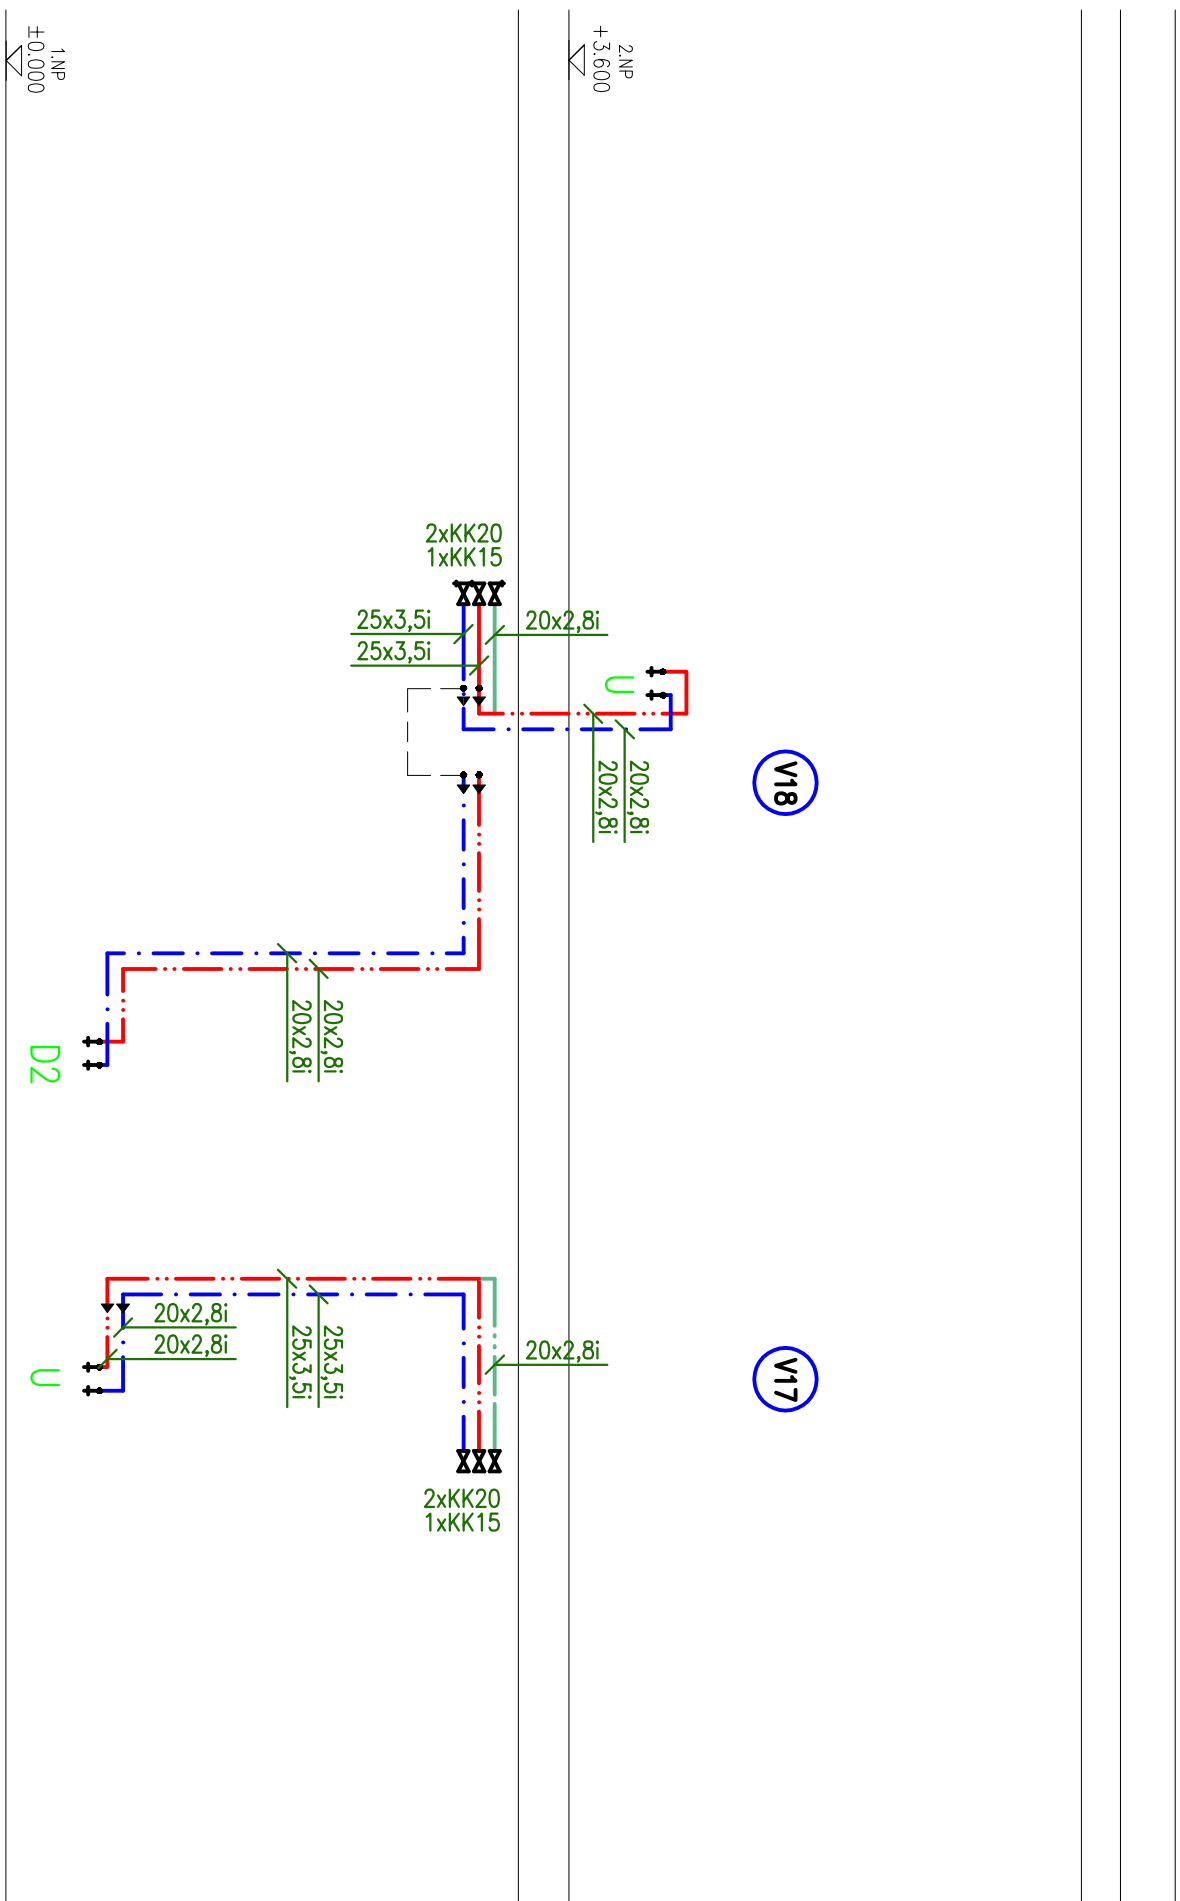



TD-1

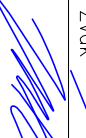

D.1.4 ZDRAVOTNĚ TECHNICKÉ INSTALACE

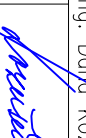

VYPRACOVANÍ:		PROJEKTANT:	
Antonín Žvok		Ing. Dag Čoušňáková	
AKCE:			
PODPIS	PODPIS		
VÝMĚNA ROZVODŮ ZDRAVOTECHNIKY A OPRAVA SOCIÁLNÍCH ZAŘÍZENÍ V OBJEKTU V ŽALOMU 1, OSTRAVA-ZÁBŘEH			
OBSAH:	SCHEMA VODOVODU "D-1"		
STAVBA:	V ŽALOMU 2948/1, 700 30, OSTRAVA		
INVESTOR:	MĚSTSKÝ OBVOD OSTRAVA-JIH		



DK projekt, s.r.o. Bohumínská 94/113 Ostrova, Múglínov	tel.: 596 732 592 www.dkprojekt.cz projekce@dkprojekt.cz
ZAK. Č.: DK/21/01/18/ZTI	
FORMÁT	2 x A4
DÁTUM	03-2018
MĚŘÍTKO	1:50
STUPEŇ	DPS
VÝKRES Č.	D.1.4.21