



PŮDORYS 1.NP – BUDOVA “UO-21”

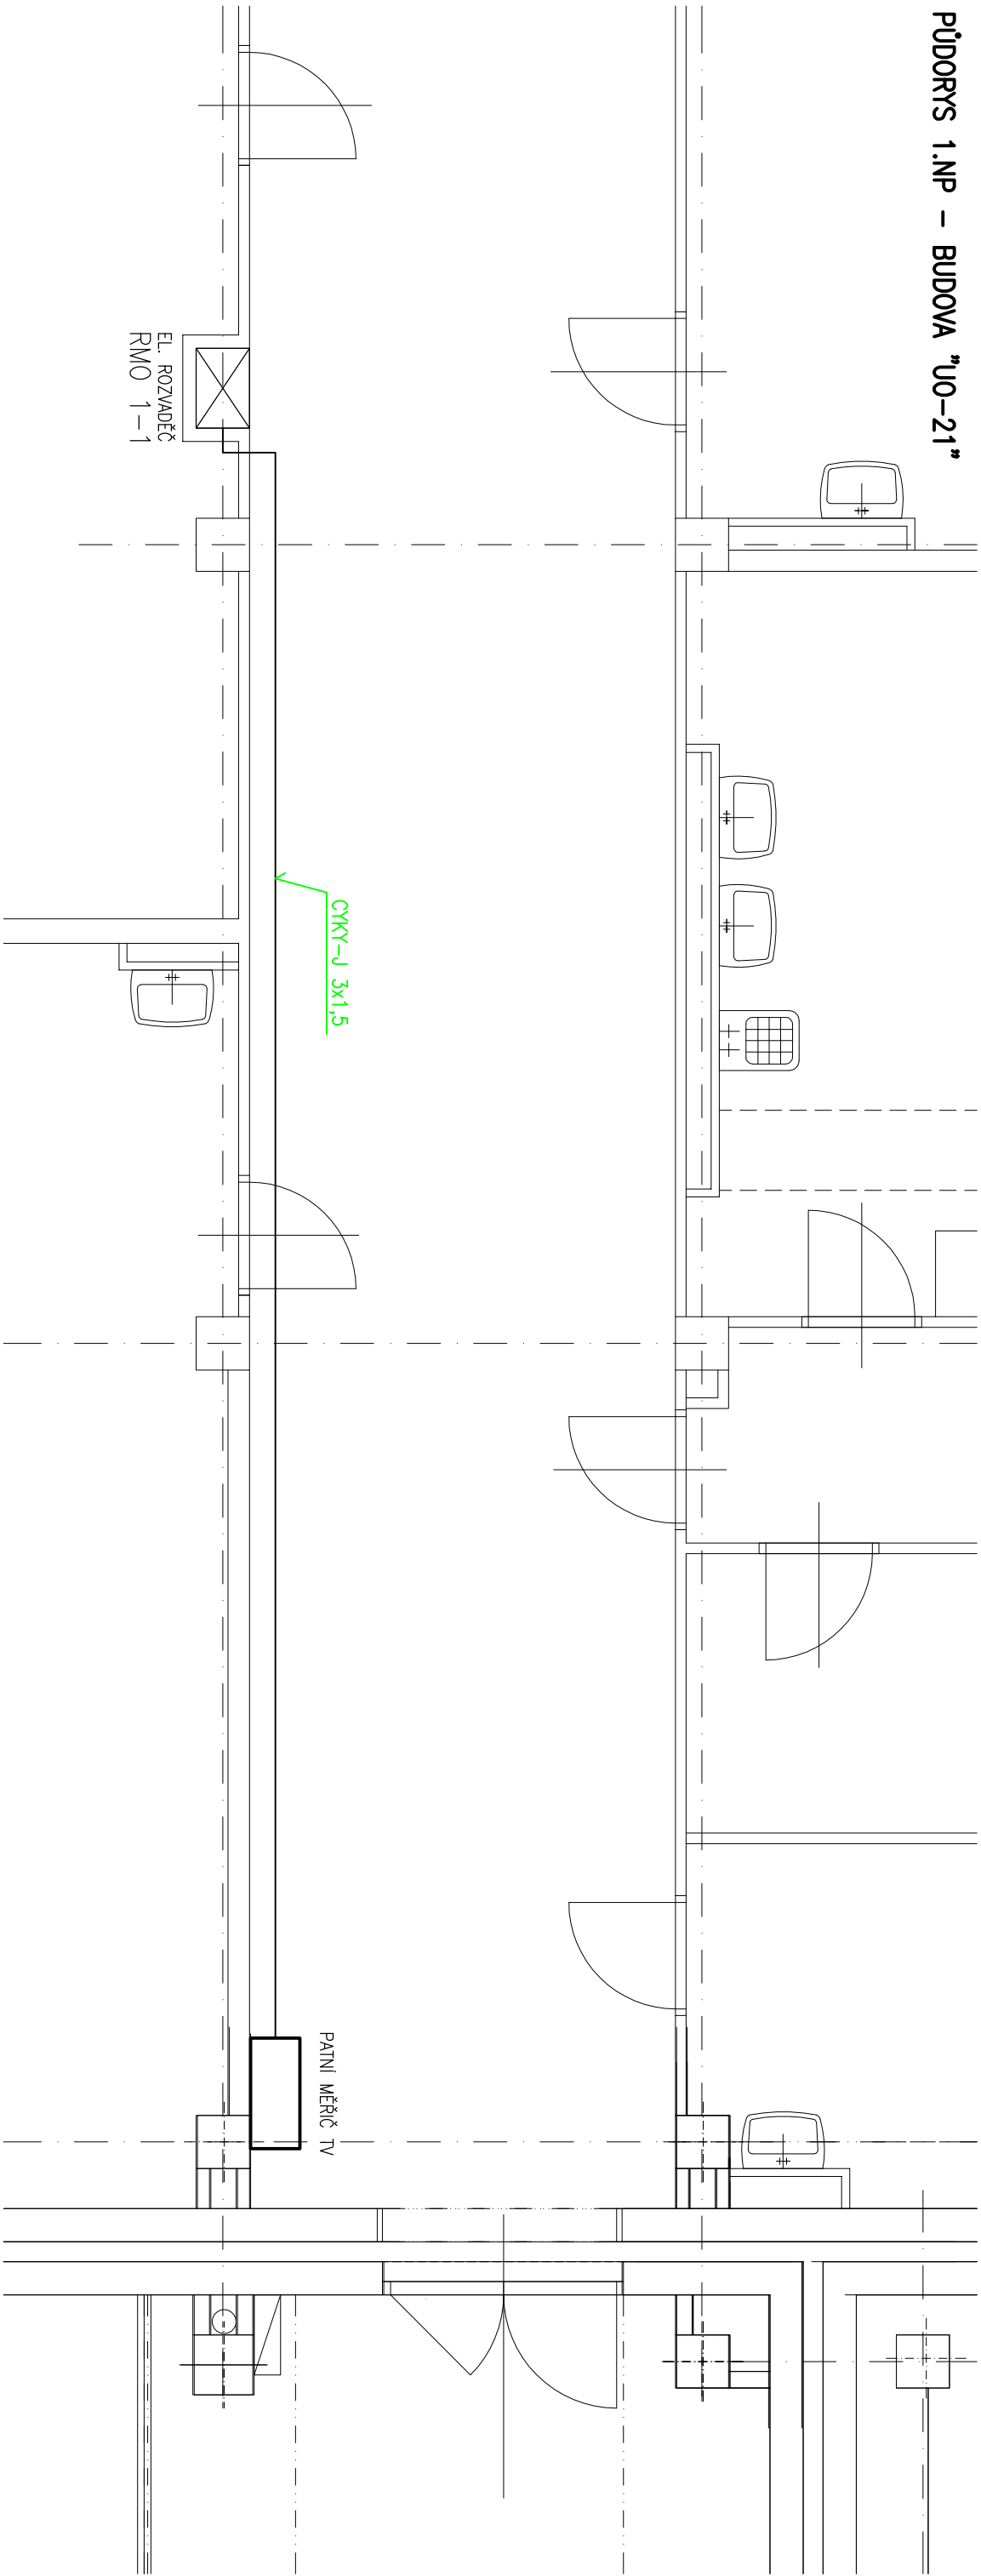

POZN.:

- BUDE PROVEDENA ÚPRAVA ROZVADĚČE PRO PŘIPOJENÍ NOVÉHO OBVODU PRO PATNÍ MĚŘIČ TV (JIŠTĚNÍ JISTIČEM B10/1)

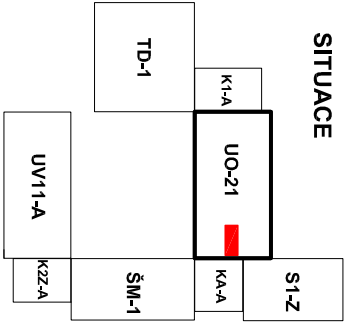

D.1.5 SILNOPROUDA ELEKTROTECHNIKA



VYPRACOVAL:		PROJEKTANT:	
Ing. Petr Kubina		Ing. Dorota Kožušníková	
PODPIS		PODPIS	
AKCE: VÝMĚNA ROZVODŮ ZDRAVOTECHNIKY A OPRAVA SOCIÁLNÍCH ZAŘÍZENÍ V OBJEKTU V ZÁLOMU 1, OSTRAVA-ZABŘEH			
OBSAH: PŮDORYS 1.NP – BUDOVA “UO-21”			
STAVBA: V ZÁLOMU 2948/1, 700 30, OSTRAVA			
INVESTOR: MĚSTSKÝ OBVOD OSTRAVA-JIH			
MĚŘÍTKO		1:50	
STUPĚŇ		DPS	
VÝKRES Č.		D.1.5.2	



DK projekt, s.r.o.  
Bonumínská 94/113  
Ostrava, Muglínov

tel.: 596 732 592  
www.dkprojekt.cz  
projekce@dkprojekt.cz

ZAK. Č.: DK/21/01/18/ZTI

FORMÁT 2 x A4

DATUM 03-2018

MĚŘÍTKO

STUPĚŇ

VÝKRES Č. D.1.5.2