


SOCIÁLNÍ ZÁZEMÍ BUDOVA "TD-1" 2.NP
PŮDORYS – STAVAJÍCÍ STAV + BOURÁNÍ

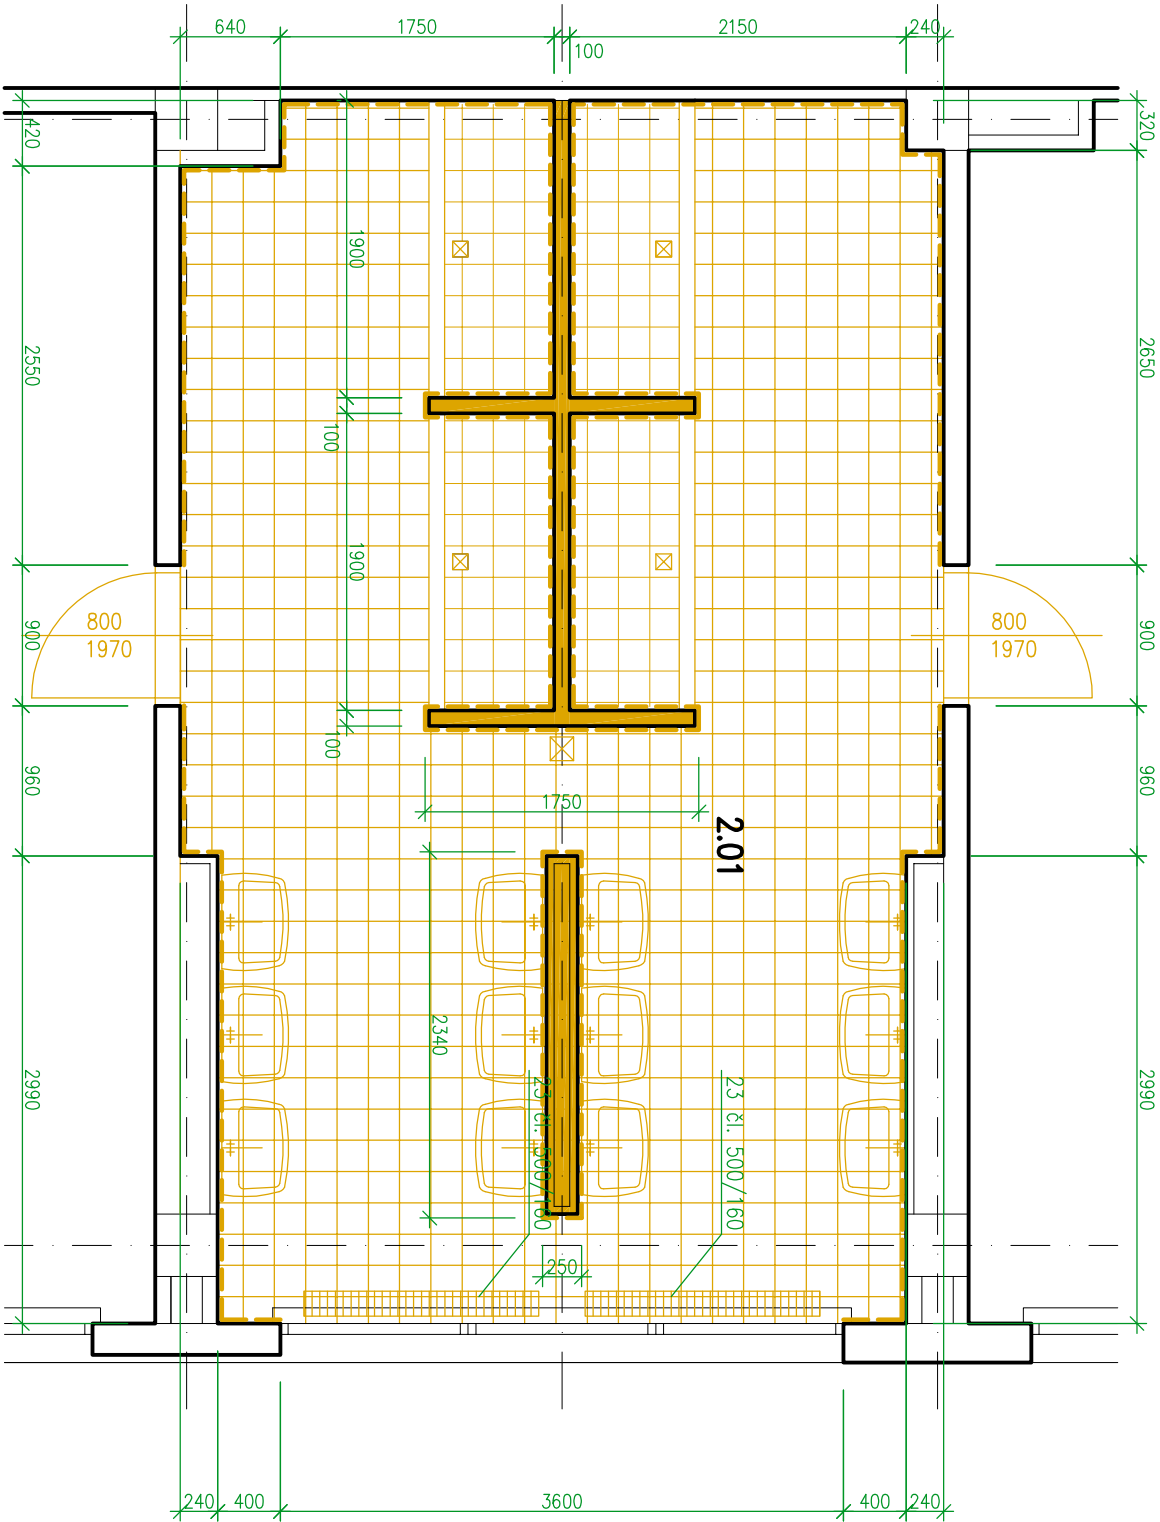


LEGENDA

- STAVAJÍCÍ KERAMICKÁ DLAŽBA
- STAVAJÍCÍ KERAMICKÝ OBKLAD
- BOURACÍ PRÁCE

LEGENDA MÍSTNOSTÍ

Č.M.	NÁZEV MÍSTNOSTI	PLOCHA (m ²)	POZN.
2.01	SOC. ZAŘÍZENÍ	36,0	

SITUACE

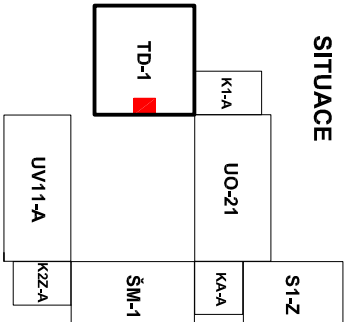




D.1.2 STAVEBNĚ KONSTRUKČNÍ ČÁST



DEMONTÁŽE

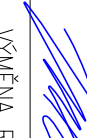12x UMÝVADLO, SPRCHOVÉ KOUTY, DEMONTÁŽ INSTALAČNÍ STĚNY (2,3 x 0,25 x 1,4 m), 2x RADIÁTOR, 2x VNITŘNÍ DVEŘE 800/1970 VČ. OCEL. ZÁRUBNÍ A PRAHŮ,
1x VENTILÁTOR STROPNÍ, 2x OBOUSTRANNÁ VĚTRACÍ MŘÍŽKA 300/150
KERAMICKÁ DLAŽBA 36 m², KERAMICKÝ OBKLAD 82 m², MALBA STĚN A STROPU

VYPRACOVAL:		PROJEKTANT:	
Antonín Žydek		Ing. Dana Kožušníková	
PODPIS		PODPIS	
AKCE: VÝMĚNA ROZVODŮ ZDRAVOTECHNIKY A OPRAVA SOCIÁLNÍCH ZAŘÍZENÍ V OBJEKTU V ZÁLOMU 1, OSTRAVA-ZABŘEH			
OBSAH: PŮDORYS 2.NP – STAVAJÍCÍ STAV + BOURÁNÍ			
STAVBA: V ZÁLOMU 2948/1, 700 30, OSTRAVA			
INVESTOR: MĚSTSKÝ OBVOD OSTRAVA–JIH			



DK projekt, s.r.o. | tel.: 596 732 592
Bonumínsko 94/113 | www.dkprojekt.cz
Ostrava, Muglinov | projekt@dkprojekt.cz

ZAK. Č.: DK/21/01/18/ZTI	
FORMÁT	2 x A4
DATUM	03–2018
MĚŘITKO	1:50
STUPEŇ	DPS
VÝKRES Č.	D.1.2.10