


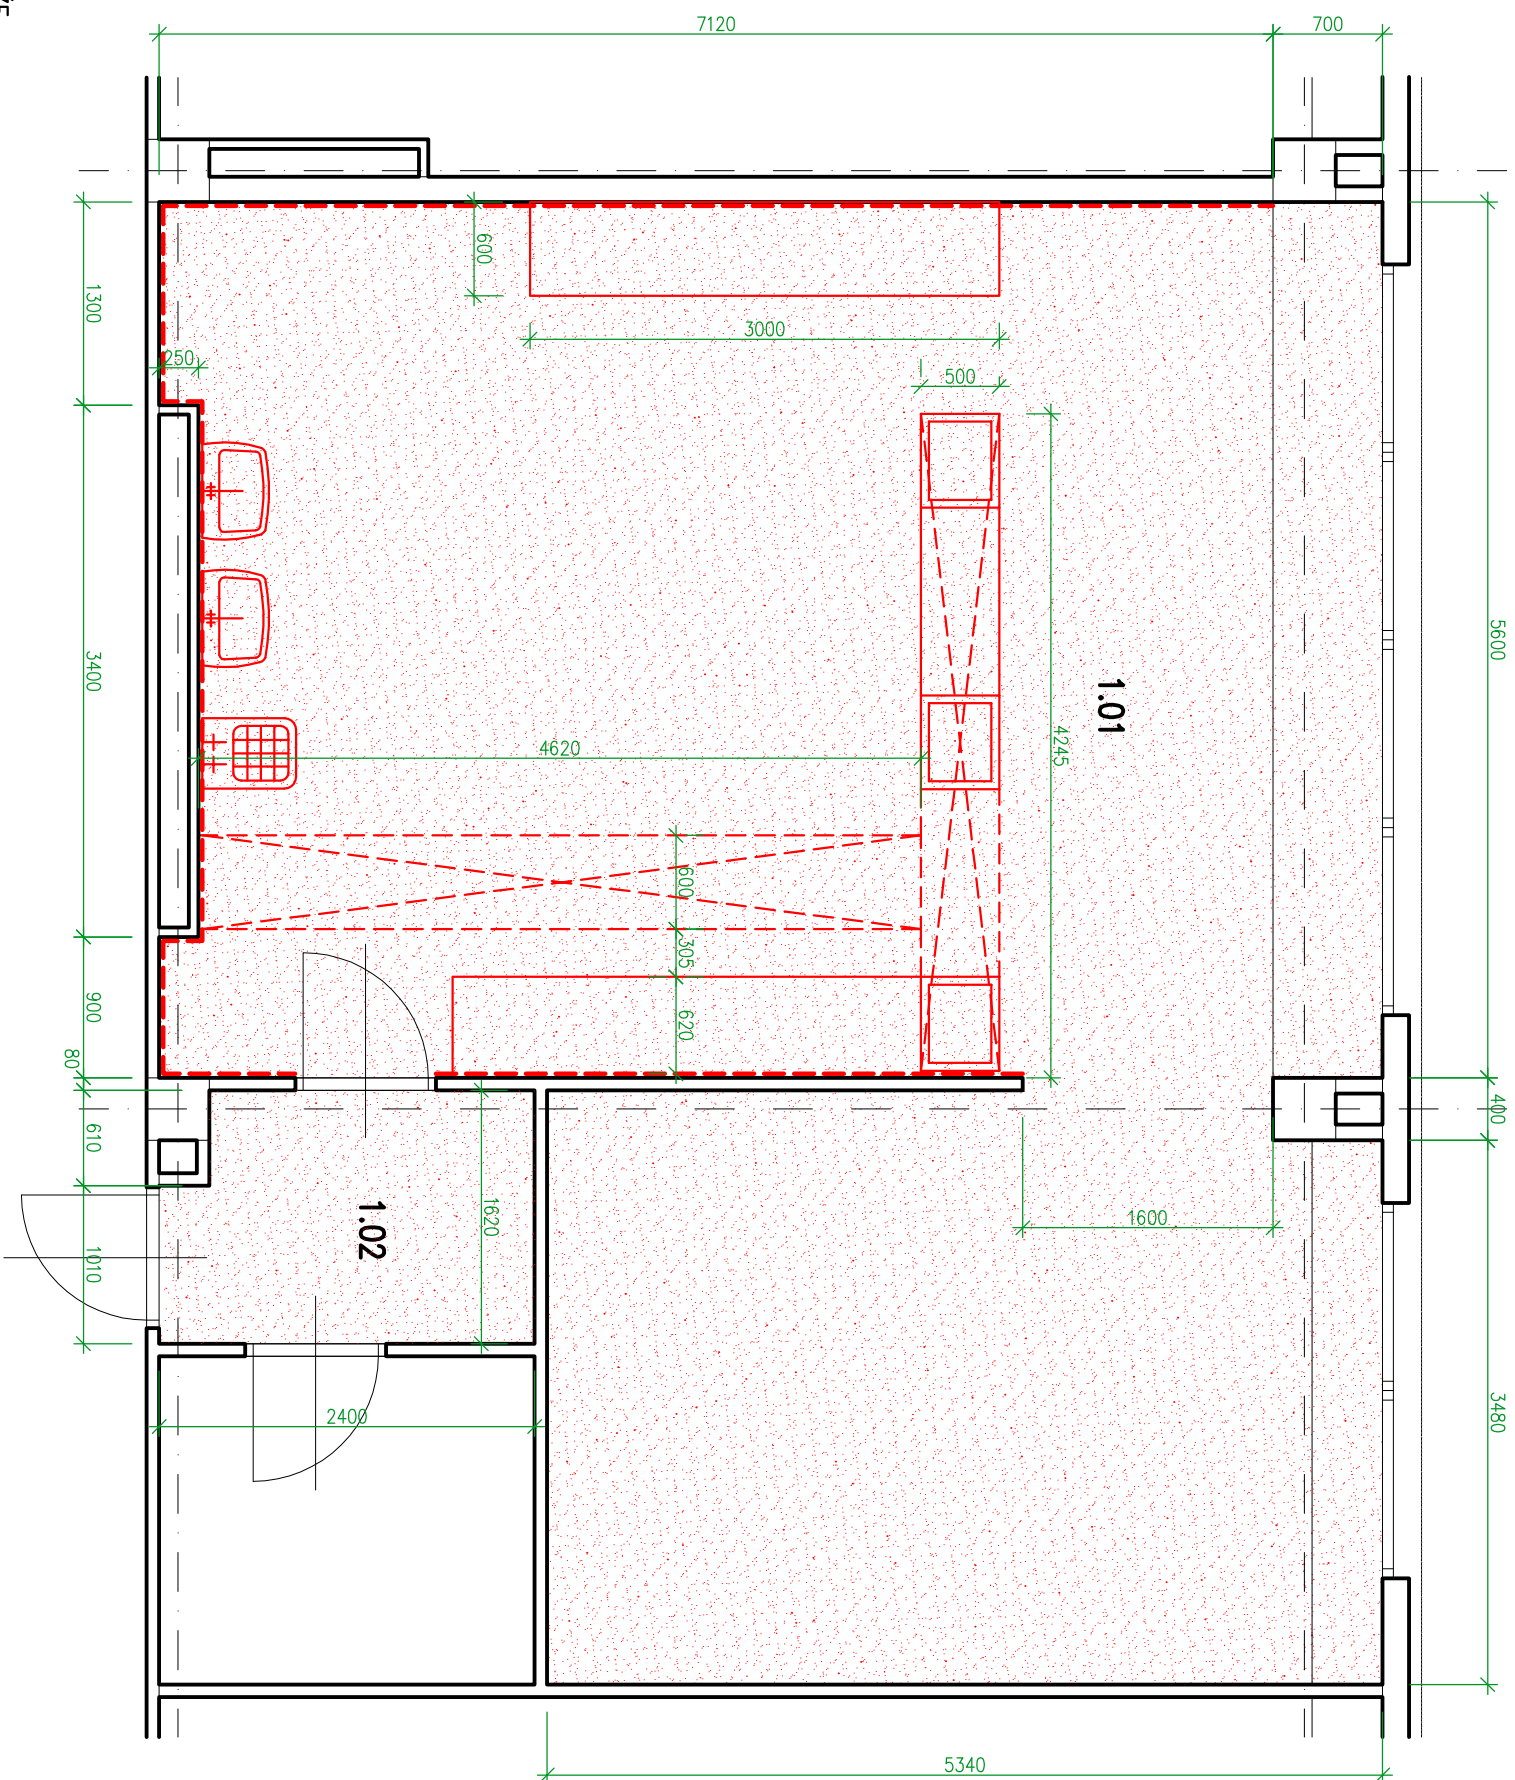

KUCHYŇKA "UO-21" 1.NP
PÚDORYS – NOVÝ STAV



MOTNÁŽE

2x UMÝVADLO, 1x VÝLETKA, 3x DŘEZ VČ. KUCHYŇSKÝCH LINEK, VYSŘAVENÍ KONSTRUKCE PODLAHY V MÍSTECH VEDENÍ ROZVODŮ ZTI 5,0 m², VYROVNÁNÍ PODLAHY 30 m², PODLAHOVÁ KRYTINA Z PVC 66,7 m² VČ. SOKLU, KERAMICKÝ OBKLAD 36 m², MALBA STĚN A STROPU


LEGENDA

- | | |
|---|--|
|  | NOVÝ KERAMICKÝ OBKLAD (DO VÝŠKY 2000 MM) |
|  | NOVÉ KONSTRUKCE |

LEGENDA MÍSTNOSTÍ



Č.M.	NÁZEV MIJSTNOSTI	PLOCHA (m ²)	POZN.
1.01	KUCHYŇE	63,0	
1.02	CHODBA	3,7	


SITUACE

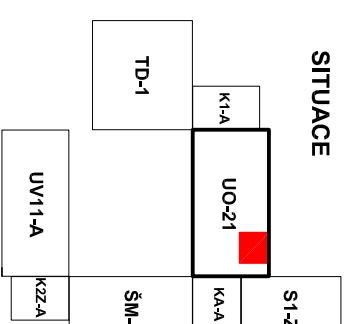

D.1.2 STAVEBNĚ KONSTRUKČNÍ ČÁST

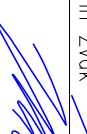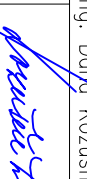

VYPRACOVÁVÁ:		PROJEKTANT:	
Antonín Žvok		Ing. Dopř. Kožušníková	
PODPIS		PODPIS	
AKCE: VÝMĚNA ROZVODŮ ZDRAVOTECHNIKY A OPRAVA SOCIÁLNÍCH ZAŘÍZENÍ V OBJEKTU V ZÁLOMU 1, OSTRAVA-ZABŘEH			
OBSAH:	PŮDORYS 1.NP – NOVÝ STAV		
STAVBA:	V ZÁLOMU 2948/1, 700 30, OSTRAVA		
INVESTOR: MĚSTSKÝ OBVOD OSTRAVA-JIH			



DK projekt, s.r.o. Bohumínské 94/113 Ostrovo, Mugglinov	tel.: 596 732 592 www.dkprojekt.cz projekte@dkprojekt.cz
ZAK. Č.: DK/21/01/18/ZTI	
FORMÁT	2 x A4
DATUM	03–2018
MĚŘÍTKO	1:50
STUPEŇ	DPS
VÝKRES Č.	D.1.2.13