

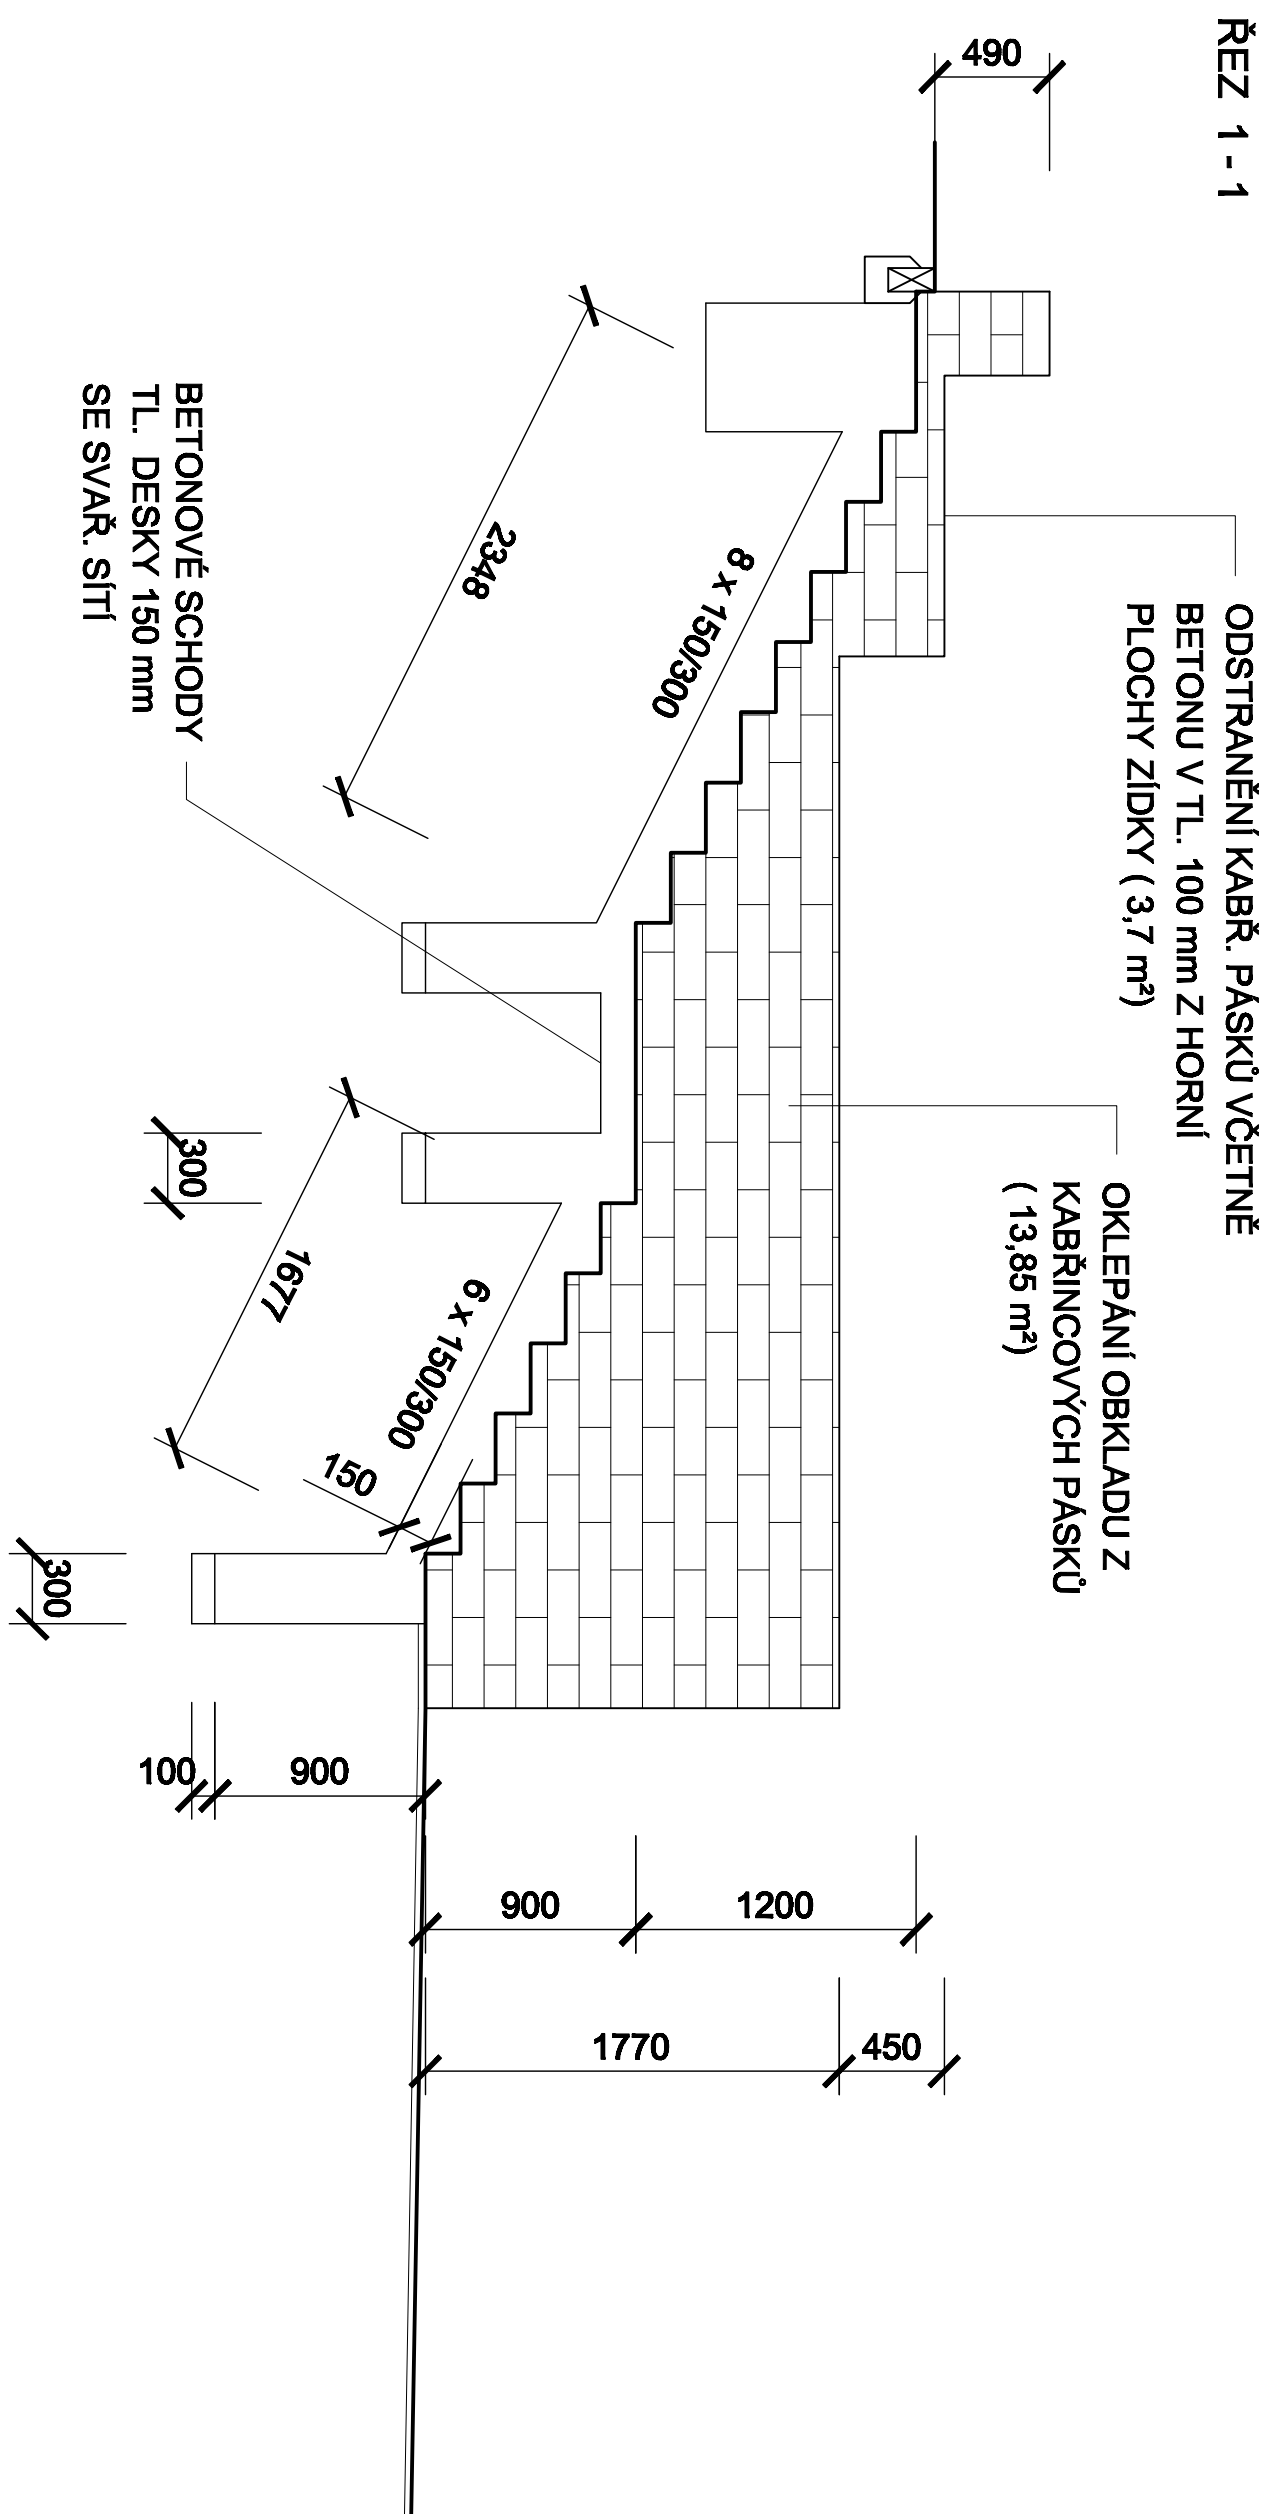
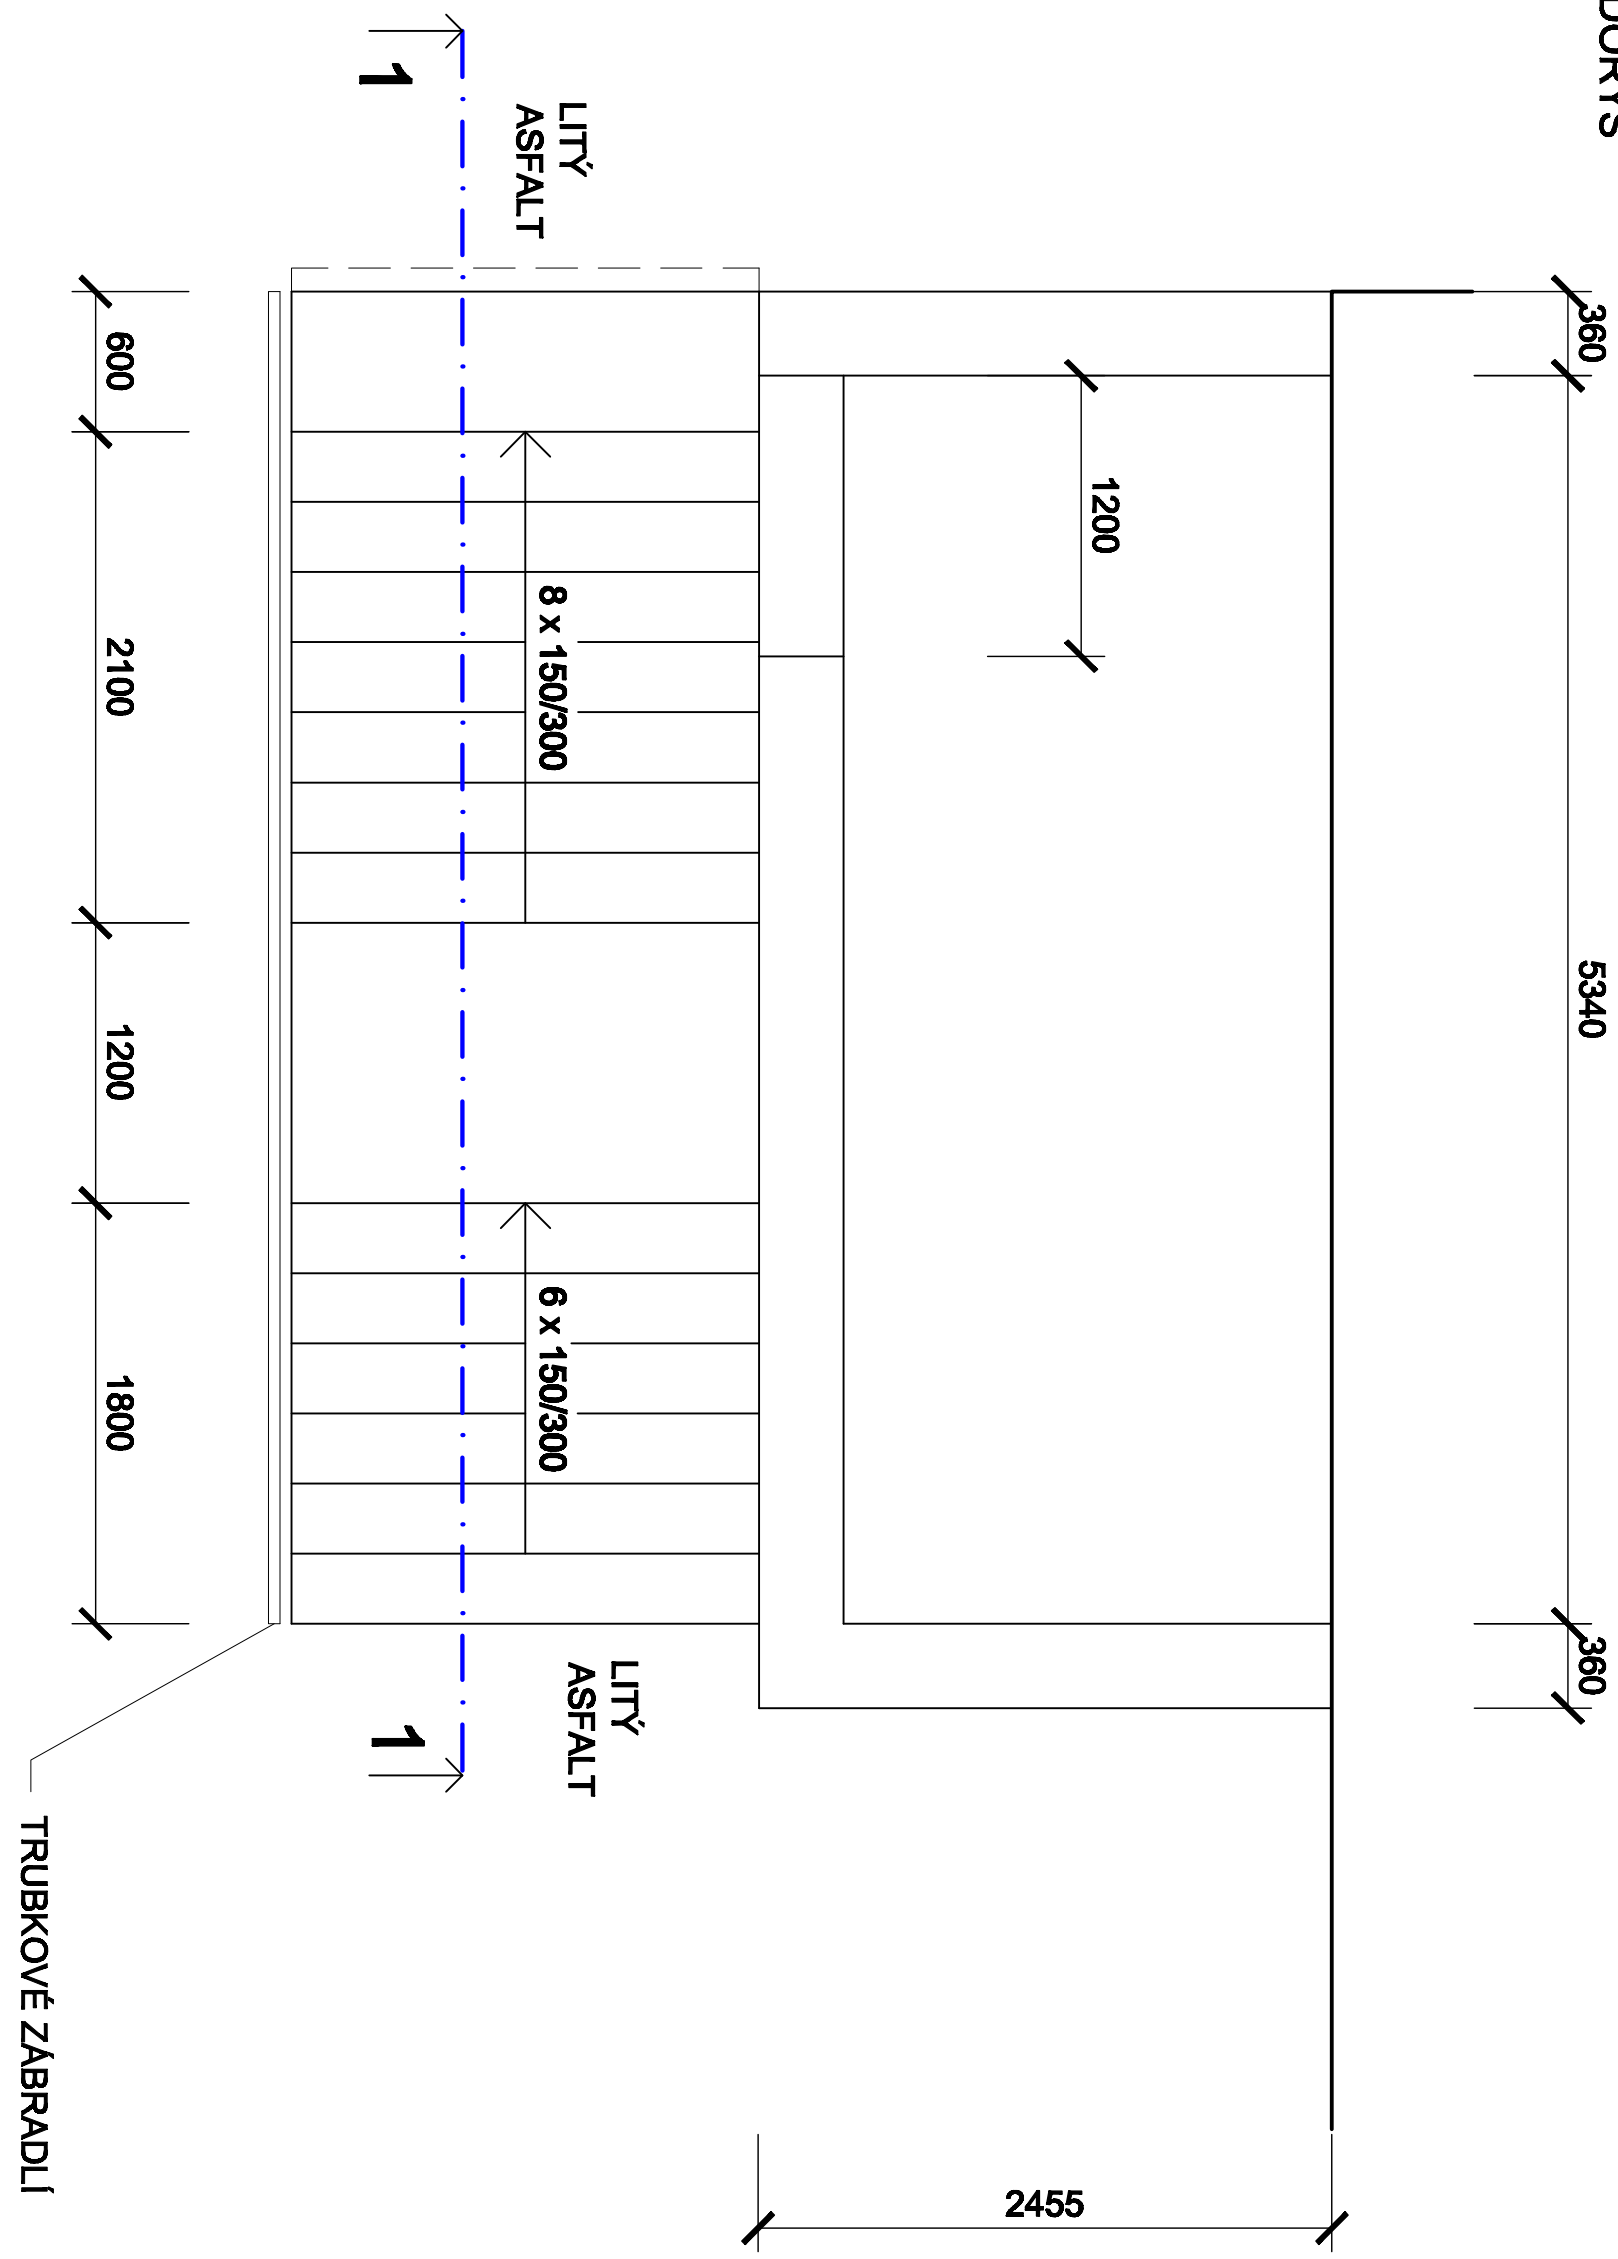


SCHODIŠTĚ S2  
PŮDORYS

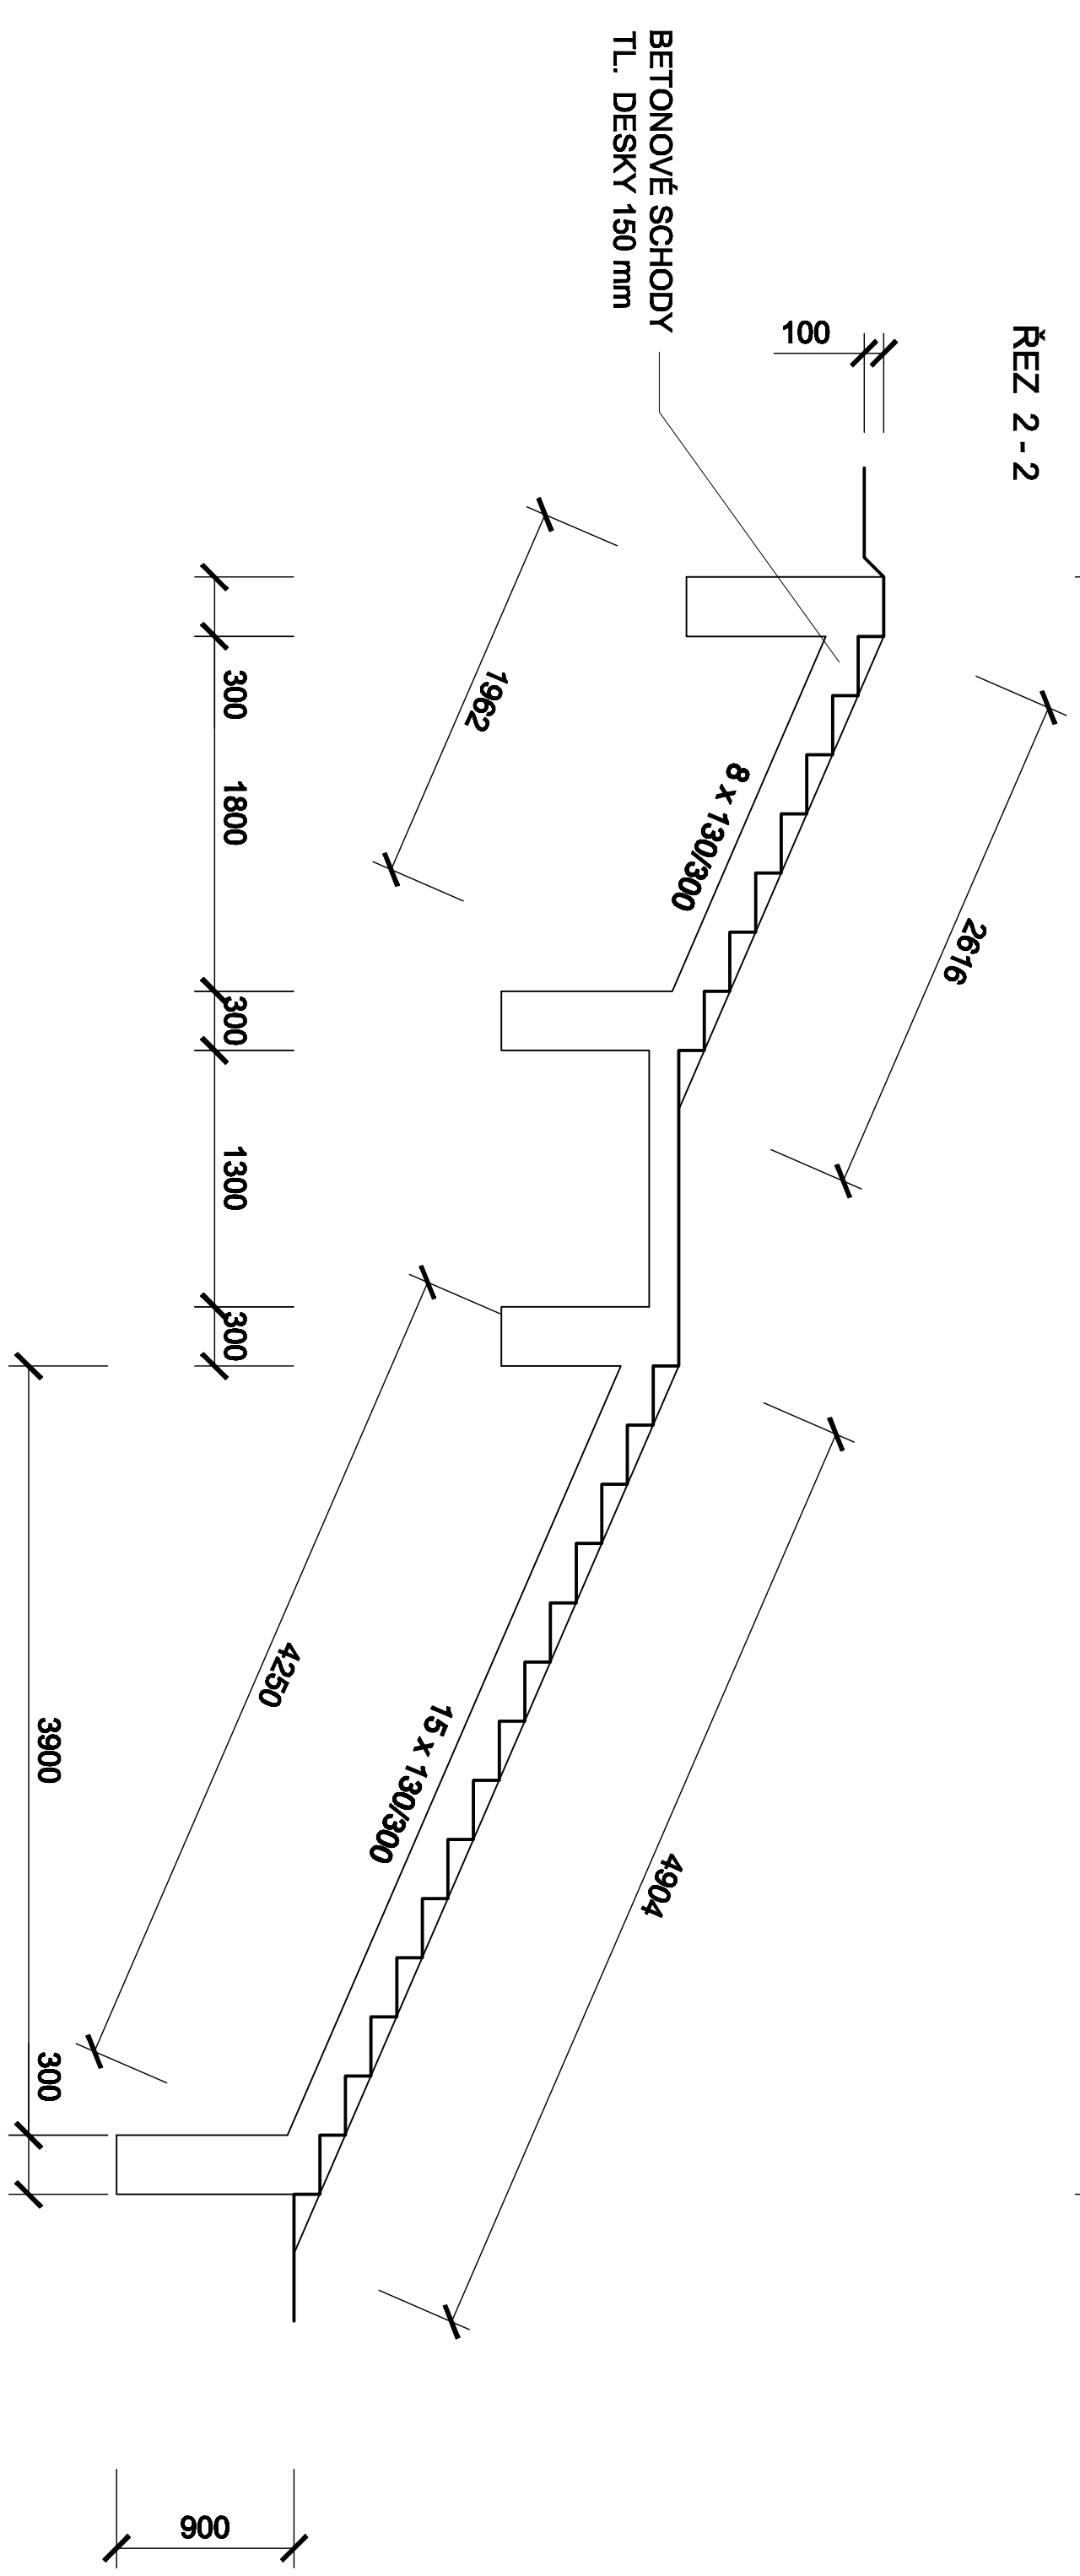

SCHODIŠTĚ S1  
PŮDORYS

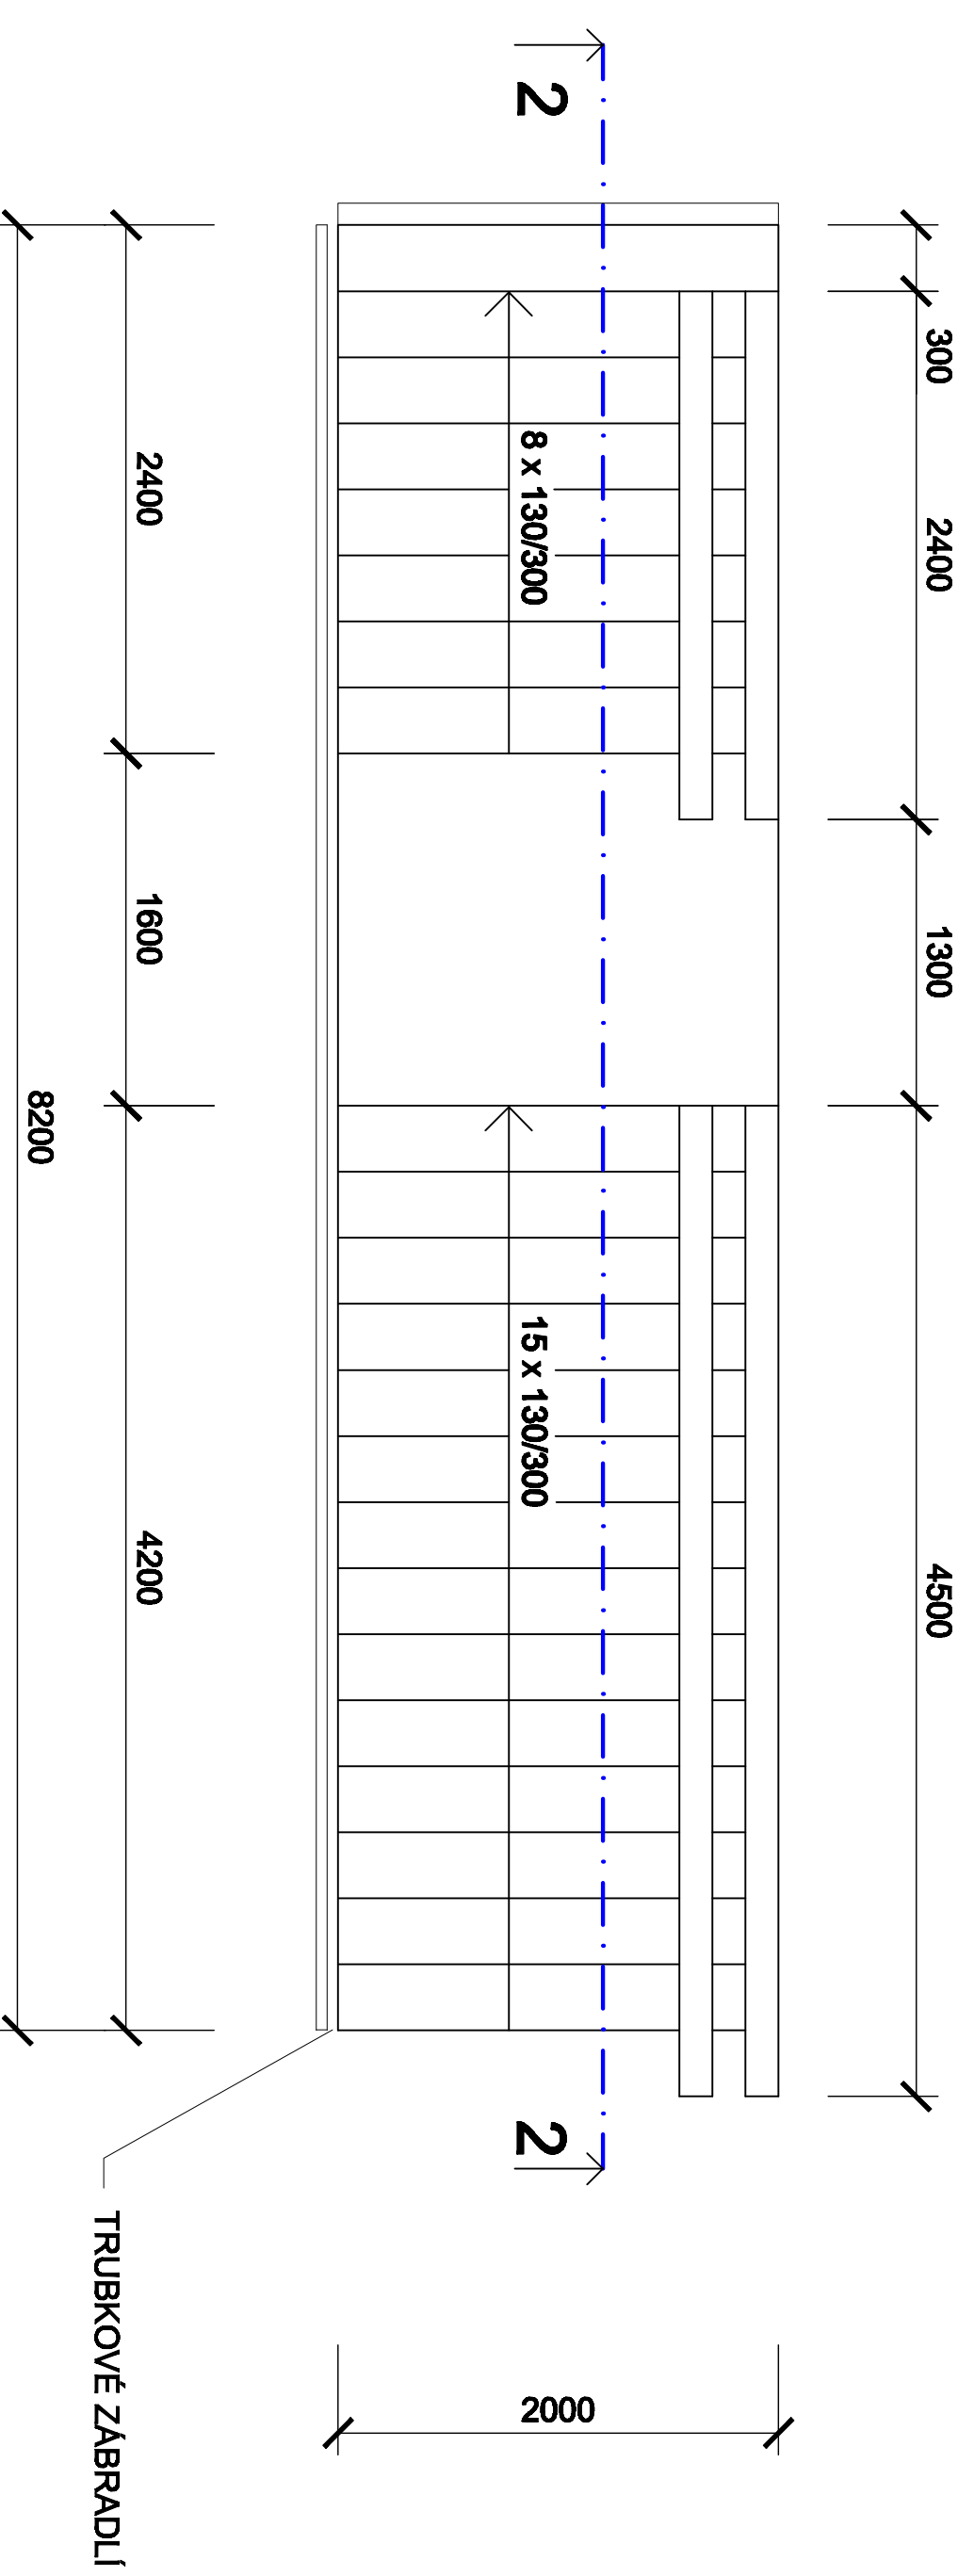

OBJEDNATEL/STAVEBNÍK		ZHOTOVITEL		VYPRACOVAL	
STATUTÁRNÍ MĚSTO OSTRAVA MĚSTSKÝ OBYVOD OSTRAVA-JIH UL. HORNÍ 3, OSTRAVA		ING. ELENA ČIMBUROVÁ MARIÁNSKOHORSKÁ 278/3 MORAVSKÁ OSTRAVA		ZAKÁZKOVÉ ČÍSLO 03/2014	
STAVBA		OPRAVA PŘÍSTUPOVÝCH SCHODIŠŤ A RAMPY V AREÁLU OBJEKTU LUŽICKÁ 4, OSTRAVA-VÝŠKOVICE			
OBSAH		SCHODIŠŤE - DEMOLICE			
DÍL	ARCHITEKTONICKO STAVEBNÍ ŘEŠENÍ			102	