



REZ D-D

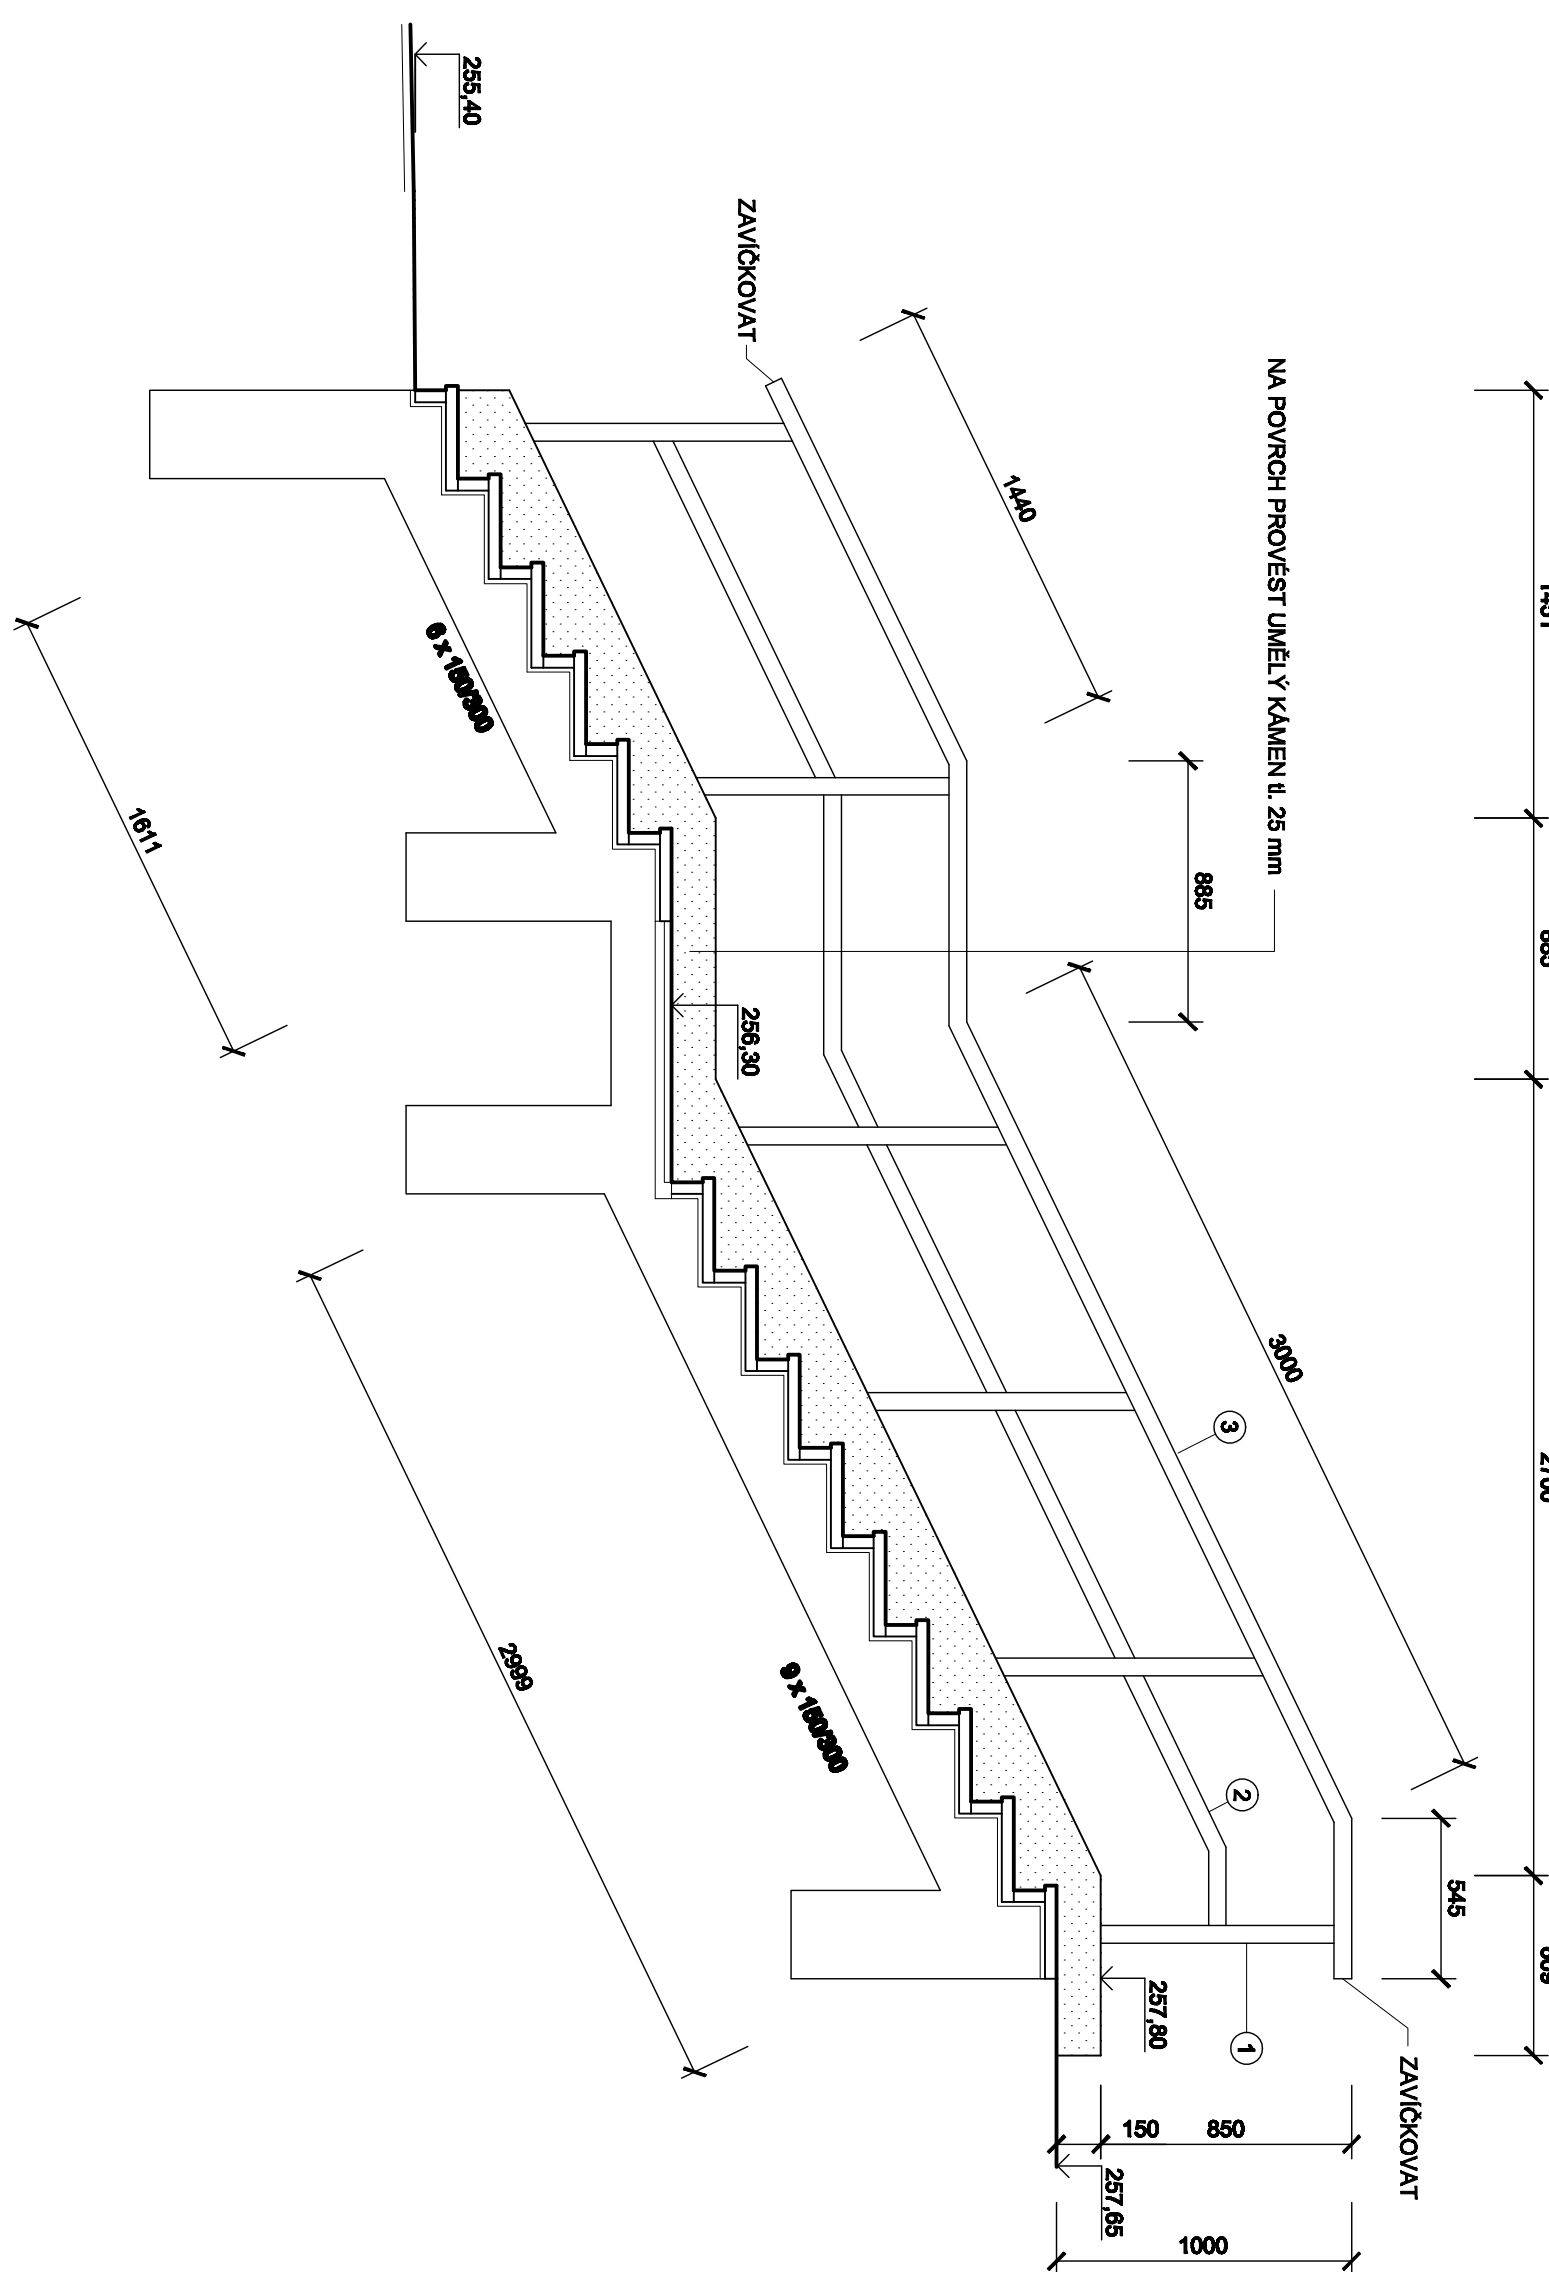

ŘEZE-E-E

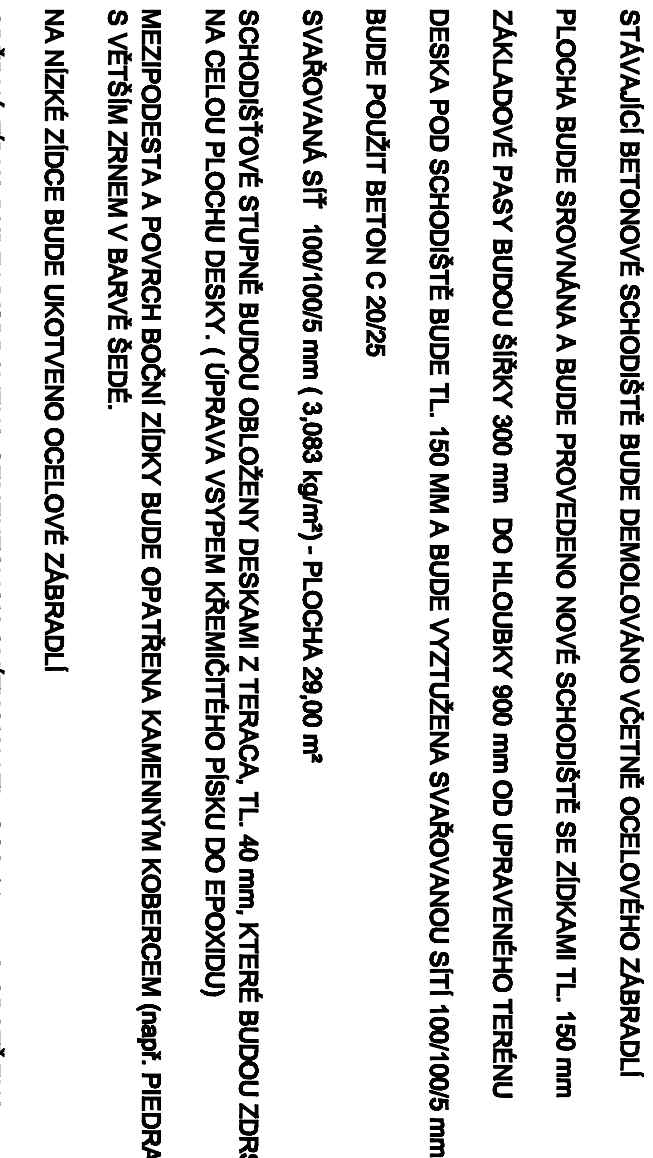

OBJEDNATEL STAVBY	ZADÁVATEL
STATUTURNÍ MĚSTO OSTRAVA MĚSTSKÝ ÚŘAD OSTRAVA-JIH UL. HOŘNÍ 3, OSTRAVA	JIN. E.L.MA CHMELIOVÁ MARŠALSKOPROSA 2767/3 MOHANSKA OSTRAVA
NÁZEV STAVBY	DOKUMENTACE
OPRAVA PŘÍSTUPOVÝCH SCHODIŠŤ A RAMPY V AREálu OBJEKTU LUIŽICKÁ 4, OSTRAVA-VÝŠKOVICE	STAVBA STAVBY PROJEKT STAVBY
OSAH	MĚRITKO 1 : 25 DATUM 03/2014
SCHODIŠTĚ S2	VÝKRES Č. 105
ARCHITEKTONICKO STAVEBNÍ ŘEŠENÍ	KÓDE Č.