



ŘEZ A - A

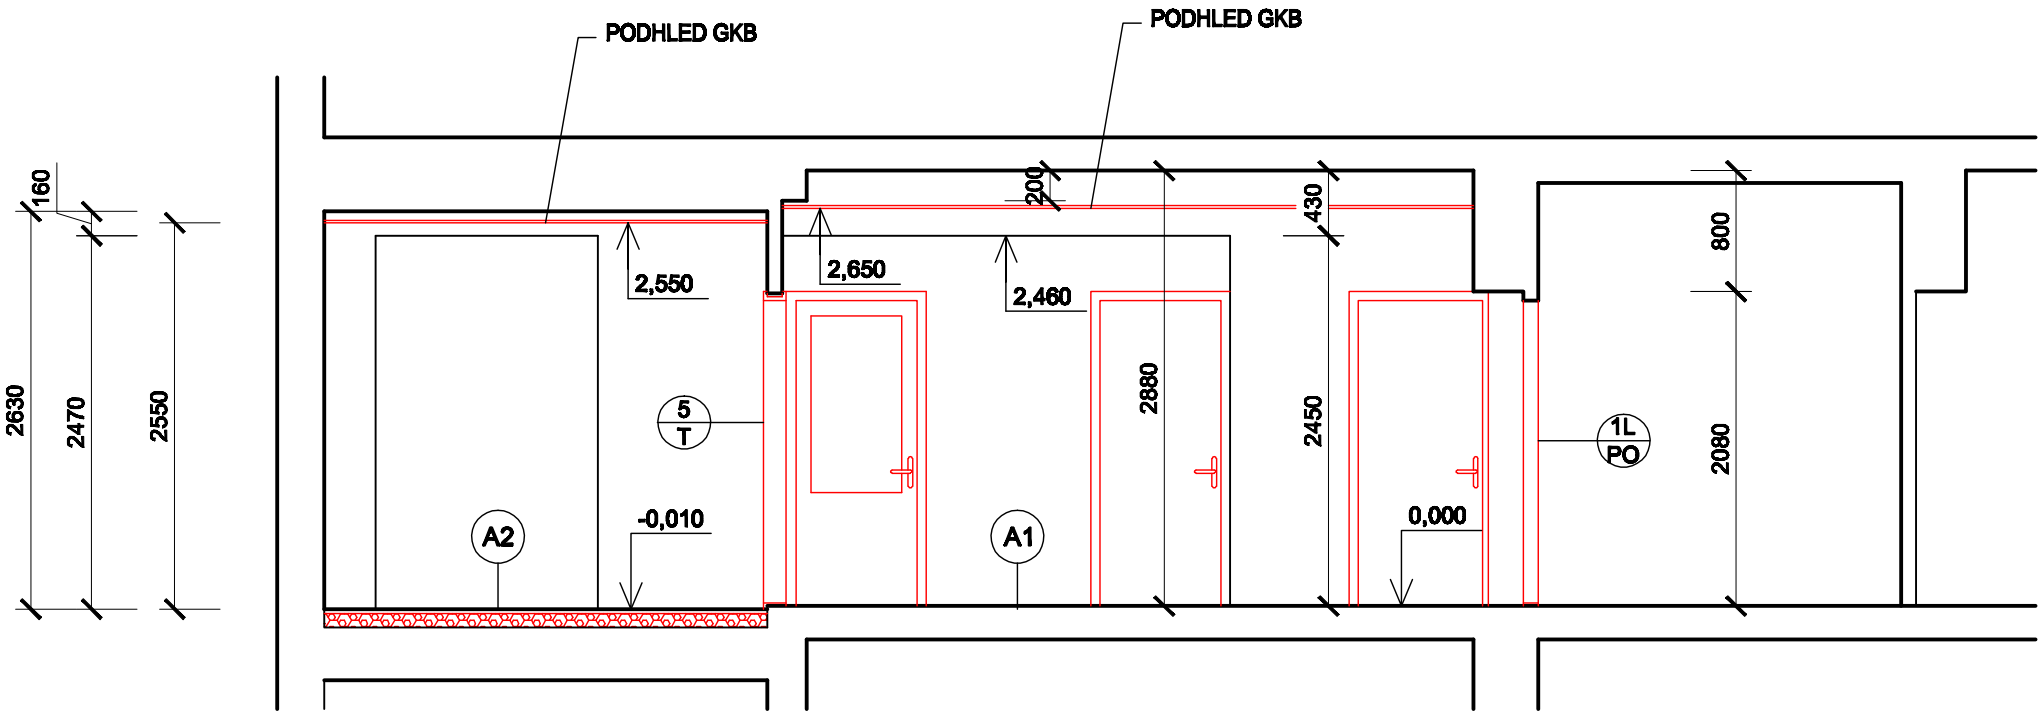

ŘEZ B - B

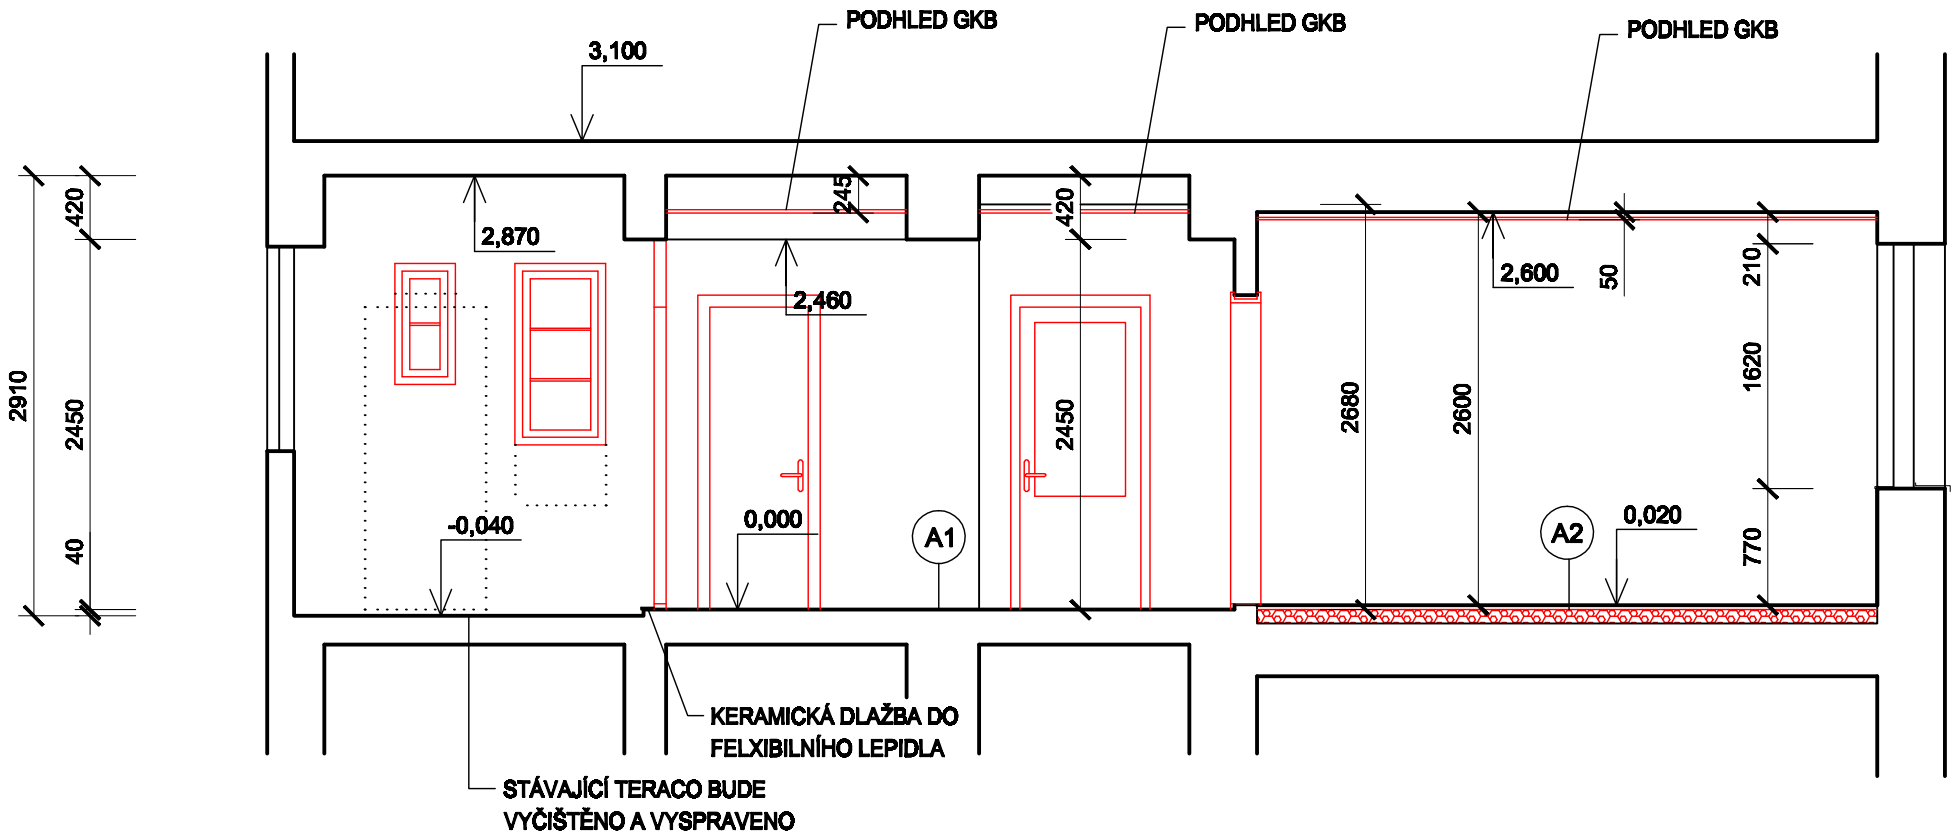

SPECIFIKACE VÝROBKŮ PŮV. V.Č. 108

VÝPIS KONSTRUKCÍ PODLAH V.Č. 108

- STÁVAJÍCÍ KONSTRUKCE
- DOZDÍVKY - ZDÍVO Z CÍHEL CP P10 NA MC 8

OBJEDNATELSTVÍ STATUTÁRNÍ MĚSTO OSTRAVA MĚSTSKÝ OBYVOD OSTRAVA-JH HORNÍ 791/8 700 30 OSTRAVA-HRABŮVKA	PROJEKTANT ING. JELKA ČESKÁ soukromá projektová kancelář MARJÁNKOVSKÁ 322/87, 702 00 OSTRAVA	VÝKONKANT ING. JELKA ČESKÁ soukromá projektová kancelář MARJÁNKOVSKÁ 322/87, 702 00 OSTRAVA
STAVBA REKONSTRUKCE VOLNÉHO BYTU Č. 1, ul. MLÁDEŽE 12/507, OSTRAVA-HRABŮVKA		PROJEKČNÍ ČÍSLO 01/2018
STUPĚŇ PD PRO REALIZACI STAVBY		DATUM 03/2018
MĚŘÍTKO 1 : 50		KOPÍJ 104
ŘEZ A - A, B - B, - NAVRŽENÉ ŘEŠENÍ		
ARCHITEKTONICKO - STAVEBNÍ ŘEŠENÍ		