


KATASTR		VÝŠKOVICE U OSTRAVY
PARCELNÍ ČÍSLO	793/281	
DRUH POVRCHU	ASFALT	
VZDÁLENOSTI (m)	1,97	6,25
		1,48


SO 301 DEŠŤOVÁ KANALIZACE
PŘIPOJENÍ K SOR1 - 9,7 m

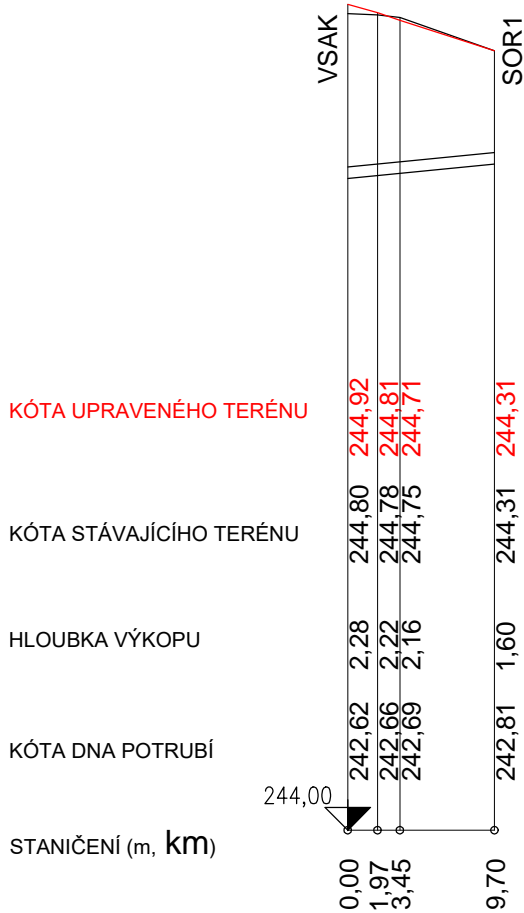

PROFIL (mm) - MATERIÁL - DÉLKA (m)	DN150 - PVC KG - 9,7
SKLON (promile) - DÉLKA (m)	20 - 9,7
ULOŽENÍ	PÍSKOVÉ LOŽE

KATASTR		VÝŠKOVICE U OSTRAVY
PARCELNÍ ČÍSLO	793/281	
DRUH POVRCHU	ASFALT	
VZDÁLENOSTI (m)	2,52	

SO 301 DEŠŤOVÁ KANALIZACE
PŘIPOJENÍ K SOR2 - 2,52 m

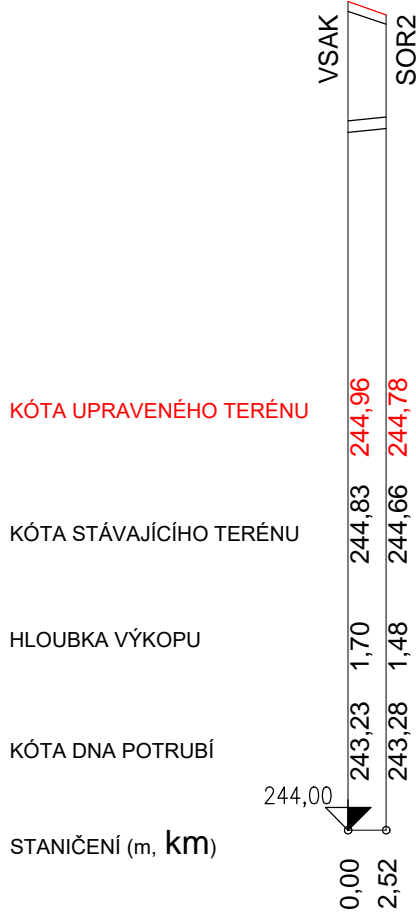

PROFIL (mm) - MATERIÁL - DÉLKA (m)	DN150 - PVC KG - 2,52
SKLON (promile) - DÉLKA (m)	20 - 2,52
ULOŽENÍ	PÍSKOVÉ LOŽE

LEGENDA

PŮVODNÍ TERÉN
UPRAVENÝ TERÉN

ZODP.PROJEKTANT	VYPRACOVAL	K.Ú	PARÉ Č.:	RAZÍTKO:	
ING. ROMAN FILDÁN	ING. ROMAN FILDÁN	VÝŠKOVICE U OSTRAVY			
KRAJ: Moravskoslezský kraj		MÍSTO: ul. Výškovická, Ostrava			
INVESTOR: Městský obvod Ostrava - Jih, Horní 791/3, 700 30 Ostrava-Hrabůvka					
AKCE: Parkoviště na ul. Výškovická, p.p.č. 793/281, k. ú. Výškovice u Ostravy					
OBJEKT: SO 301 DEŠŤOVÁ KANALIZACE				FORMÁT:	A4
				DATUM:	02/2018
				ÚČEL:	DPS
OBSAH: PODÉLNÉ PROFILY				MĚŘÍTKO: 1:500(100)	VÝKRES: D1.1.b.4