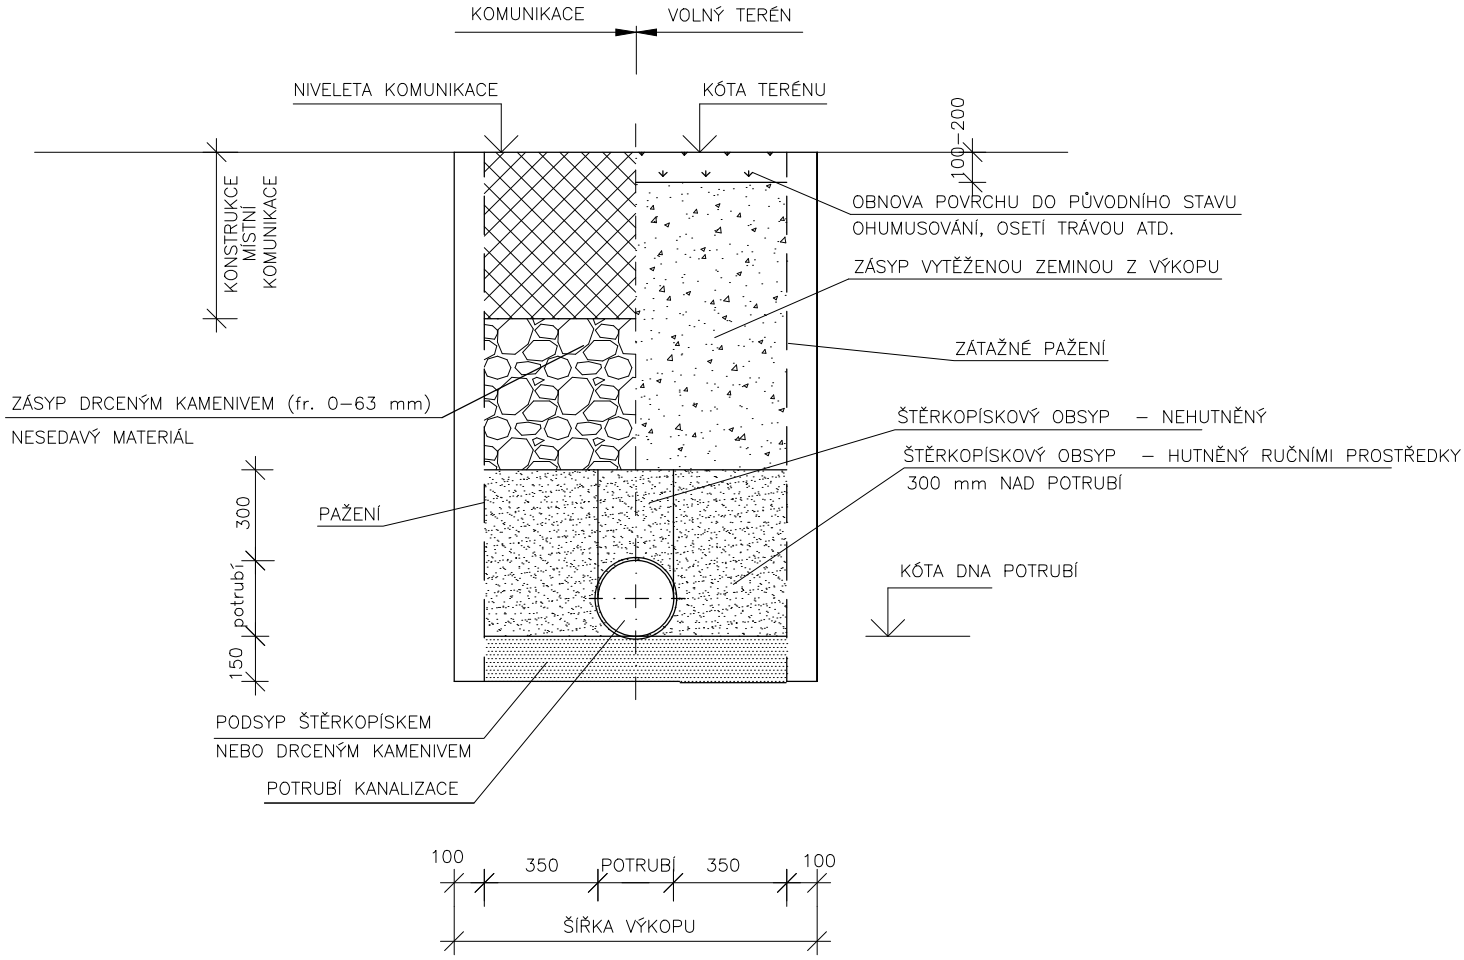

ZODP.PROJEKTANT	VYPRACOVAL	K.Ú	PARÉ Č.:	RAZÍTKO:
ING. ROMAN FILDÁN	ING. ROMAN FILDÁN	VÝŠKOVICE U OSTRAVY		
KRAJ: Moravskoslezský kraj		MÍSTO: ul. Šeříková, Ostrava		

INVESTOR: Statutární město Ostrava, Prokešovo nám. 1803/8, 729 30 Ostrava, IČ: 00845451

AKCE: Parkovací místa ul. Šeříková - p.p.č. 793/278, v k. ú. Výškovice u Ostravy

OBJEKT: SO 301 DEŠŤOVÁ KANALIZACE

OBSAH: VZOROVÝ ŘEZ PŘÍPOJNÝM POTRUBÍM

FORMÁT:	A4
DATUM:	02/2018
ÚČEL:	DPS
	VÝKRES: D1.1.b.2