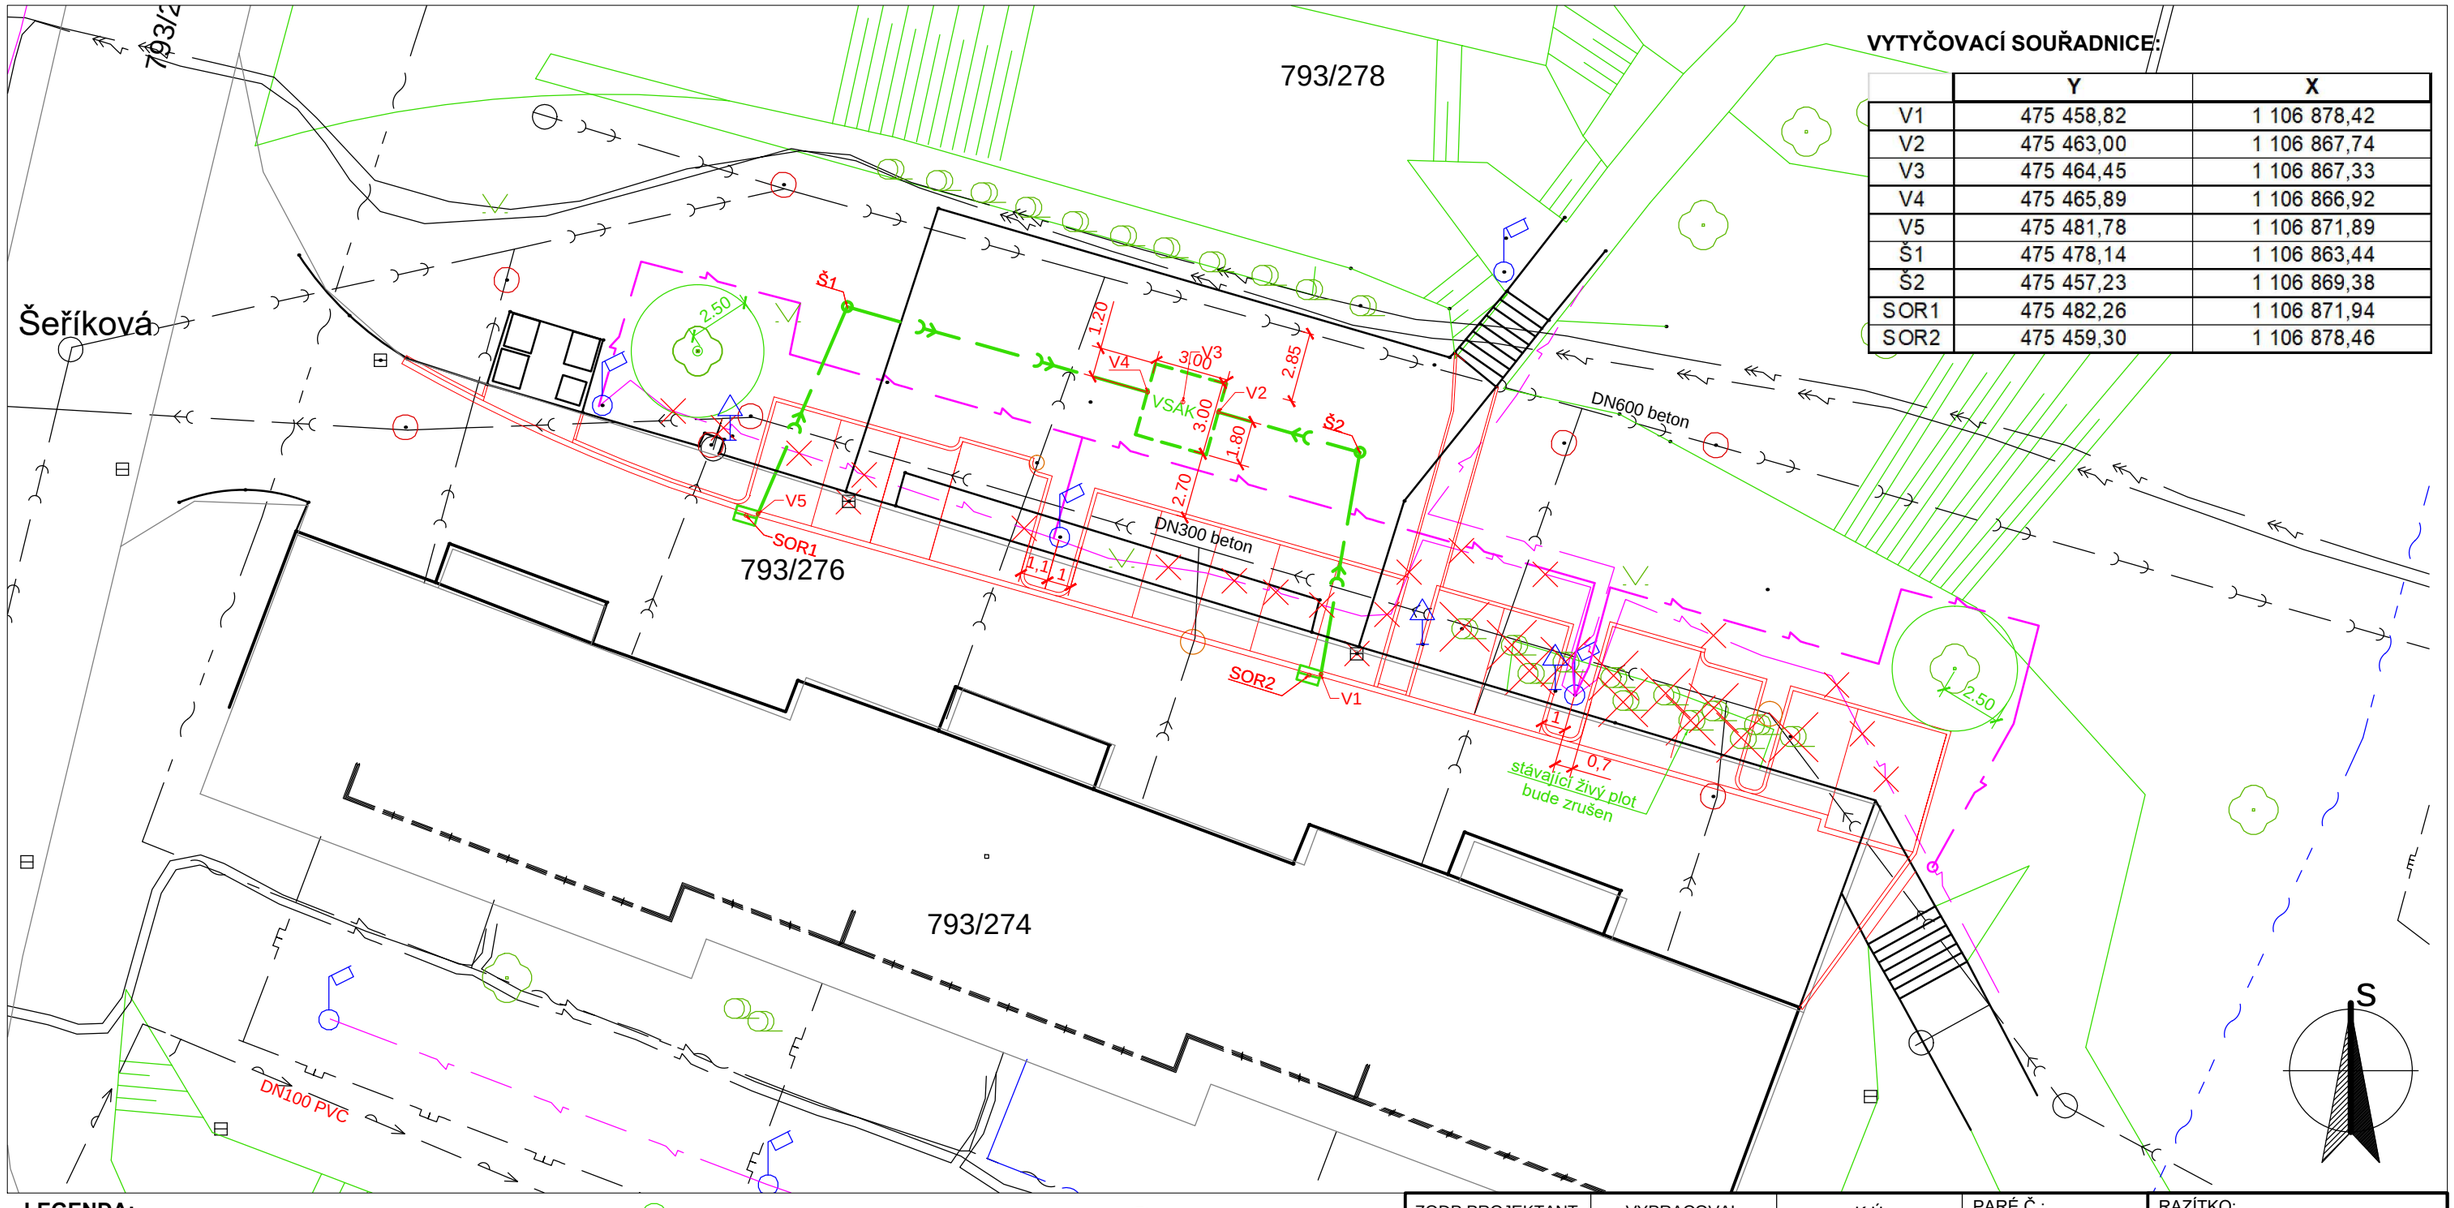

VYTYČOVACÍ SOUŘADNICE:

	Y	X
V1	475 458,82	1 106 878,42
V2	475 463,00	1 106 867,74
V3	475 464,45	1 106 867,33
V4	475 465,89	1 106 866,92
V5	475 481,78	1 106 871,89
Š1	475 478,14	1 106 863,44
Š2	475 457,23	1 106 869,38
SOR1	475 482,26	1 106 871,94
SOR2	475 459,30	1 106 878,46

LEGENDA:

- HRANY NAVRŽENÝCH PLOCH
- ROZVOD TUV STÁVAJÍCÍ
- VODOVODY STÁVAJÍCÍ (ZRUŠENÉ)
- KANALIZACE JEDNOTNÁ STÁVAJÍCÍ
- KANALIZACE DEŠŤOVÁ NAVRŽENÁ (37 m)
- PLYNOVOD NTL STÁVAJÍCÍ
- SDĚLOVACÍ VEDENÍ STÁVAJÍCÍ PODZEMNÍ CETIN
- SDĚLOVACÍ VEDENÍ STÁVAJÍCÍ PODZEMNÍ UPC
- SDĚLOVACÍ VEDENÍ STÁVAJÍCÍ PODZEMNÍ PODA
- EL.VN PODZEMNÍ VEDENÍ STÁVAJÍCÍ
- EL.NN PODZEMNÍ VEDENÍ STÁVAJÍCÍ
- PODZ.VEDENÍ VEŘEJNÉHO OSVĚTLENÍ STÁVAJÍCÍ
- PODZ.VEDENÍ VEŘEJNÉHO OSVĚTLENÍ RUŠENÉ
- PODZ.VEDENÍ VEŘEJNÉHO OSVĚTLENÍ NAVRŽENÉ

- STROMY STÁVAJÍCÍ
- KEŘE STÁVAJÍCÍ / KÁCENÉ
- HRANY KATASTRU
- HRANY STÁVAJÍCÍCH PLOCH A OBJEKTŮ
- HRANY TERÉNU

- POKLOP KANALIZAČNÍ
- STÁVAJÍCÍ ULIČNÍ VPUST
- NOVÁ ULIČNÍ VPUST
- STÁVAJÍCÍ STOŽÁR VEŘ.OSVĚTLENÍ
- STÁVAJÍCÍ DOPRAVNÍ ZNAČKA

Délka kanalizačního potrubí k vpusti SOR1 z PVC KG DN150 - 21,93 m
Délka kanalizačního potrubí k vpusti SOR2 z PVC KG DN150 - 15,18 m

ZODP.PROJEKTANT	VYPRACOVAL	K.Ú	PARÉ Č.:
ING. ROMAN FILDÁN	ING. ROMAN FILDÁN	VÝŠKOVICE U OSTRAVY	
KRAJ: Moravskoslezský kraj		MÍSTO: ul. Šeříková, Ostrava	

RAZÍTKO:

INVESTOR: Statutární město Ostrava, Prokešovo nám. 1803/8, 729 30 Ostrava, IČ: 00845451

AKCE: Parkovací místa ul. Šeříková - p.p.č. 793/278, v k. ú. Výškovice u Ostravy

OBJEKT: SO 301 DEŠŤOVÁ KANALIZACE

OBSAH: CELKOVÝ SITUAČNÍ VÝKRES STAVBY

FORMÁT:	A3
DATUM:	02/2018
ÚČEL:	DPS
MĚŘÍTKO: 1:250	VÝKRES: C2