




ŘEZ 1

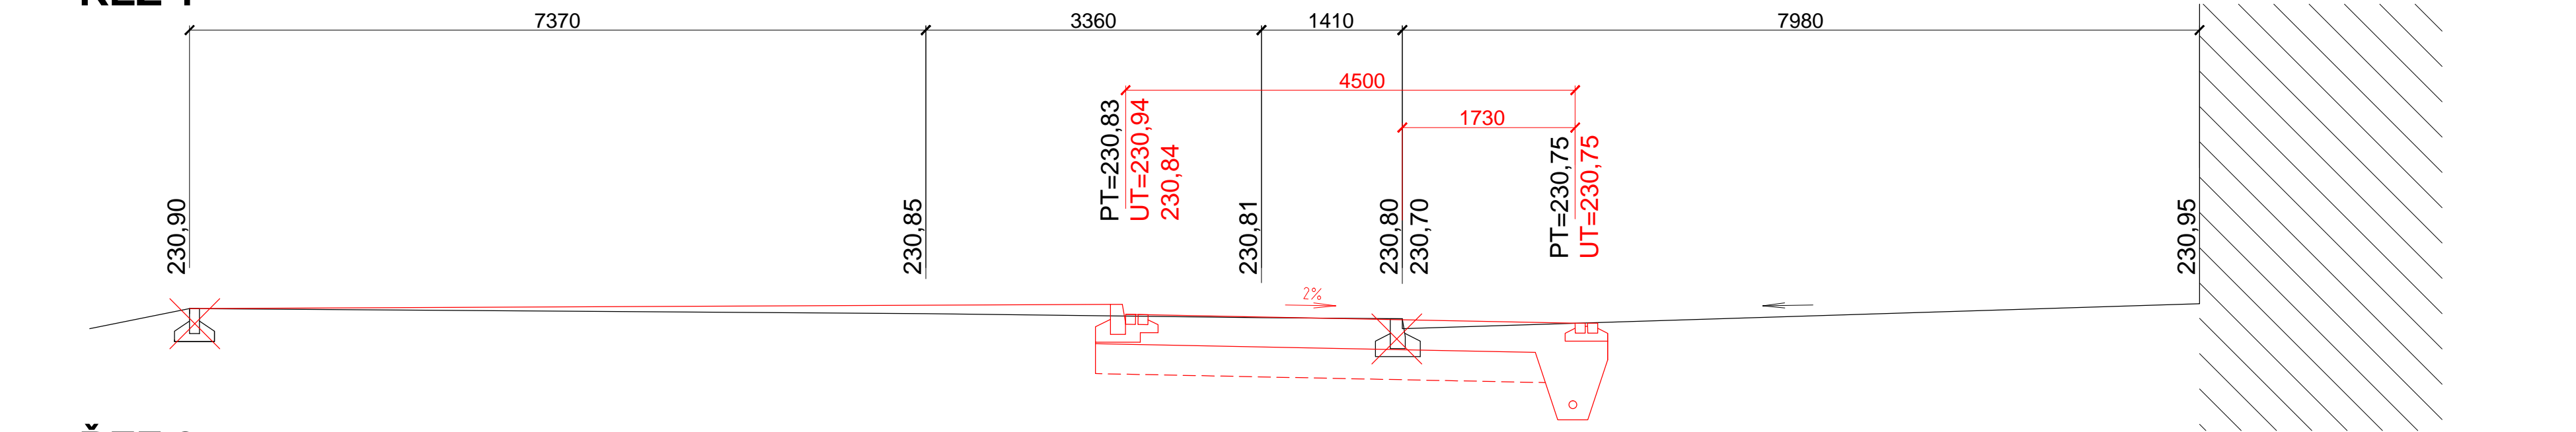

ŘEZ 2

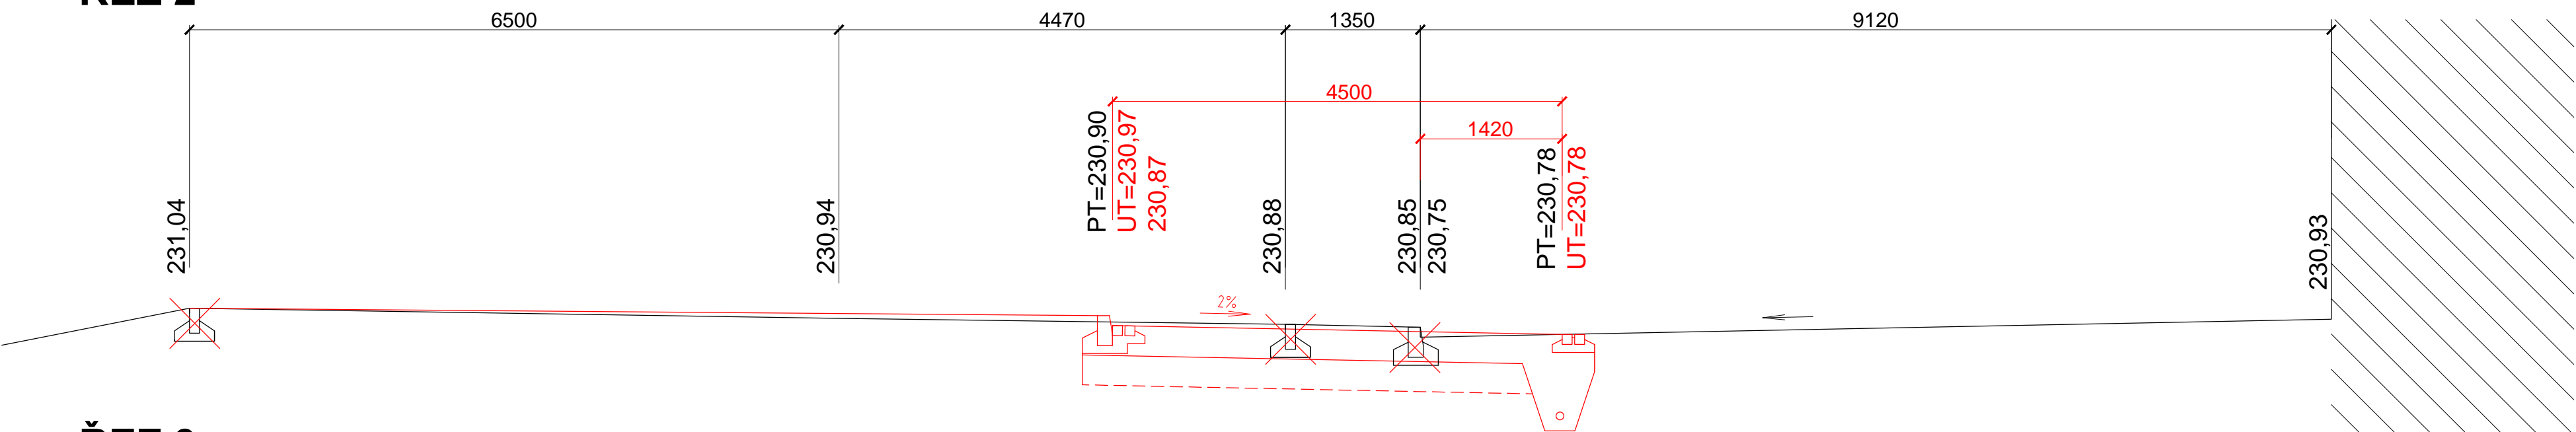

ŘEZ 3

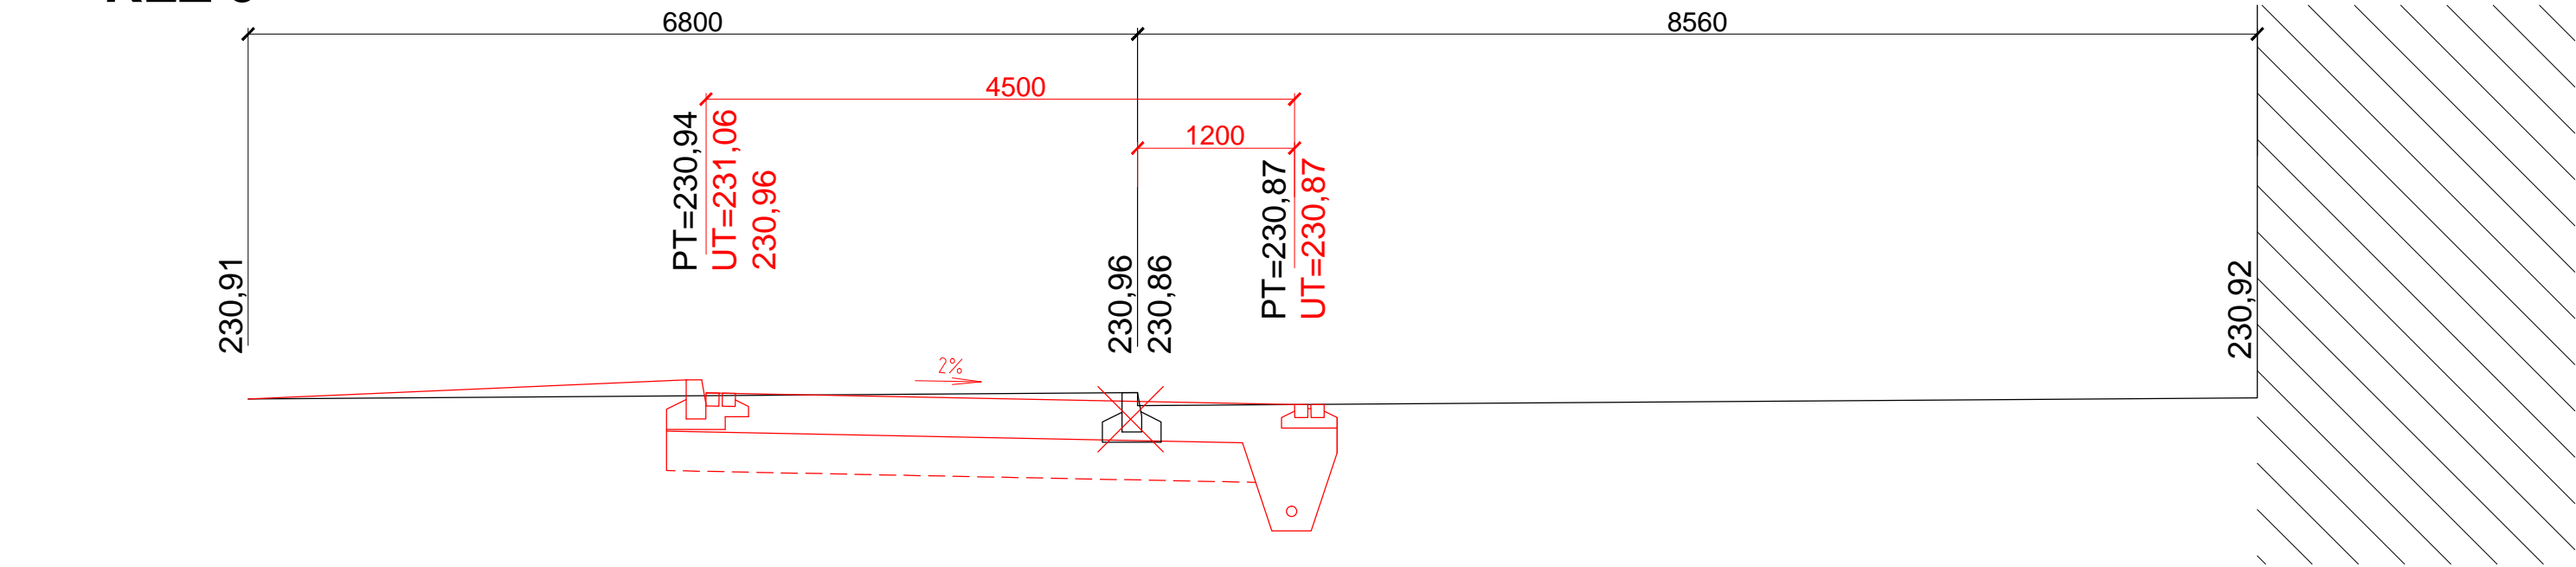

LEGENDA

- PŮVODNÍ TERÉN
- UPRAVENÝ TERÉN

ZODP.PROJEKTANT	VYPRACOVAL	K.Ú	PARÉ Č.:	RAZÍTKO:	
ING. ROMAN FILDÁN	ING. ROMAN FILDÁN	VÝŠKOVICE U OSTRAVY			
KRAJ: Moravskoslezský kraj		MÍSTO: ul. Šeříková, Ostrava			
INVESTOR: Statutární město Ostrava, Prokešovo nám. 1803/8, 729 30 Ostrava, IČ: 00845451					
AKCE: Parkovací místa ul. Šeříková - p.p.č. 793/278, v k. ú. Výškovice u Ostravy				FORMÁT:	3x A4
OBJEKT: SO 101 PARKOVIŠTĚ A CHODNÍK				DATUM:	02/2018
				ÚČEL:	DPS
OBSAH: CHARAKTERISTICKÉ ŘEZY				MĚŘÍTKO: 1:50	VÝKRES: B1.2.4