


KATASTR	VÝŠKOVICE U OSTRAVY		
PARCELNÍ ČÍSLO	793/278		793/276
DRUH POVRCHU	ZELEŇ		ASFALT
VZDÁLENOSTI (m)	12,73	6,64	


SO 301 DEŠŤOVÁ KANALIZACE
PŘIPOJENÍ K SOR1 - 21,93 m

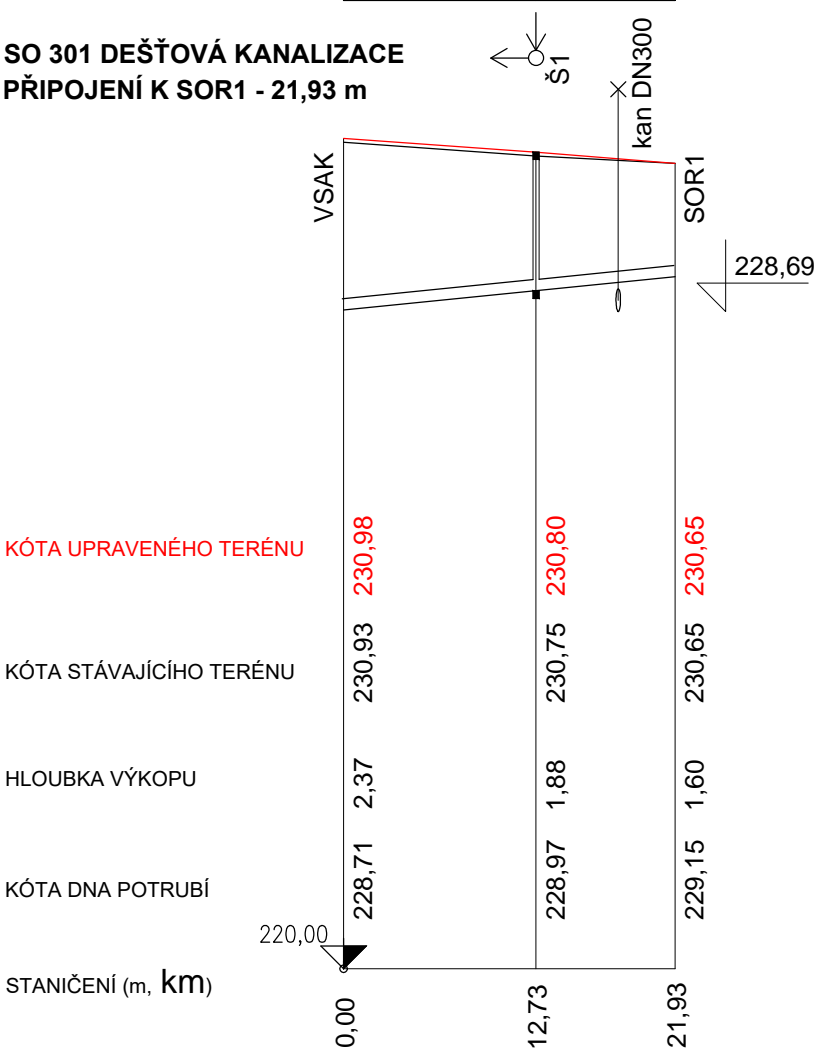

PROFIL (mm) - MATERIÁL - DÉLKA (m)	DN150 - PVC KG - 21,93
SKLON (promile) - DÉLKA (m)	20 - 21,93
ULOŽENÍ	PÍSKOVÉ LOŽE

KATASTR	VÝŠKOVICE U OSTRAVY		
PARCELNÍ ČÍSLO	793/278		793/276
DRUH POVRCHU	ZELEŇ		ASFALT
VZDÁLENOSTI (m)	6,00	9,18	

SO 301 DEŠŤOVÁ KANALIZACE
PŘIPOJENÍ K SOR2 - 15,18 m

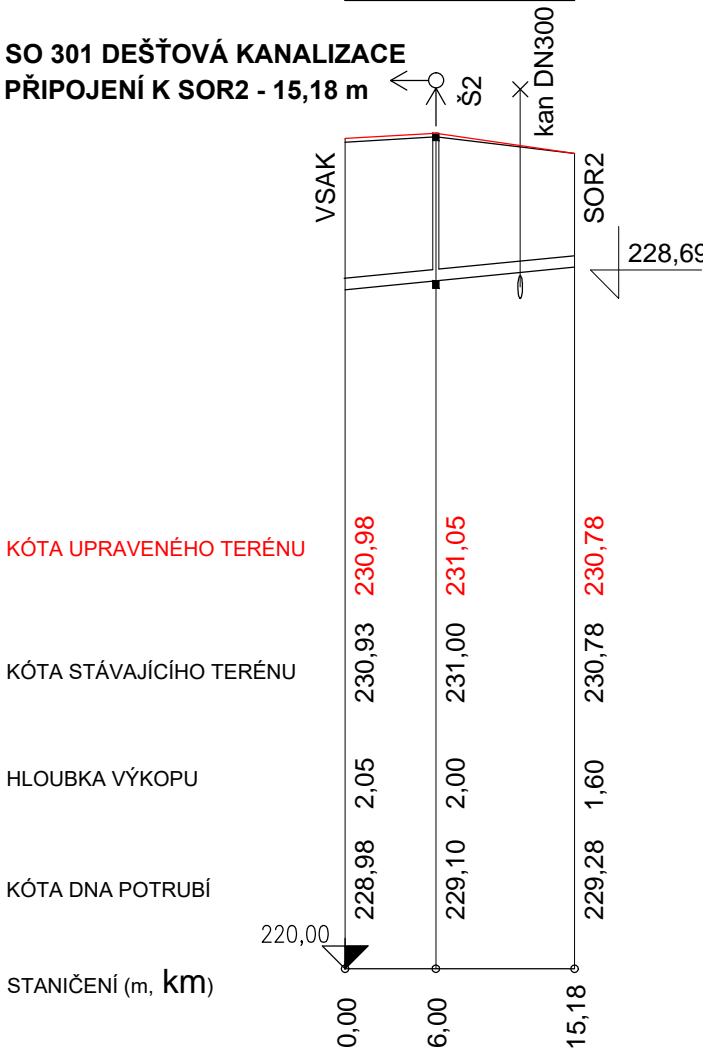

PROFIL (mm) - MATERIÁL - DÉLKA (m)	DN150 - PVC KG - 15,18
SKLON (promile) - DÉLKA (m)	20 - 15,18
ULOŽENÍ	PÍSKOVÉ LOŽE

LEGENDA	
—	PŮVODNÍ TERÉN
—	UPRAVENÝ TERÉN

ZODP.PROJEKTANT	VYPRACOVAL	K.Ú	PARÉ Č.:	RAZÍTKO:	
ING. ROMAN FILDÁN	ING. ROMAN FILDÁN	VÝŠKOVICE U OSTRAVY			
KRAJ: Moravskoslezský kraj		MÍSTO: ul. Šeříková, Ostrava			
INVESTOR: Statutární město Ostrava, Prokešovo nám. 1803/8, 729 30 Ostrava, IČ: 00845451					
AKCE: Parkovací místa ul. Šeříková - p.p.č. 793/278, v k. ú. Výškovice u Ostravy				FORMÁT:	A3
OBJEKT: SO 301 DEŠŤOVÁ KANALIZACE				DATUM:	02/2018
				ÚČEL:	DPS
OBSAH: PODÉLNÉ PROFILY				MĚŘÍTKO: 1:500(100)	VÝKRES: D1.1.b.4