


## VZOROVÝ PŘÍČNÝ ŘEZ CHODNÍKEM

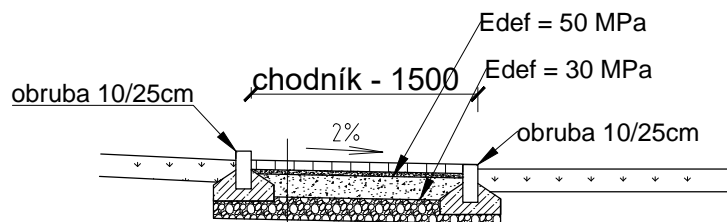


### KONSTRUKCE 3

ZÁMKOVÁ DLAŽBA - 60mm  
 LOŽE Z DRTI fr. 0-8mm - 30mm  
 ŠTĚRKODRŤ fr. 0-63mm - 150mm  
 ZEMNÍ PLÁŇ - Edef min. 30 MPa  
 CELKEM - 370mm

SANACE PODLOŽÍ  
 ŠTĚRKODRŤ fr. 0-63mm - 150mm

## VZOROVÝ PŘÍČNÝ ŘEZ PARKOVIŠTĚM

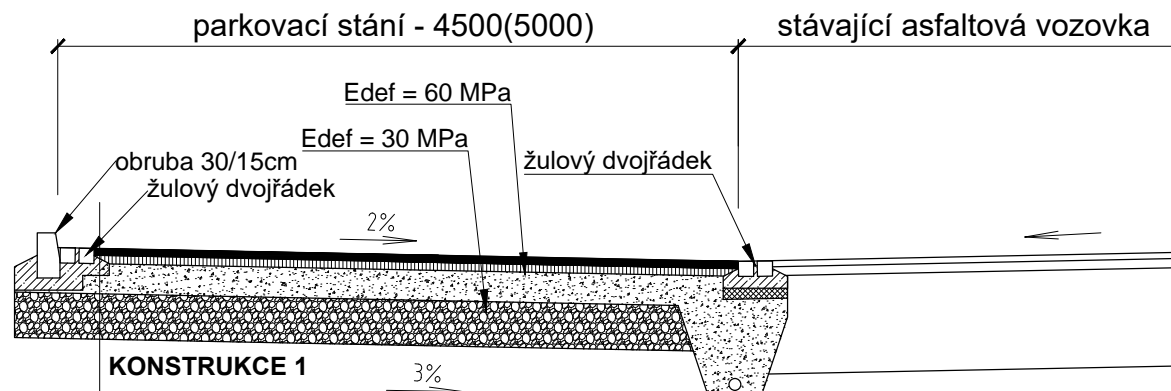

### KONSTRUKCE 1

ASFALTOVÝ BETON ACO 11 - 50mm  
 SPOJOVACÍ ASF. POSTŘÍK 0,70kg/m²  
 ASFALTOVÝ RECYKLÁT fr. 0-63mm - 50 mm  
 ŠTĚRKODRŤ fr. 0-63mm - 200mm  
 ZEMNÍ PLÁŇ - Edef min. 30 MPa  
 CELKEM - 300mm

SANACE PODLOŽÍ  
 ŠTĚRKODRŤ fr. 0-63mm - 300mm

DRENÁŽ PVC DN 100  
 GEOTEXTILIE 300g/m²  
 ŠTĚRKOPÍSKOVÉ LOŽE  
 TL. 50mm

ZODP.PROJEKTANT	VYPRACOVAL	K.Ú	PARÉ Č.:	RAZÍTKO:	
ING. ROMAN FILDÁN	ING. ROMAN FILDÁN	VÝŠKOVICE U OSTRAVY			
KRAJ: Moravskoslezský kraj		MÍSTO: ul. Šeříková, Ostrava			
INVESTOR: Statutární město Ostrava, Prokešovo nám. 1803/8, 729 30 Ostrava, IČ: 00845451					
AKCE: Parkovací místa ul. Šeříková - p.p.č. 793/278, v k. ú. Výškovice u Ostravy			FORMÁT: A4		
OBJEKT: SO 101 PARKOVIŠTĚ A CHODNÍK			DATUM: 02/2018		
OBSAH: VZOROVÉ PŘÍČNÉ ŘEZY			ÚČEL: DPS		
			MĚŘÍTKO: 1:50		
			VÝKRES: B1.2.3		