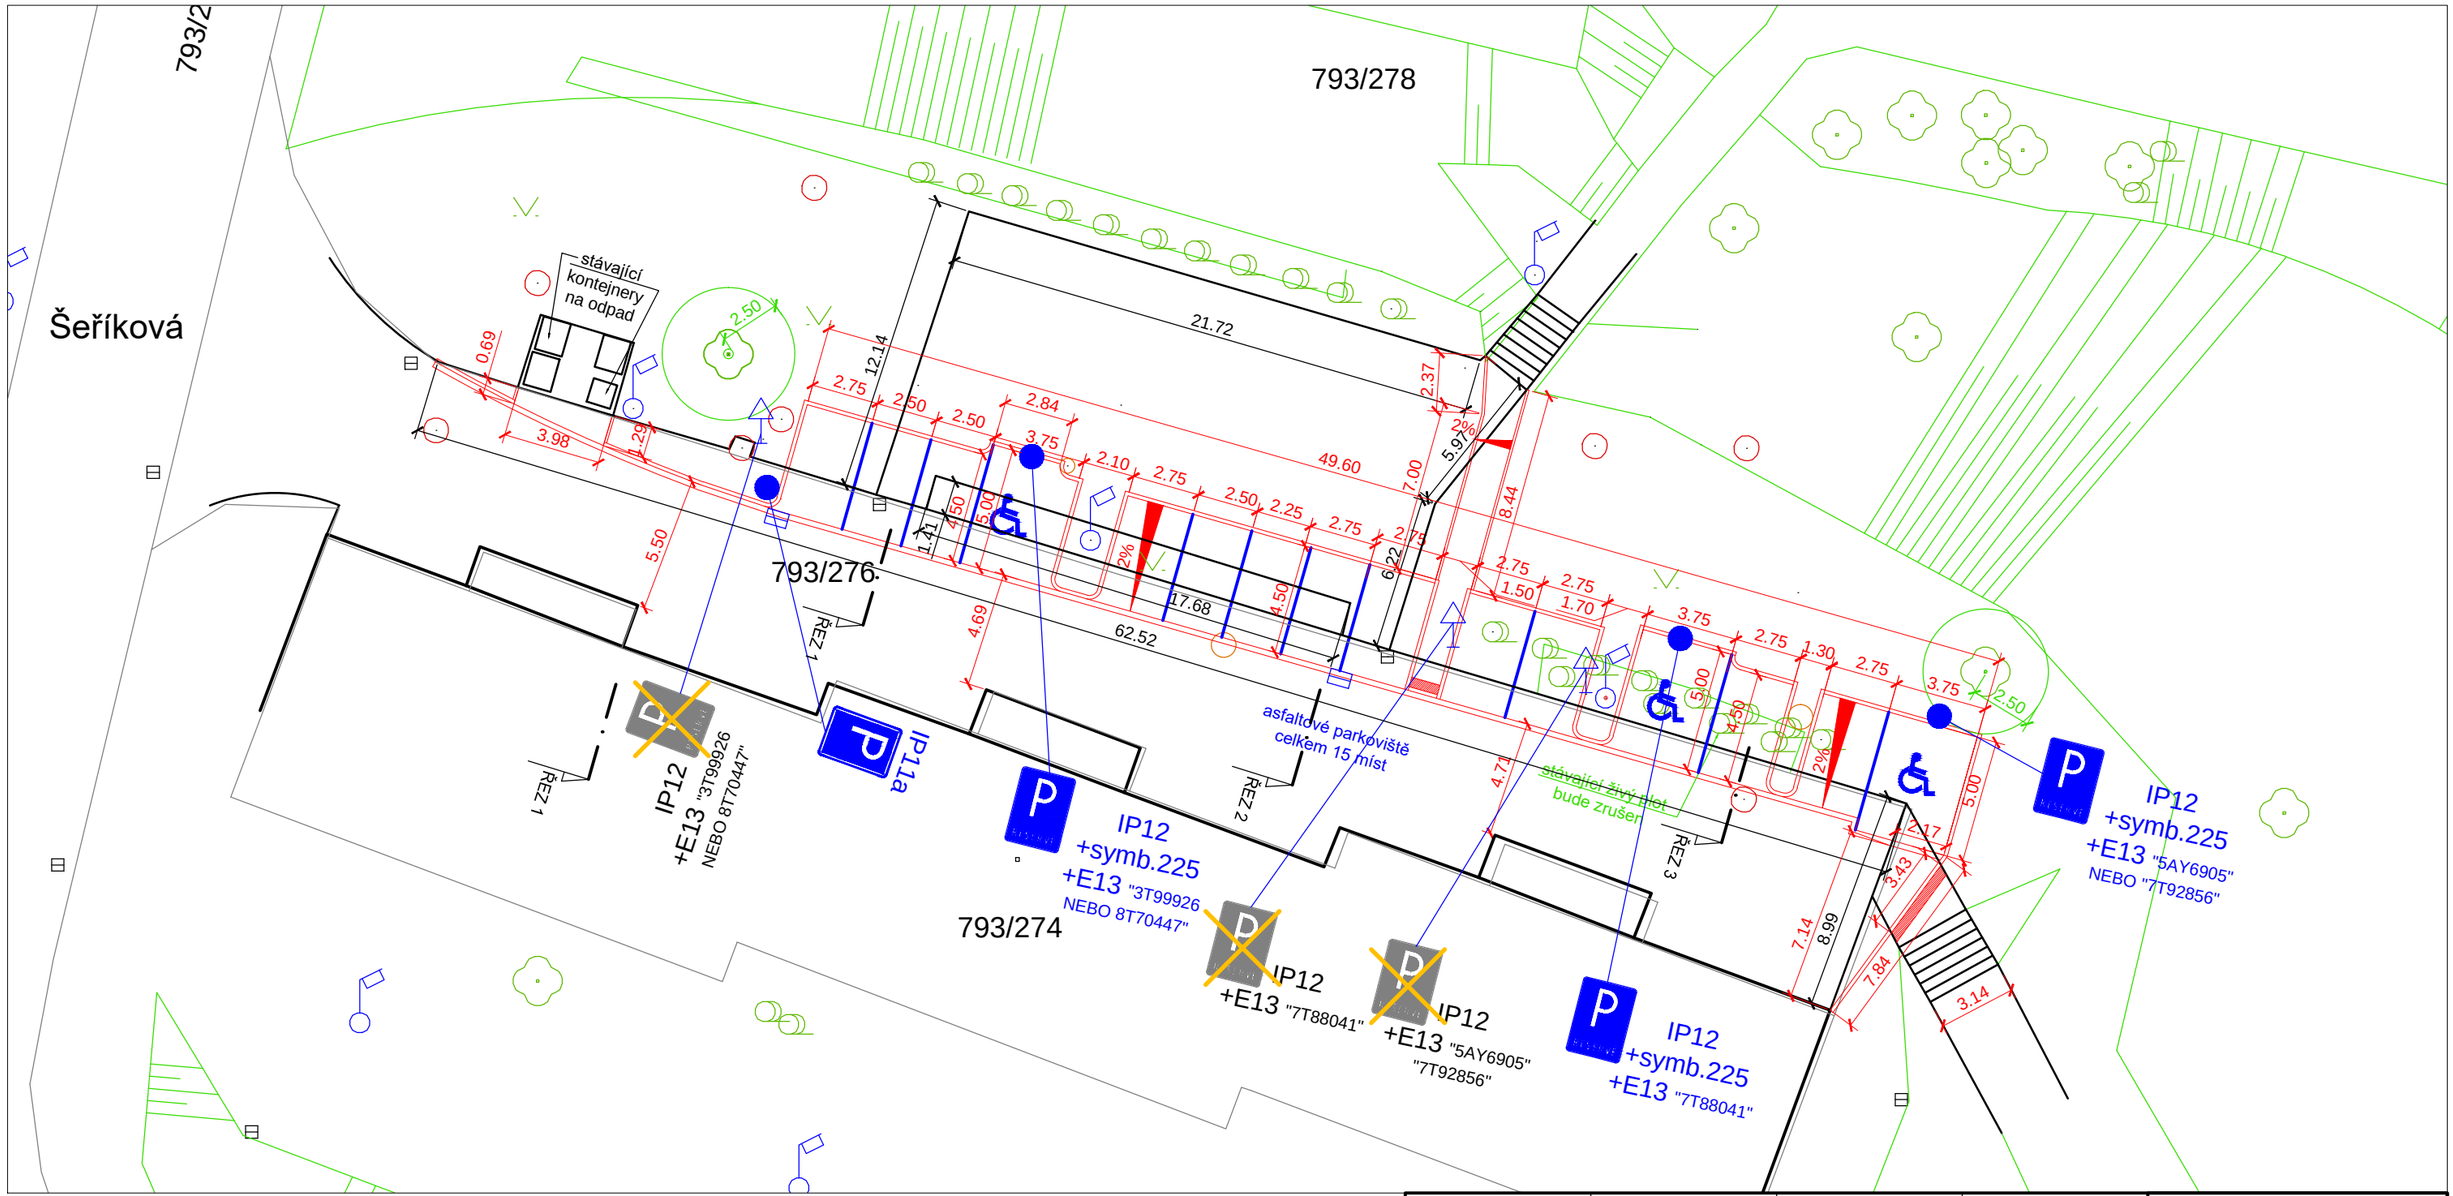

HRANY NAVRŽENÝCH PLOCH

RELIÉFNÍ DLAŽBA ČERVENÁ

STROMY STÁVAJÍCÍ

KEŘE STÁVAJÍCÍ / KÁCENÉ

HRANY KATASTRU

HRANY STÁVAJÍCÍCH PLOCH A OBJEKTŮ

HRANY TERÉNU

STÁVAJÍCÍ STOŽÁR VEŘ.OSVĚTLENÍ

POKLOP KANALIZAČNÍ

STÁVAJÍCÍ ULIČNÍ VPUST

NOVÁ ULIČNÍ VPUST

STÁVAJÍCÍ DOPRAVNÍ ZNAČKA

S

ZODP.PROJEKTANT	VYPRACOVAL	K.Ú	PARÉ Č.:
ING. ROMAN FILDÁN	ING. ROMAN FILDÁN	VÝŠKOVICE U OSTRAVY	
KRAJ: Moravskoslezský kraj		MÍSTO: ul. Šeříková, Ostrava	

INVESTOR: Statutární město Ostrava, Prokešovo nám. 1803/8, 729 30 Ostrava, IČ: 00845451

AKCE: Parkovací místa ul. Šeříková - p.p.č. 793/278, v k. ú. Výškovice u Ostravy

OBJEKT: SO 101 PARKOVIŠTĚ A CHODNÍK

OBSAH: DOPRAVNÍ ZNAČENÍ

RAZÍTKO:

FORMÁT:	A3
DATUM:	02/2018
ÚČEL:	DPS
MĚŘÍTKO: 1:250	VÝKRES: B1.2.7