


# VZOROVÝ PŘÍČNÝ ŘEZ PARKOVIŠTĚM

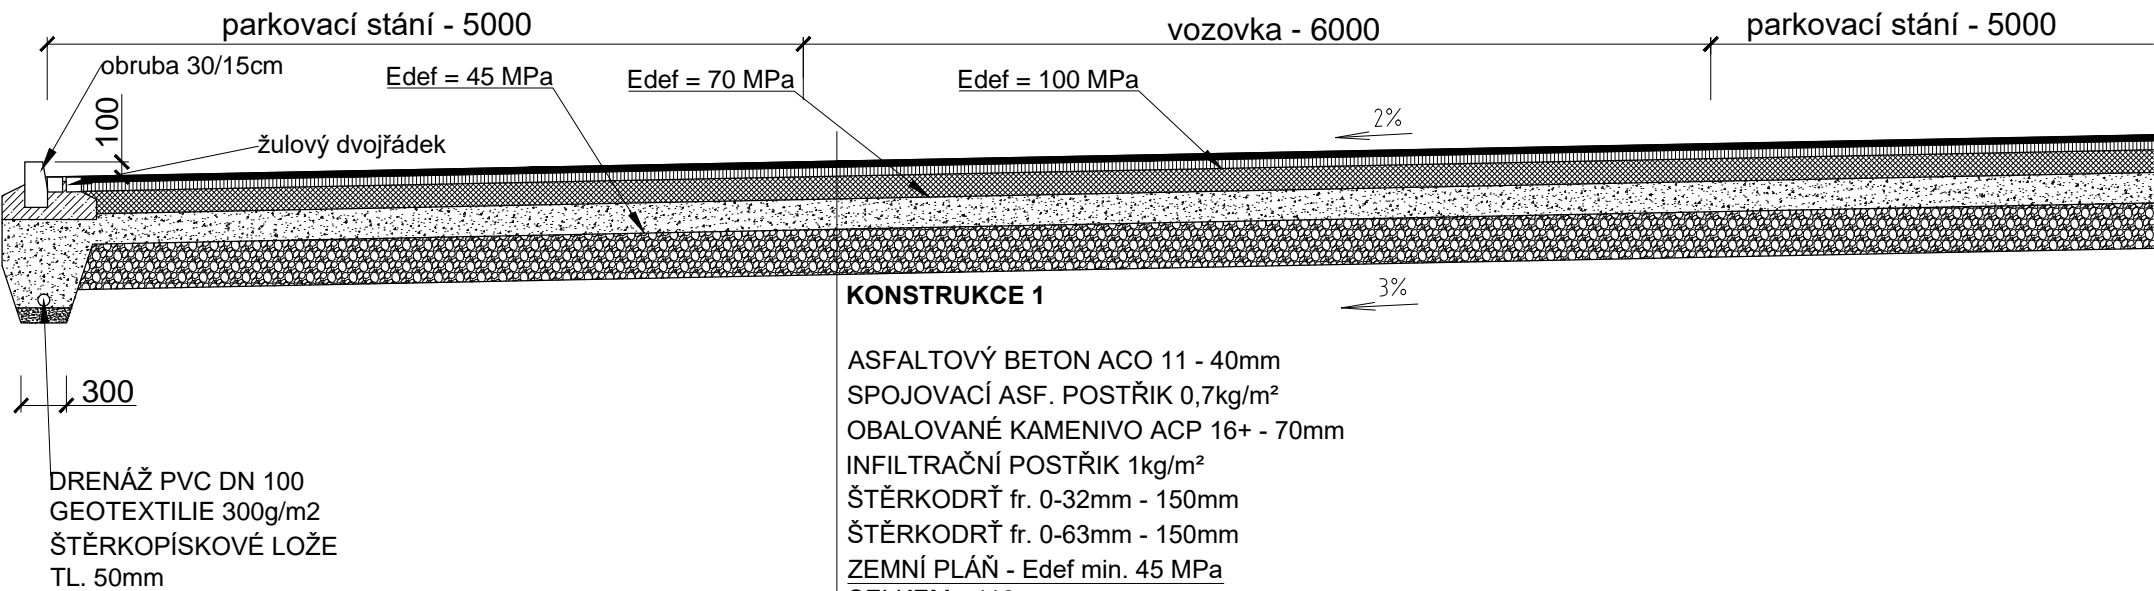

## KONSTRUKCE 1

ASFALTOVÝ BETON ACO 11 - 40mm  
SPOJOVACÍ ASF. POSTŘÍK 0,7kg/m<sup>2</sup>  
OBALOVANÉ KAMENIVO ACP 16+ - 70mm  
INFILTRAČNÍ POSTŘÍK 1kg/m<sup>2</sup>  
ŠTĚRKODRŤ fr. 0-32mm - 150mm  
ŠTĚRKODRŤ fr. 0-63mm - 150mm  
ZEMNÍ PLÁŇ - Edef min. 45 MPa  
CELKEM - 410mm

## SANACE PODLOŽÍ

ŠTĚRKODRŤ fr. 0-63mm - 300mm

ZODP.PROJEKTANT	VYPRACOVAL	K.Ú	PARÉ Č.:	RAZÍTKO:	
ING. ROMAN FILDÁN	ING. ROMAN FILDÁN	VÝŠKOVICE U OSTRAVY			
KRAJ: Moravskoslezský kraj		MÍSTO: ul. Výškovická, Ostrava			
INVESTOR: Městský obvod Ostrava - Jih, Horní 791/3, 700 30 Ostrava-Hrabůvka					
AKCE: Parkoviště na ul. Výškovická, p.p.č. 793/281, k. ú. Výškovice u Ostravy			FORMÁT: A4		
			DATUM: 02/2018		
			ÚČEL: DPS		
OBSAH: VZOROVÉ PŘÍČNÉ ŘEZY			MĚŘÍTKO: 1:50	VÝKRES: B1.2.3	