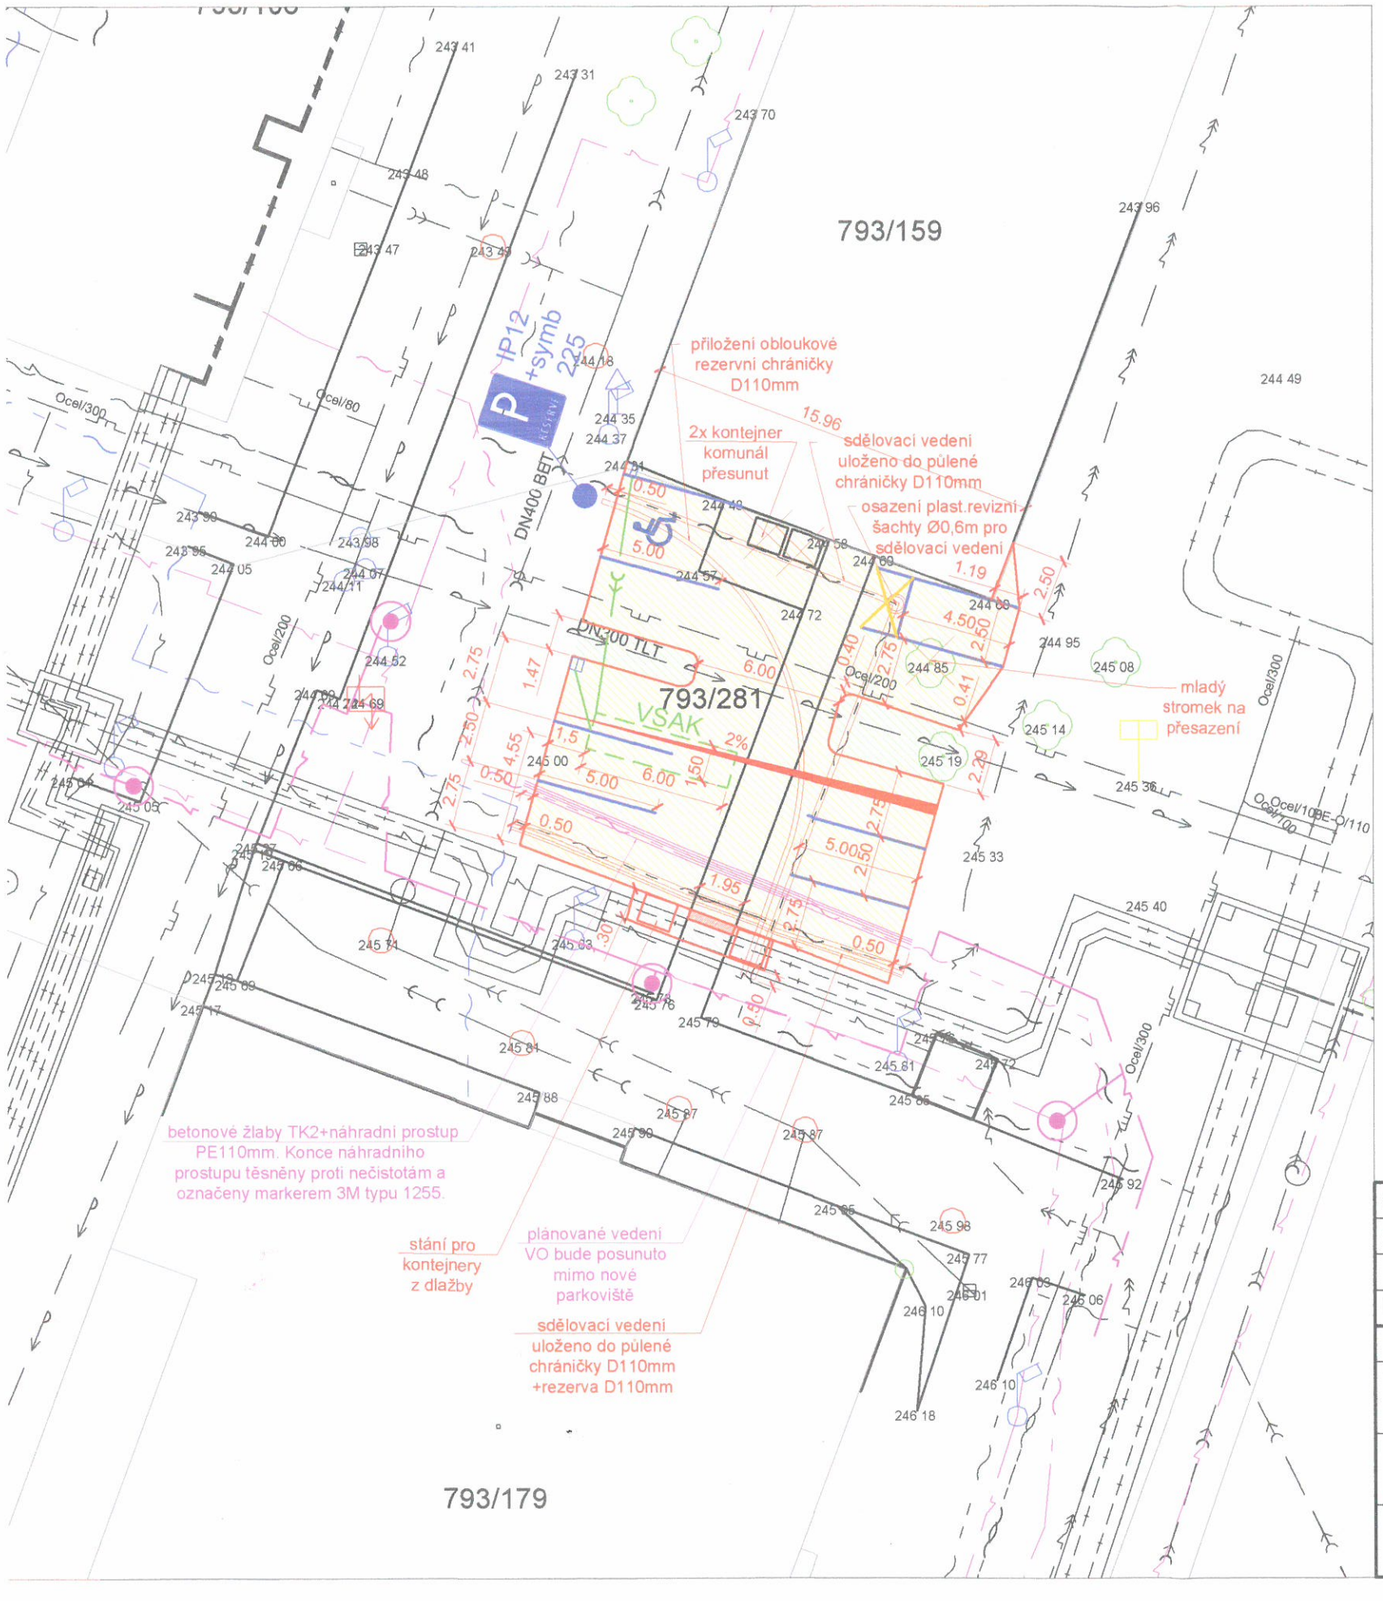

MAGISTRÁT MĚSTA OSTRAVY
Útvar hlavního architekta a stavebního řádu
Územní rozhodnutí číslo: 185/2017
Vyhotoveno dne: 5. ŘÍJNA 2017
č. j.: SMO/375420/17/ÚHASŘ/VR
Vyhotovil/a ING. MARTIN VRÁNA

LEGENDA:

- HRANY NAVRŽENÝCH PLOCH
- ROZVOD TUV STÁVAJÍCÍ
- VODOVODY STÁVAJÍCÍ (ZRUŠENÉ)
- KANALIZACE JEDNOTNÁ STÁVAJÍCÍ
- KANALIZACE DEŠŤOVÁ NAVRŽENÁ (12,5 m)
- PLYNOVOD NTL STÁVAJÍCÍ
- SDĚLOVACÍ VEDENÍ STÁVAJÍCÍ PODZEMNÍ CETIN
- SDĚLOVACÍ VEDENÍ STÁVAJÍCÍ PODZEMNÍ UPC
- SDĚLOVACÍ VEDENÍ STÁVAJÍCÍ PODZEMNÍ PODA
- EL.VN PODZEMNÍ VEDENÍ STÁVAJÍCÍ
- EL.NN PODZEMNÍ VEDENÍ STÁVAJÍCÍ
- PODZ.VEDENÍ VEŘEJNÉHO OSVĚTLENÍ STÁVAJÍCÍ
- PODZ.VEDENÍ VEŘEJNÉHO OSVĚTLENÍ PLÁNOVANÉ SPRÁVCEM (součást jiného projektu)

- ZÁMKOVÁ DLAŽBA tl.60mm ŠEDÁ (7 m²)
- ASFALT (246 m²)
- TRÁVNÍK (19,5 m²)
- RELIÉFNÍ DLAŽBA ČERVENÁ (1 m²)

- plánovaný kónický ocelový stožár jm.výšky 5m bez výložníku s LED svítidlem (součást jiného projektu)
- STROMY STÁVAJÍCÍ / PŘESAZOVANÉ
- HRANY KATASTRU
- HRANY STÁVAJÍCÍCH PLOCH A OBJEKTŮ
- STÁVAJÍCÍ OPLOCENÍ
- POKLOP KANALIZAČNÍ / ŠOUPÁTKOVÝ
- STÁVAJÍCÍ ULIČNÍ VPUST
- NOVÁ ULIČNÍ VPUST
- STÁVAJÍCÍ STOŽÁR VEŘ.OSVĚTLENÍ

S

ZODP.PROJEKTANT	VYPRACOVAL	K.Ú	PARE Č.: 2
ING. ROMAN FILDÁN	ING. ROMAN FILDÁN	VÝŠKOVICE U OSTRAVY	
KRAJ: Moravskoslezský kraj		MÍSTO: ul. Výškovická, Ostrava	

RAZÍTKO: Ing. ROMAN FILDÁN autorizovaný inženýr pro dopravní stavby ČKAIT - 1103031

INVESTOR: Statutární město Ostrava, Prokešovo nám. 1803/8, 729 30 Ostrava, IČ: 00845451

AKCE: Parkoviště na ul. Výškovická, p.p.č. 793/281, k. ú. Výškovice u Ostravy

FORMÁT:	A3
DATUM:	05/2017
ÚČEL:	DUR
MĚŘÍTKO: 1:250	VÝKRES: C2

OBSAH: Celkový situační výkres