



POHLED JIŽNÍ

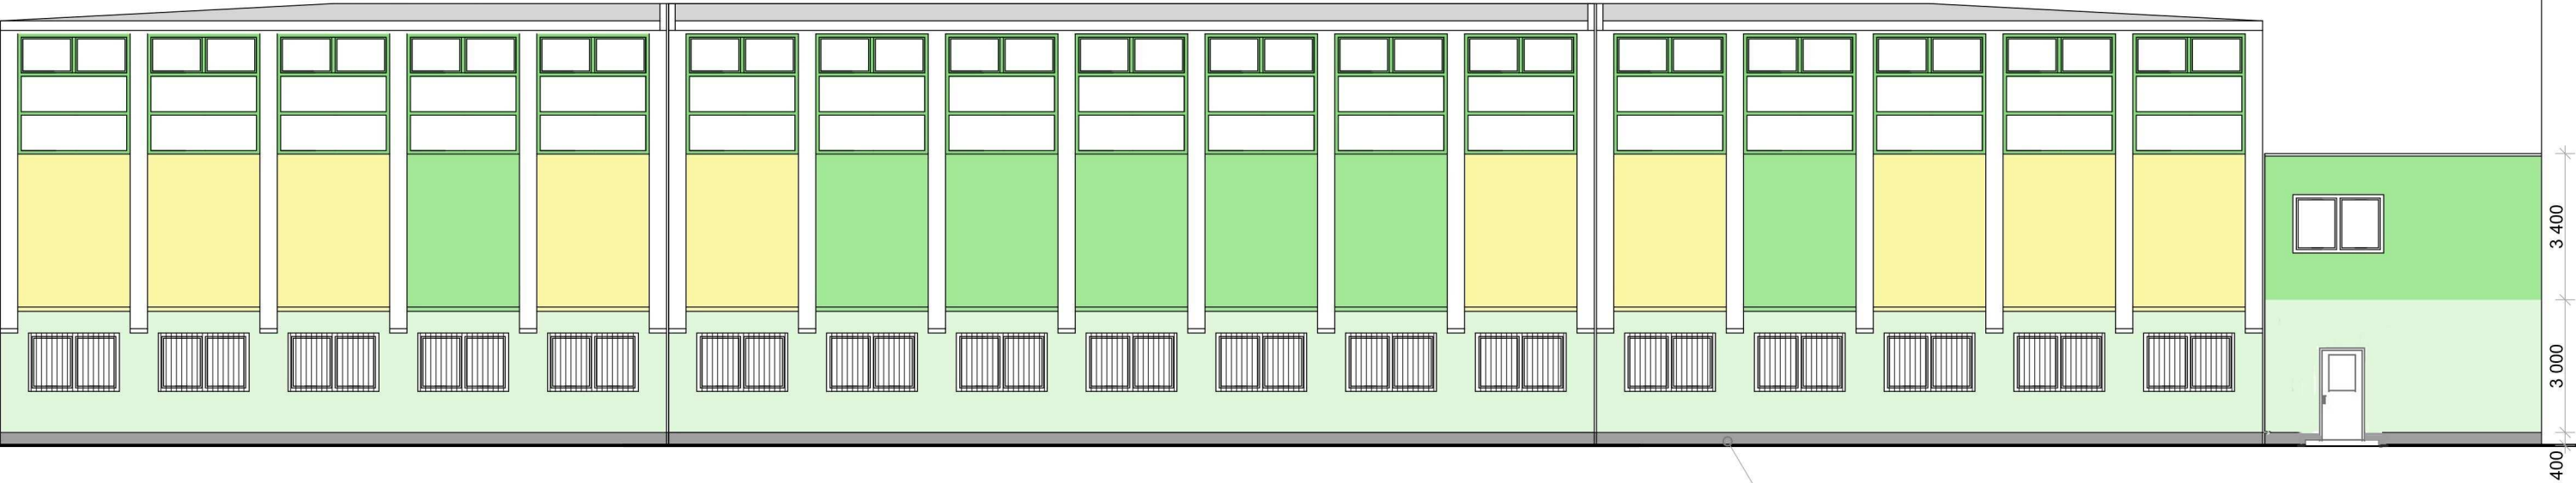

POHLED ZÁPADNÍ

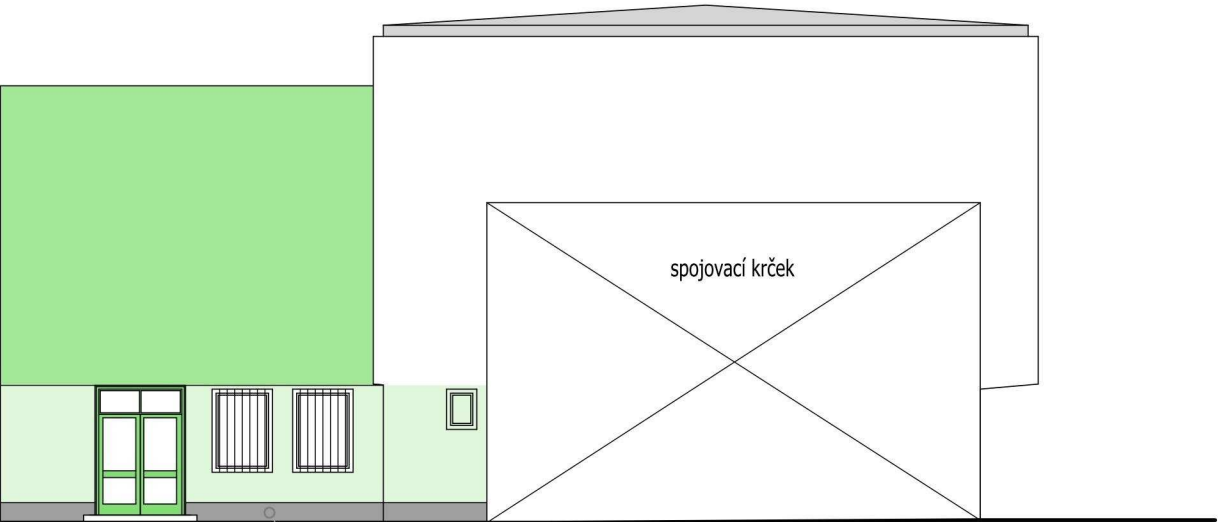



Legenda:
barvy ze vzorníku např. TERRANOVA

- Žlutá 120C
- Zelená tmavá 275B
- Zelená světlá 285C
- Bílá 100A
- mozaiková omítka - střednězrná šedá

Hliníková okna a dveře - zelená RAL 6018

Plastová okna - bílá

mozaiková omítka

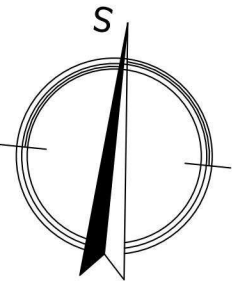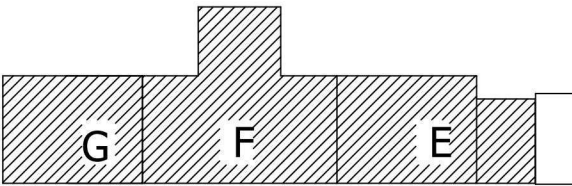

±0,000 = 240,85
STAVEBNÍ ČÁST

REVIZE 02/2016

VED.PROJEKTU	ZODP.PROJEKTANT	SPOLUAUTOR	MÍSTO STAVBY	<div><div><div>idea</div><div>ateliér</div><div>SPOL.S R.O.</div></div><div>INVESTICE * DESIGN * ARCHITEKTURA</div><div>UL.STRMÁ 12 709 00 OSTRAVA</div></div>	
ING.I.HOLÍŇKA	ING.M.BIRTKOVÁ	ING.ARCH. H.ŠMÍDOVÁ	UL.KOSMONAUTŮ 15 OSTRAVA-ZÁBŘEH		
ZODP.PROJ.SPEC.	PROJEKTANT	KONTRLOVAL	INVESTOR		
		ING.ARCH.P.ČVANDA	MĚSTO OSTRAVA MĚO OSTRAVA JIH	FORMÁT	2A4
STAVEBNÍ ÚPRAVY ZŠ UL.KOSMONAUTŮ 15, OSTRAVA - PAVILON TĚLOCVIČEN				DATUM	BŘEZEN 2016
				STUPEŇ P.D.	DPS
				Z.ČÍSLO	1-4/16
BAREVNÉ ŘEŠENÍ- POHLED JIŽNÍ A ZÁPADNÍ				MĚŘÍTKO	ČÍSLO VÝKRESU
				1:150	109