


P1

ROZMĚR 2100x1350 MM
OKNO PLASTOVÉ DVOUKŘÍDLOVÉ
DVĚ KŘÍDLA OTEVÍRAVÁ
JEDNO KŘÍDLO SKLÁPĚCÍ

P2

ROZMĚR 1200x1650 MM
OKNO PLASTOVÉ JEDNOKŘÍDLOVÉ
OTEVÍRAVÉ A SKLÁPĚCÍ

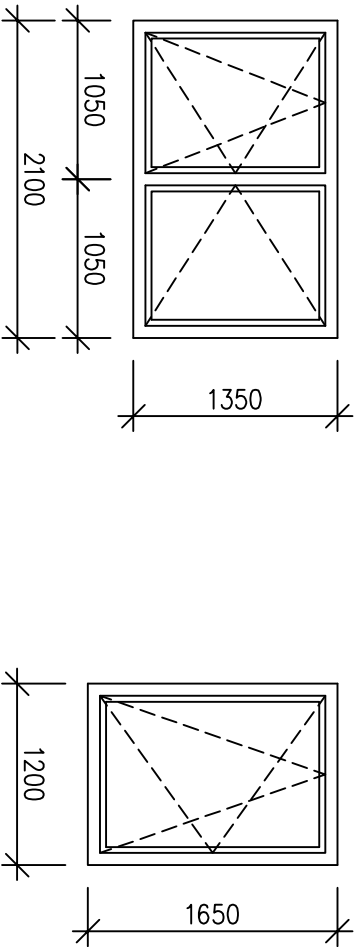


P3

ROZMĚR 2600x1000 MM
OKNO PLASTOVÉ DVOUKŘÍDLOVÉ
DVĚ KŘÍDLA OTEVÍRAVÁ
DVĚ KŘÍDLA SKLÁPĚCÍ


P4

ROZMĚR 2100x1350 MM
OKNO PLASTOVÉ DVOUKŘÍDLOVÉ
DVĚ KŘÍDLA OTEVÍRAVÁ
DVĚ KŘÍDLA SKLÁPĚCÍ
UPROSTŘED VYZDĚNÁ PŘÍČKA – NUTNO BRÁT OHLED

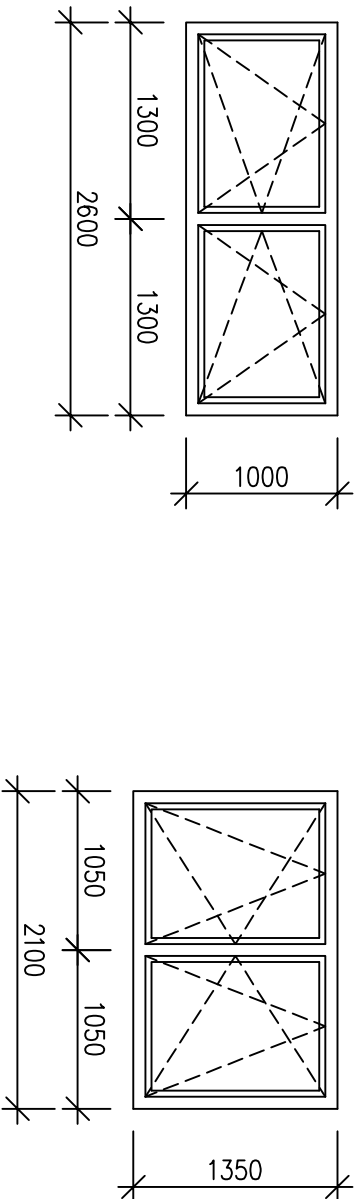

P5

ROZMĚR 600x800 MM
OKNO PLASTOVÉ JEDNOKŘÍDLOVÉ
OTEVÍRAVÉ A SKLÁPĚCÍ


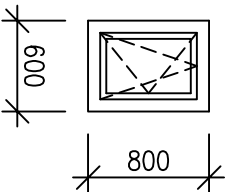


SPECIFIKACE VÝROBKU:

- RÁM OKNA: VYZTUŽENÝ, S VYSOKOU ROHOVOU PEVNOSTÍ
- SKLÁPĚCÍ KŘÍDLA S ÚPRAVOU PRO MIKROVENTILACI
- BEZPEČNOSTNÍ BOD PROTI VYSAZENÍ OKENNÍHO KŘÍDLA
- BARVA RÁMU: BILÁ
- VENKOVNÍ SPÁRA UZAVŘENA EXPANZNÍ PÁSKOU, VNITŘNÍ PAROTĚSNOU PÁSKOU
- CELOOBOVODOVÉ KOVÁNÍ, MATERIÁL KLIKY URČÍ INVESTOR
- ZASKLENÍ: IZOLAČNÍ DVOJSKLO F4–16–F4
U_w OKNA ≤ 1,2W/m²K
- DISTANČNÍ RÁMEČEK: SWISSPACER–V2 (TVRDÝ PLAST)
- TLOUŠŤKA ZATEPLENÍ OSTĚNÍ A NADPRAŽÍ OKNA 30MM.
- POD PARAPETNÍM PLECHEM BUDE PROVEDENO ZATEPLENÍ TL.30MM.
- K VÝROBKŮM BUDOU DOLOŽENY CERTIFIKÁTY DLE DIN EN ISO 9001 A PROTOKOLY O ZKOUŠCE.
- POHLED NA VÝROBKY JE Z INTERIÉRU(ZEVNITŘ BUDOVY)
- ROZMĚRY NA VÝKRESE JSOU SKLADEBNÉ ROZMĚRY VÝROBKU

VÝKRES NENAHRÁZUJE VÝROBNÍ DOKUMENTACI

ROZMĚRY OTVORŮ NUTNO ZAMĚŘIT NA STAVBĚ

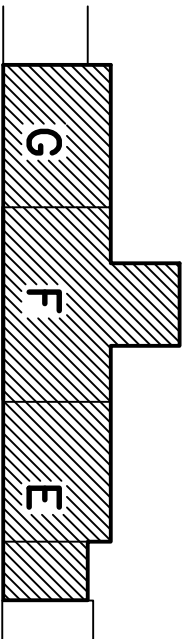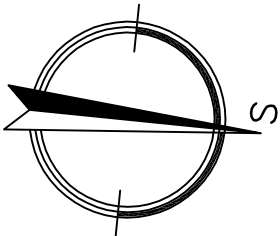

±0,000 = 240,85 (1NP PAVILON TŘÍD)

STAVEBNÍ ČÁST

REVIZE 02/2016

VED.PROJEKTU	ZODP.PROJEKTANT	SPOLUAUTOR	MÍSTO STAVBY	<div><div>idea</div><div>atelllér</div><div>spol.s r.o.</div></div> <div>INVESTICE · DESIGN · ARCHITEKTURA</div> <div>UL.STRNÁ 12 709 00 OSTRAVA</div> <div>FORMÁT A3</div> <div>DATUM BŘEZEN 2016</div> <div>STUPEŇ P.D. DPS</div> <div>Z.ČÍSLO 1–4/16</div> <div>MĚŘÍTKO 1:50</div> <div>ČÍSLO VÝKRESU P1</div>	
ING.I.HOLINKA	ING.M.BRITKOVÁ		UL.KOSMONAUTŮ 15 OSTRAVA–ZABŘEH		
ZODP.PROJ.SPEC.	PROJEKTANT	KONTROLOVAL	INVESTOR		
	K.GERYCHOVÁ	ING.ARCH.P.ČVANDA	MĚSTO OSTRAVA MĚO OSTRAVA JIH		
STAVEBNÍ ÚPRAVY ZŠ UL.KOSMONAUTŮ 15, OSTRAVA–ZABŘEH – PAVILON TĚLOCVÍČEN				SCHEMA PLASTOVÝCH OKEN P1–P5	