


Z16 VÝPIS OCELI:


OZ.	POPIS	DĚLKA	VAHA bm	VAHA CEL.
1	OC. TRUB. ø57/3,5	9,20	4,62	42,51
2	ø20—DL.400MM	1,60	2,47	3,95
3	JA"KL 40/40/3	2,40	5,40	12,96
4	L 30x3	2,50	1,36	3,40
5	∅ 16/10	2,00	1,36	2,72
6	SVAROVANÁ SÍŤ 650x490mm S OKY 50x50mm, DRÁT ø 2,5mm	0,35	1,54	0,55

HMOTNOST CELKEM		KG	66,09
SVARY 5%		KG	3,31
KOTVENÍ 10%		KG	6,61
HMOTNOST CELKEM		KG	76,01KG


PŮDORYS V MÍSTĚ STŘECHY

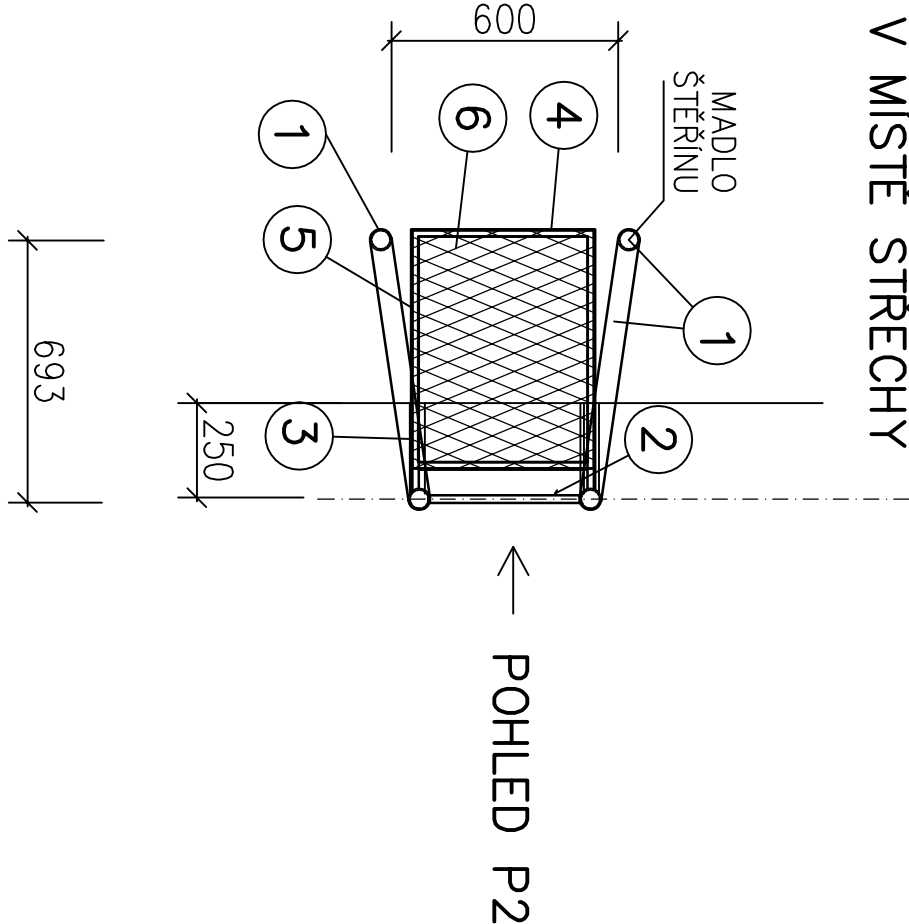

PŮDORYS V MÍSTĚ BĚŽNÉHO PODLAŽÍ

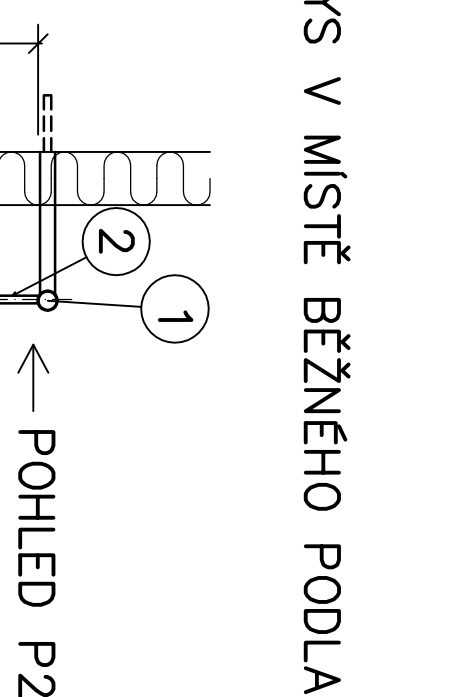

PŮDORYS V MÍSTĚ STŘECHY

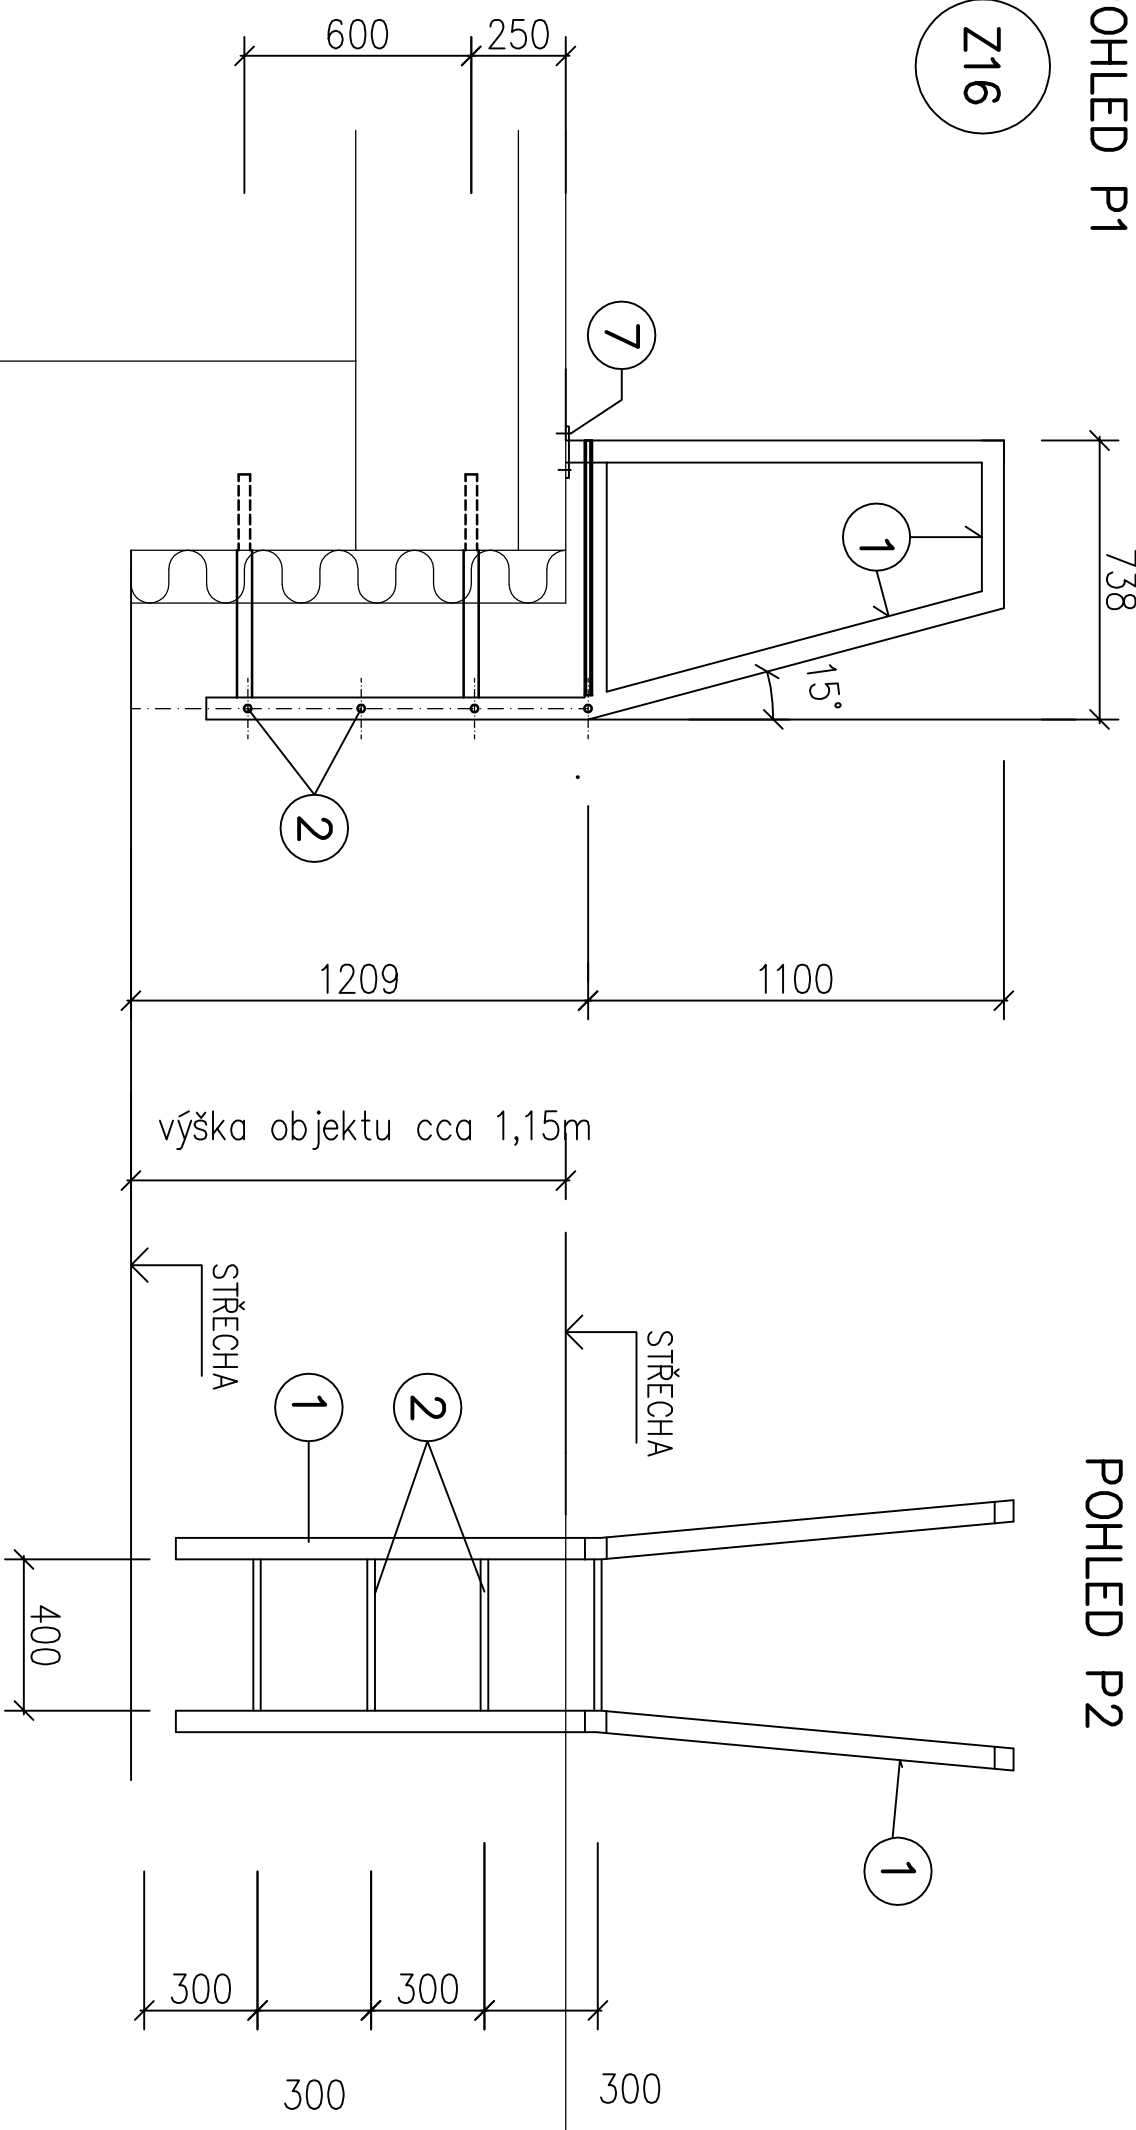

STAVEBNÍ ČÁST

REVIZE 02/2016

VED. PROJEKTU	ZODP. PROJEKTANT	SPOLUAUTOR	MÍSTO STAVBY	<div><div>idea</div><div>atel'ér</div><div>SPOL.S R.O.</div></div> <div>INVESTICE · DESIGN · ARCHITEKTURA</div> <div>UL. STRMÁ 12 · 709 00 OSTRAVA</div>	
ING.J.HOLÍKKA	ING.M.BÍRTKOVÁ		UL.KOSMONAUTŮ 15		
<i>Holík</i>	<i>Bírtková</i>		OSTRAVA—ZABŘEH		
ZODP. PROJ. SPEC.	PROJEKTANT	KONTROLOVAL	INVESTOR		
	ING.M.BÍRTKOVÁ	ING.ARCH.P.ČVANDA	MĚSTO OSTRAVA		
	<i>Bírtková</i>	<i>Čvanda</i>	MĚO OSTRAVA JIH		
STAVEBNÍ ÚPRAVY ZŠ UL.KOSMONAUTŮ 15, OSTRAVA—ZABŘEH — PAVILON TĚLOCVIČEN					
STŘEŠNÍ ŽEBŘÍK Z16					
MĚŘÍTKO				1:20	ČÍSLO VÝKRESU
Z.ČÍSLO				1-4/16	
STUPEŇ P.D.				DPS	
DATUM				BŘEZEN 2016	
FORMÁT				A3	
Z4					