POHLED P1

Z4

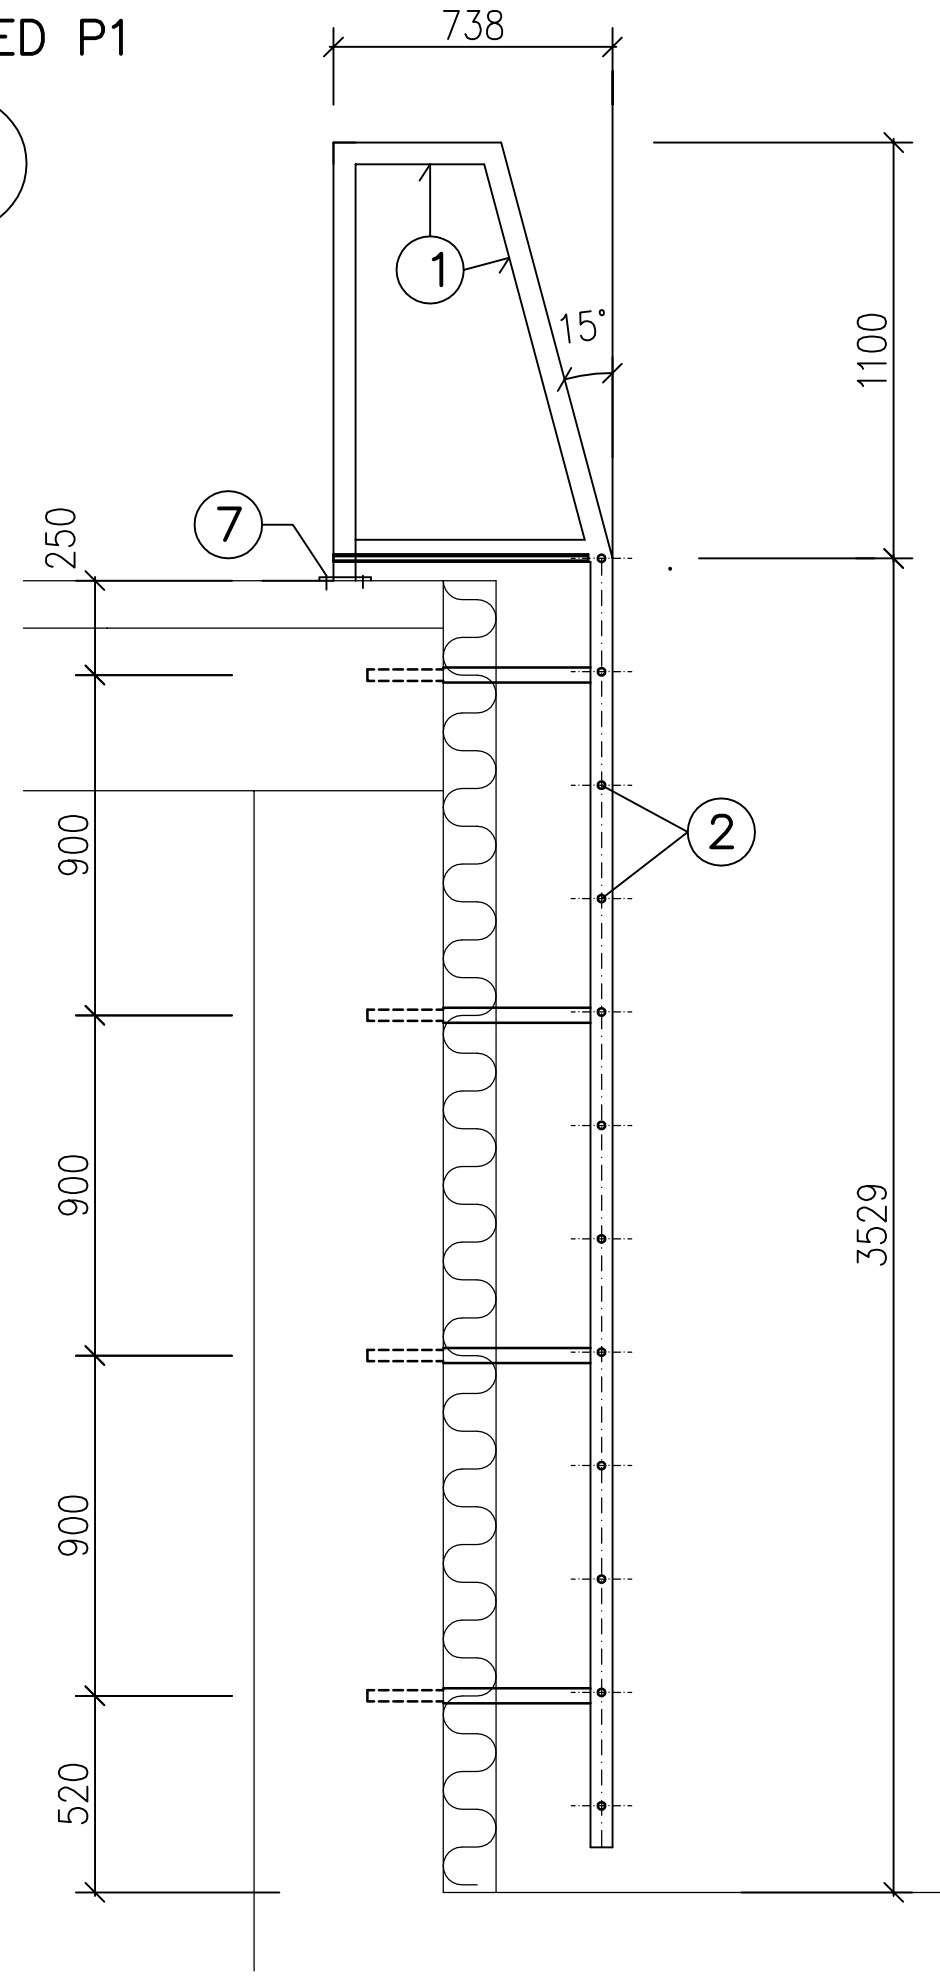

POHLED P2

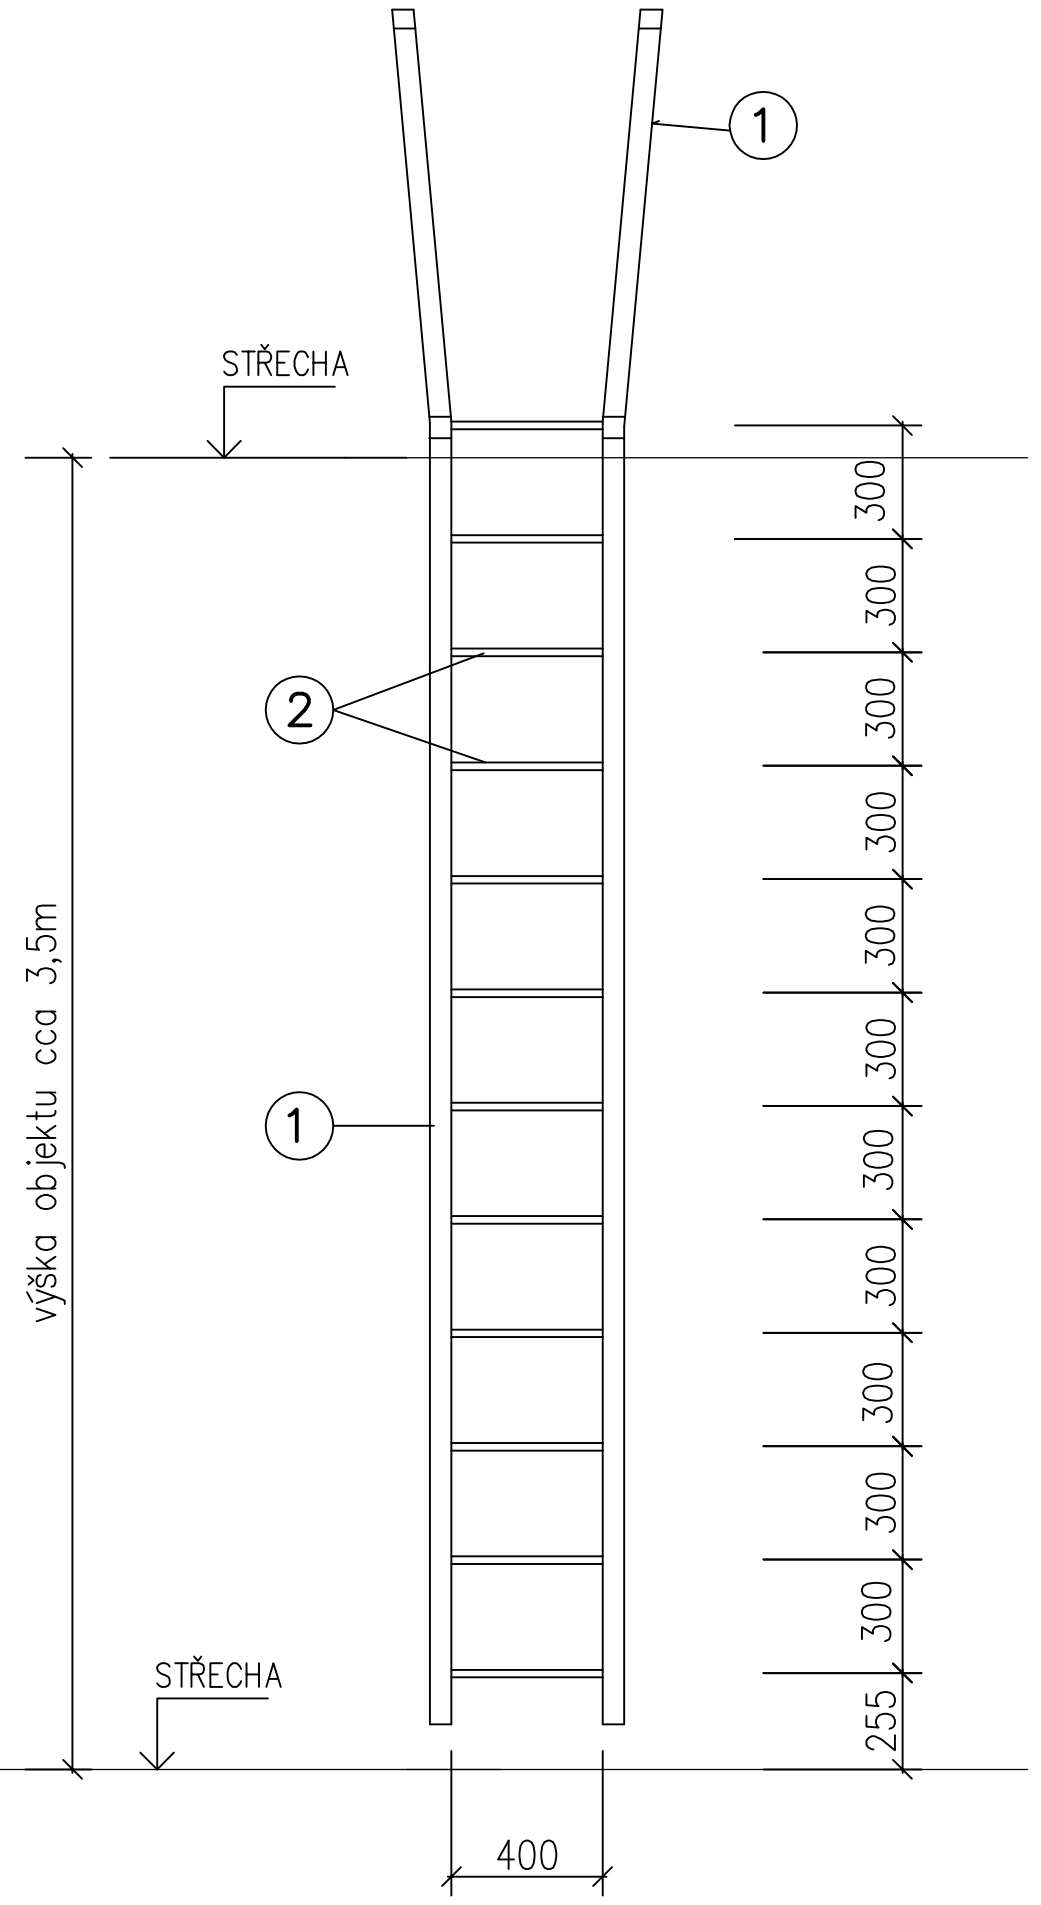

PŮDORYS V MÍSTĚ STŘECHY

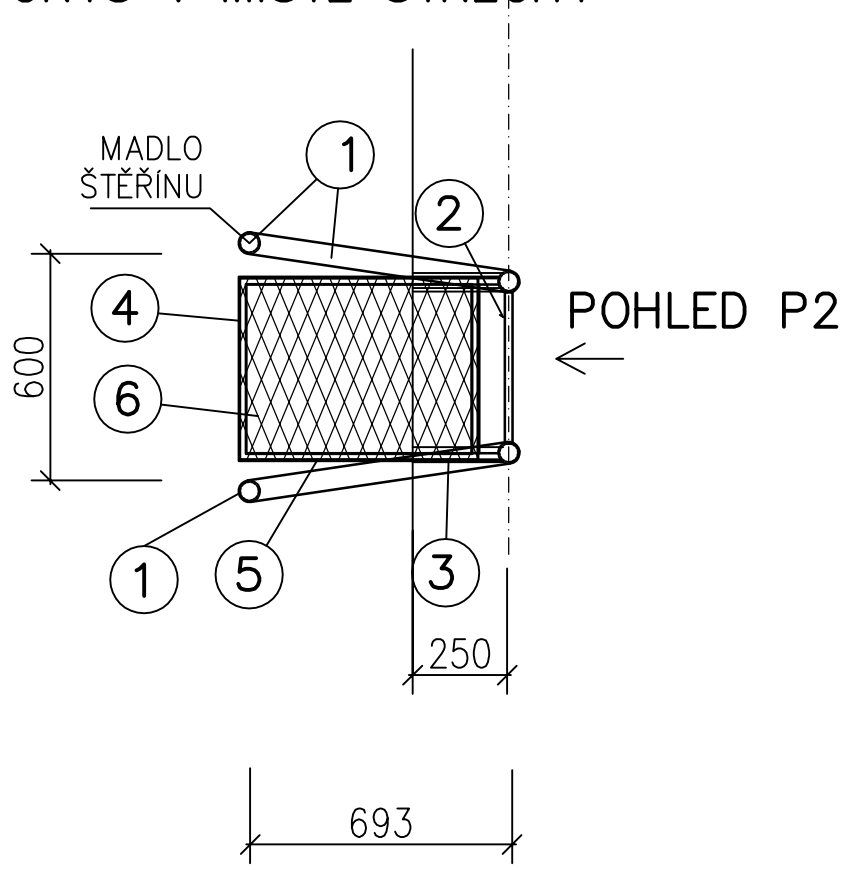

PŮDORYS V MÍSTĚ BĚŽNÉHO PODLAŽÍ

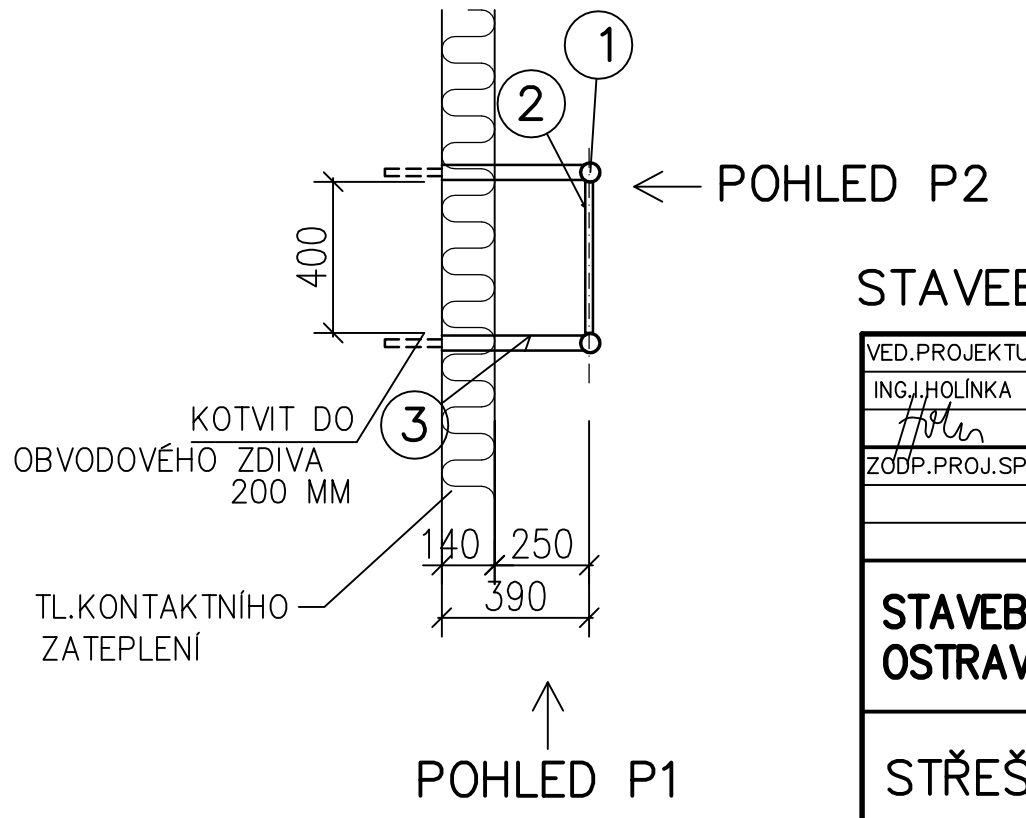

Z4 VÝPIS OCELI:

OZ.	POPIS	DÉLKA	VÁHA bm	VÁHA CEL.
1	OC.TRUB.ø57/3,5	14,00	4,62	64,68
2	ø20–DL.400MM	4,80	2,47	11,86
3	JA"KL 40/40/3	5,00	5,40	27,00
4	L 30x3	2,50	1,36	3,40
5	▱ 16/10	2,00	1,36	2,72
6	SVAŘOVANÁ SÍŤ 650x490mm S OKY 50x50mm, DRÁT ø 2,5mm	0,35	1,54	0,55
	HMOTNOST CELKEM		KG	110,21
	SVARY 5%		KG	5,51
	KOTVENÍ 10%		KG	11,02
	HMOTNOST CELKEM		KG	126,74KG

(7) KOTVENÍ NA STŘEŠE

4xM12+CHEM.KOTVA DO ŽEL.BET.VĚNCE HL.120MM....8KS

POVRCHOVÁ ÚPRAVA: ŽÁROVĚ POZINKOVAT

PŘED VÝROBOU ZAMĚŘIT NA STAVBĚ
VÝKRES NENAHRAZUJE DÍLENSKOU DOKUMENTACI

STAVEBNÍ ČÁST

REVIZE 02/2016

VED.PROJEKTU	ZODP.PROJEKTANT	SPOLUAUTOR	MÍSTO STAVBY
ING.J.HOLÍNKA	ING.M.BIRTKOVÁ		UL.KOSMONAUTŮ 15 OSTRAVA–ZÁBŘEH
ZODP.PROJ.SPEC.	PROJEKTANT	KONTROLOVAL	INVESTOR
	ING.M.BIRTKOVÁ	ING.ARCH.P.ČVANDA	MĚSTO OSTRAVA MĚO OSTRAVA JIH

idea ateliér SPOL.S R.O.
INVESTICE · DESIGN · ARCHITEKTURA
UL.STRMÁ 12 709 00 OSTRAVA

STAVEBNÍ ÚPRAVY ZŠ UL.KOSMONAUTŮ 15, OSTRAVA–ZÁBŘEH – PAVILON TĚLOCVIČEN

FORMÁT	A3
DATUM	BŘEZEN 2016
STUPEŇ P.D.	DPS
Z.ČÍSLO	1–4/16

STŘEŠNÍ ŽEBŘÍK Z4

MĚŘÍTKO	ČÍSLO VÝKRESU
1:20	Z3