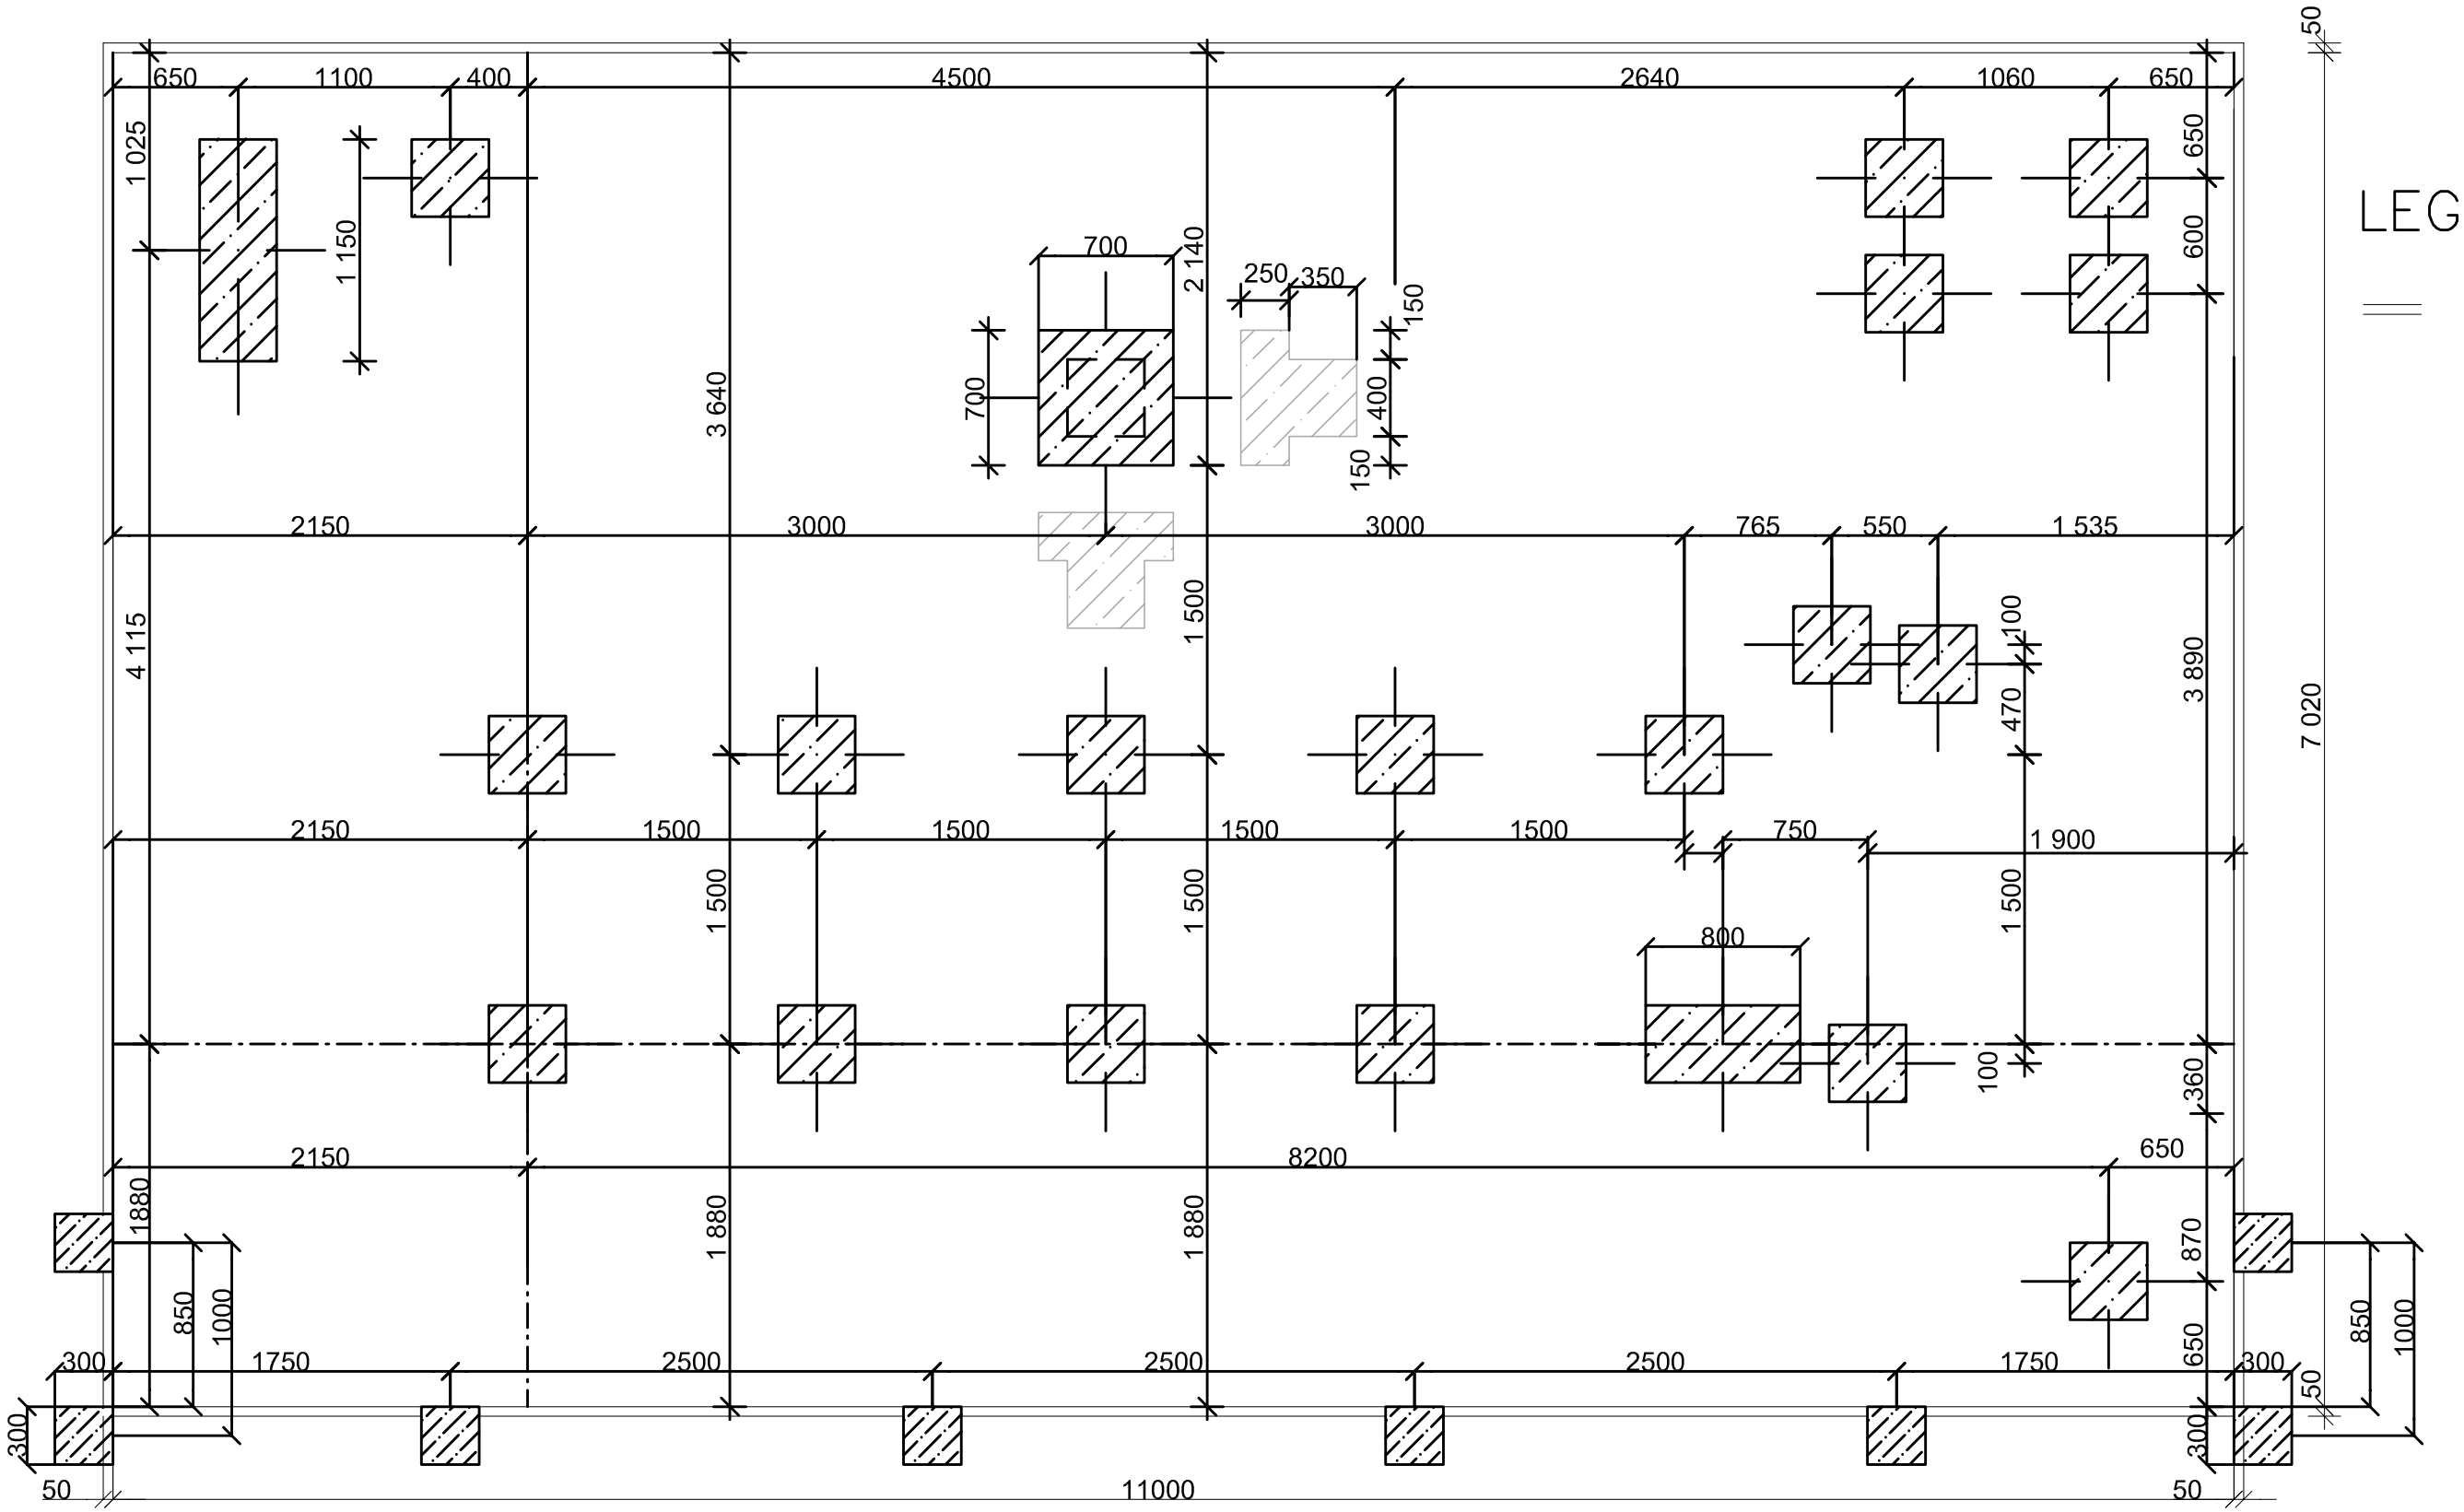

LEGENDA

OBVOD VÝKOPU

WORKOUTOVÉHO HŘIŠTĚ

BETONOVÁ PATKA 400x400mm ZS min. V NEZAMRZNÉ HLOUBCE (−0,800 od PT)

BETONOVÁ PATKA PLOTU 300x300mm ZS min. V NEZAMRZNÉ HLOUBCE

WORKOUT CLUB PARKS s.r.o.
Ludvíkova 1351/16
716 00 Ostrava Radvanice

rozpočet: +420 725 503 499
projektant: +420 721 242 299
e-mail: info@workoutclub.cz
www.workoutclub.cz

PROJEKTOVAL	Bc. Ondřej Koneš	
KRESLIL	Bc. Tomáš Maxner	
MEDIUM PRO	DATUM	
	MĚŘÍTKO	1:50
ZÁKLADY	FORMÁT	1xA4
	Č.V.	2