


DETAIL 01

ZATEPLENÍ SOKLU SE ZATAŽENÍM POD TERÉN

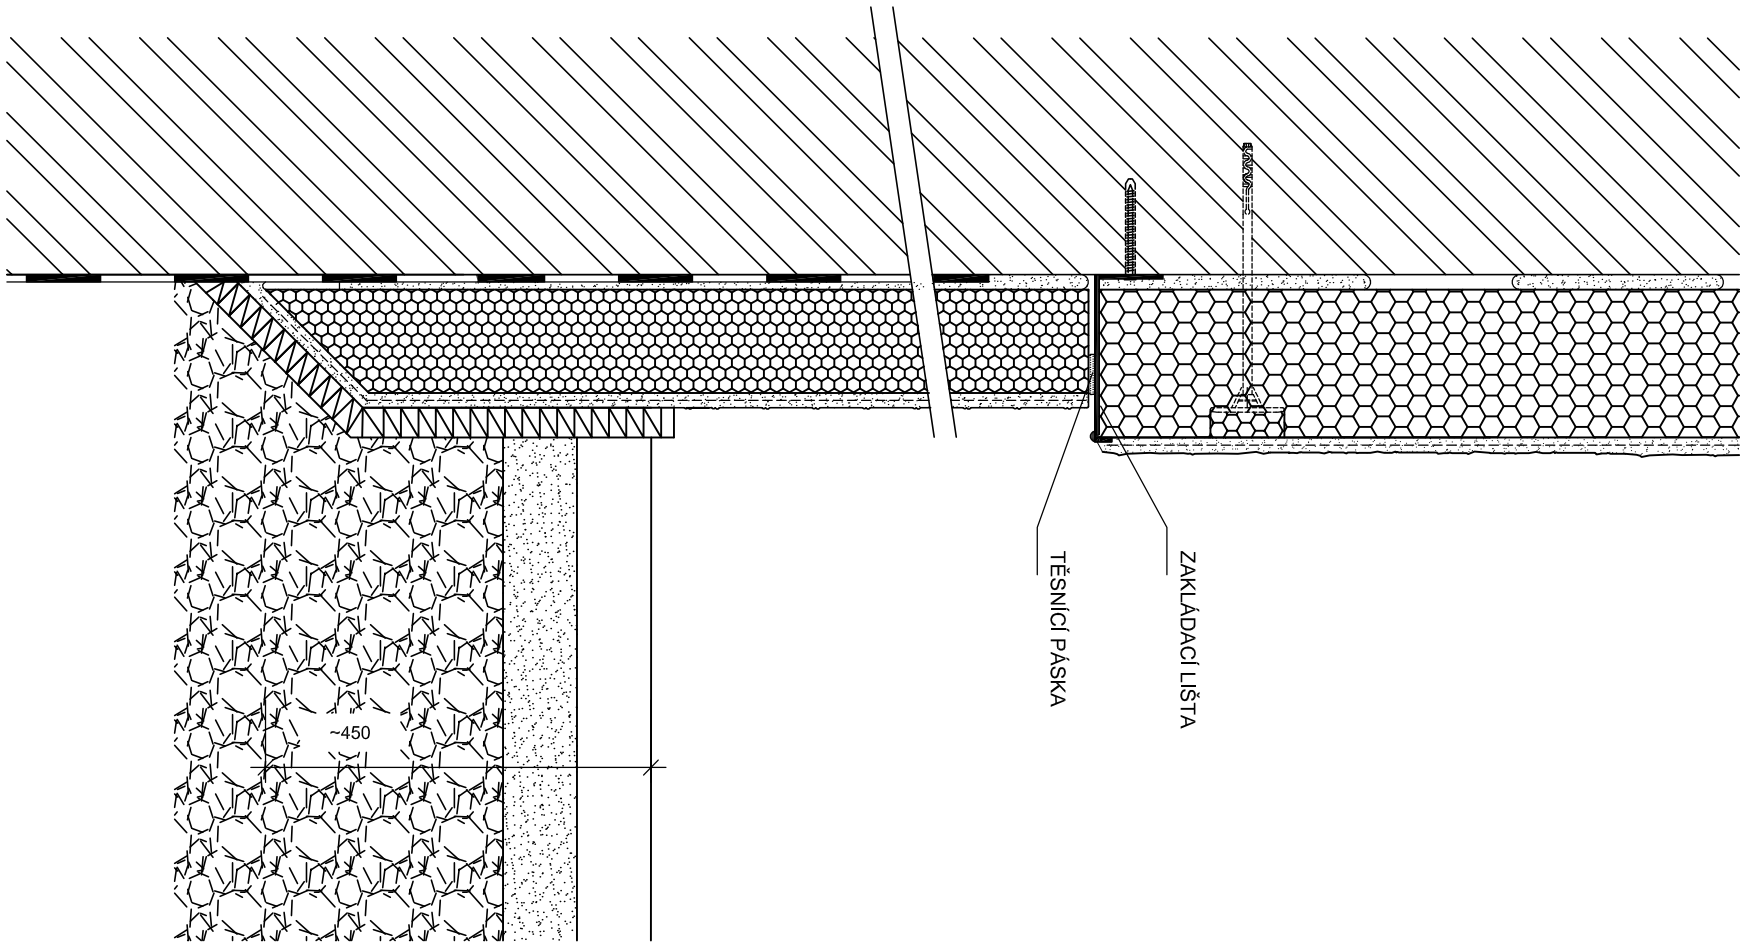

DETAIL 02

DETAIL ZATEPLENÍ OSTĚNÍ A PARAPETU OKNA

