POHLED P1
JESLE

POHLED P1
HOSPODÁŘSKÁ BUDOVA

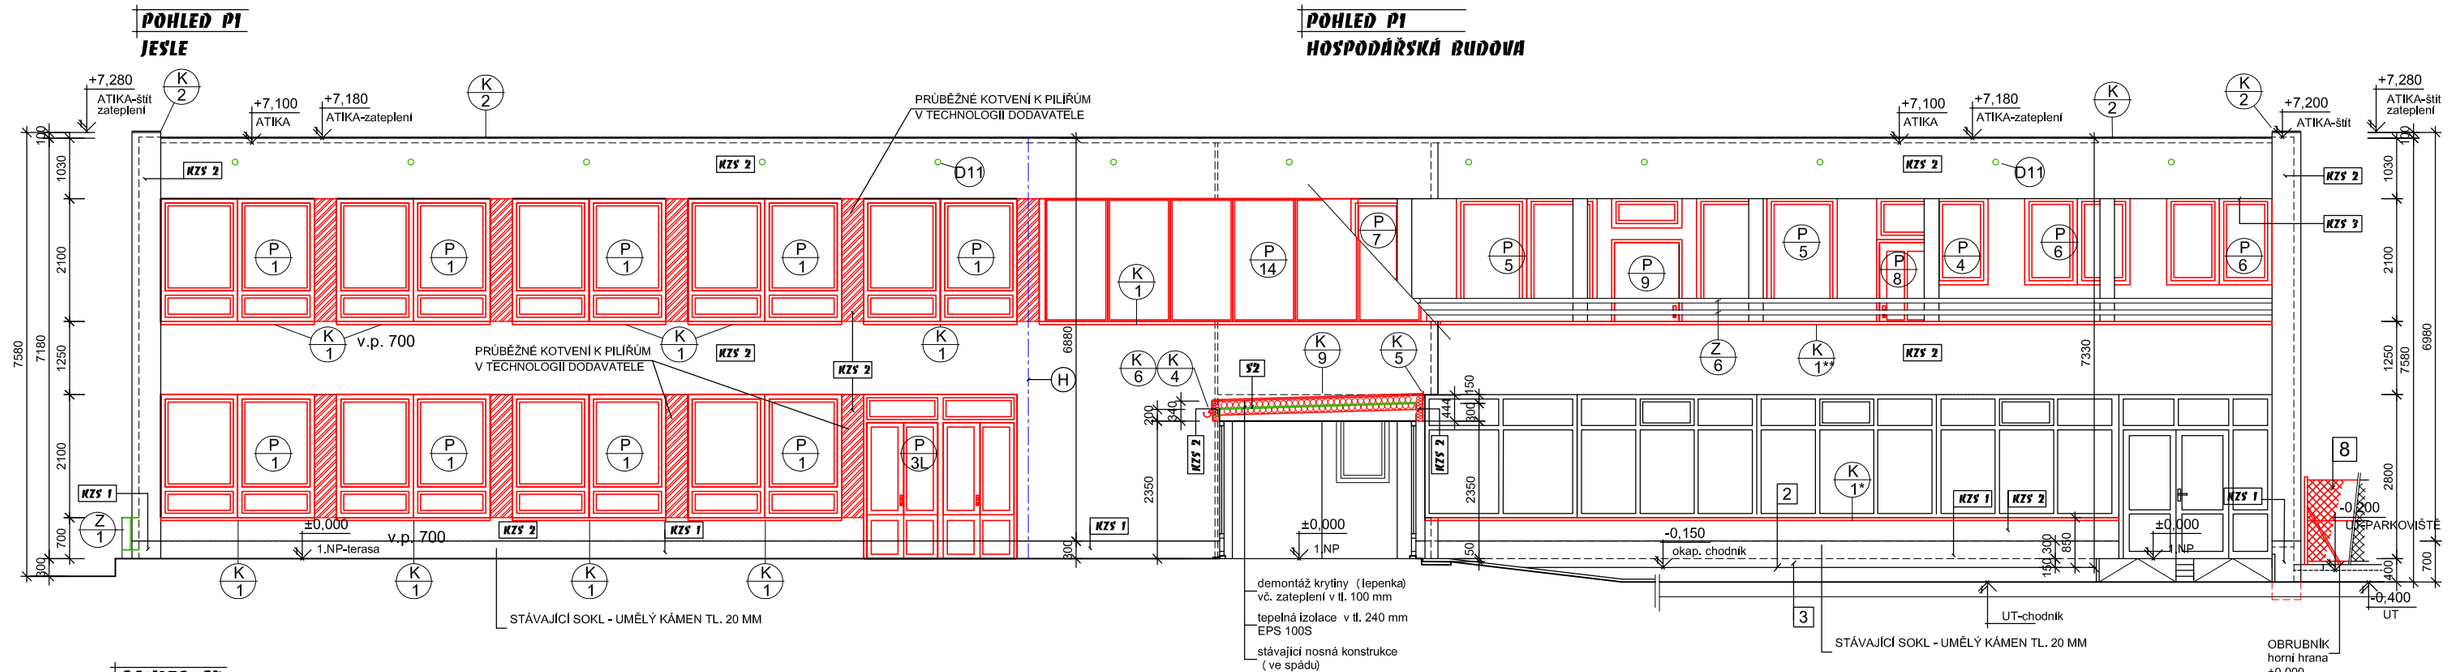

POHLED P2
HOSPODÁŘSKÁ BUDOVA

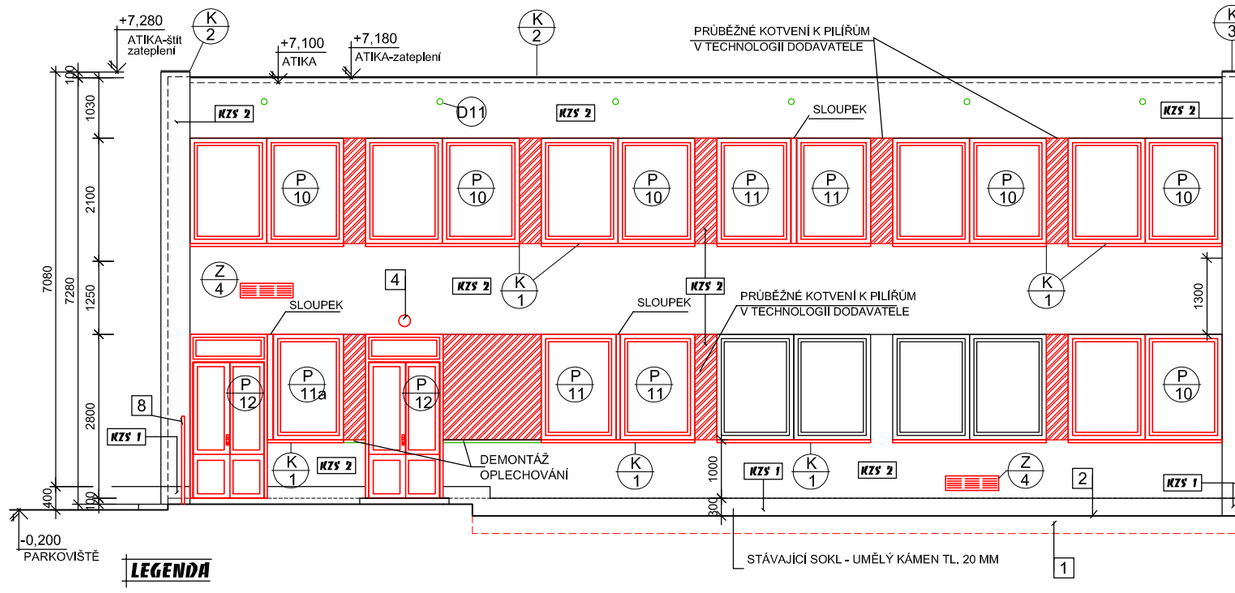

POHLED P2
JESLE

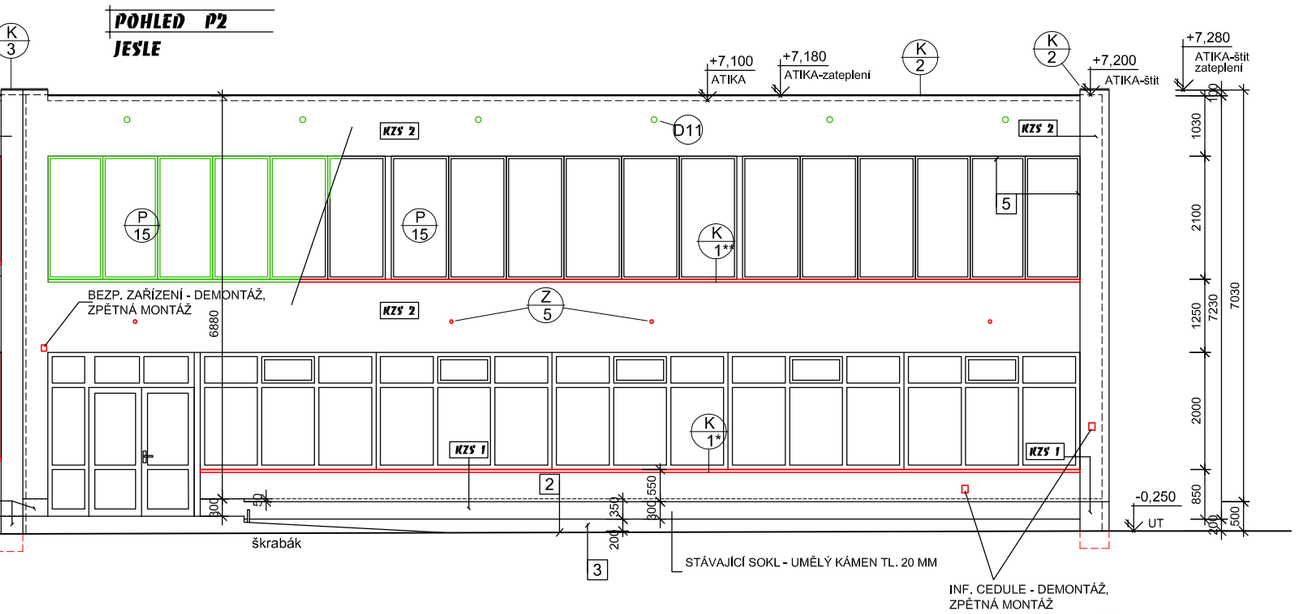

LEGENDA

STÁVAJÍCÍ KONSTRUKCE

DOZDÍVKY Z TVÁRNIC z autoklávového pórobetonu kategorie I 250x249x599 tl.250mm
fasádní omítka určená pro pórobeton (paropropustné a vodoodpudivé) se silik. nátěrem

HROMOSVOD - VIZ SAMOSTATNÁ ČÁST PD

(P) VÝPLNĚ OTVORŮ PLASTOVÉ

(K) KLEMPÍŘSKÉ VÝROBKY - POPLAST.PLECH, VIZ VÝPIS VÝROBKŮ

(Z) ZÁMEČNICKÉ VÝROBKY

(H) HROMOSVOD

LEGENDA MATERIÁLU :

STÁVAJÍCÍ KONSTRUKCE - obvodové zdivo podélné z pórobetonu v tl. 300 mm,
zdivo štítů z CDM tl. 375 mm, parapetní zdivo z plynosilikátových tvárnic tl. 250 mm,
obvodové pilíře z prostého betonu

KZS VNĚJŠÍ CERTIFIKOVANÝ KONTAKTNÍ ZATEPLOVACÍ SYSTÉM (VKZS-ETICS)
provádění dle předepsané technologie výrobce, musí splňovat kvalitativní třídu "A", podle kritérií
vydaných TP CZB 05-2007 (soklové lišty, rohové profily, okenní začišťovací lišty, průběžná dilatace SK PVC...)
navržené hmoždiny šroubovací se zápustnou montáží s nulovým bodovým prostupem tepla
příprava podkladu - viz. Technická zpráva

KZS 1 Sokl
tep. izolace XPS 30 tl.100 mm - 300 mm nad upravený terén
zateplení z extr. polystyrenu zataženo 300 mm pod terén a 300 mm nad upravený terén
v místě teras a zpevněných ploch bude zateplovací systém založen nad upravený terén
povrchová úprava mozaiková omítka středně zrnná
viz. Technická zpráva

KZS 2 Fasáda
tep. izolace tl.120 mm, ostění a nadpraží oken tl. 40 mm
fas. polystyren EPS 70 F - založení 300mm nad UT po atiku střechy
povrchová úprava silikonsilikátová zatíraná omítka, zrno 2 mm
příprava podkladu viz. Technická zpráva "

KZS 3 Podhledy
tep. izolace z min. vlny tl. 60 mm TR 15kPa
povrchová úprava silikonsilikátová zatíraná omítka, zrno 2 mm

1 ZATAŽENÍ ZATEPLENÍ POD ÚROVEŇ TERÉNU 300 MM
- ROZEBRÁNÍ OKAPOVÉHO CHODNÍKU BETON. DL. 500/500 MM - CELK. DL. 79 M
- PROVEDENÍ ODKOPU Š. 600 MM, DL. 46 M, HL. 400mm
- VYROVNÁNÍ PODKLADU, PŘÍP. PROVEDENÍ ODBORNÝCH VYSPRÁVEK
- PROVEDENÍ ZATEPLENÍ XPS
- OCHRANA IZOLANTU NOPOVOU FOLÍÍ

2 OKAPOVÝ CHODNÍK
- NOVĚ POLOŽENA BETON. DLAŽBA 500/500/50 DO STRUSKOPÍSKOVÉHO LOŽE S VYSPÁDOVÁNÍM OD BUDOVY - CELK. DL. 79 M
2.1 Z TOHO ZPĚTNĚ POLOŽENA PŮVODNÍ DLAŽBA - 14,5 M

3 OZUB V MÍSTĚ SOKLU - UMĚLÝ KÁMEN
- OKLEPÁNÍ NESOUDRŽNÝCH ČÁSTÍ , VYROVNÁNÍ PODKLADU JÁDROVOU OMÍTKOU,
POVRCHOVÁ ÚPRAVA MARMOLIT (VIZ KZS1)
ROZM. 200/200 MM - DL. 15 M
ROZM. 100/150 MM - DL. 13,5 M

4 MONTÁŽ NOVÉHO VENK. PŘÍSAZENÉHO SVÍTIDLA - CELK. 4 KS

5 FASÁDNÍ OMÍTKA - VIZ ZATEPLENÍ VČ. PERLINKY S TMELEM,
OSTĚNÍ, VNITŘNÍ PARAPETNÍ ZDIVO TERAS
VNITŘNÍ PARAPET SE NEOPATŘUJE FASÁDNÍ OMÍTKOU

8 OC. KONSTRUKCE OPLOCENÍ NAVAZUJÍCÍ NA FASÁDU (P3 ŠTÍT) BUDE V ROZSAHU
1 POLE A 1 SLOUPKU UPRAVENO. POSUNUTÍ SLOUPKU SI VYŽÁDÁ NOVOU ZÁKLADOVOU
BET. PATKU 400/400/900 MM Z BETONU C 20/25 (V PŘÍPADĚ, ŽE NEPŮJDE VYUŽÍT
STÁVAJÍCÍ APATKU PRO UKOTVENÍ SLOUPKU) A ÚPRAVU PLETIVA.

(D11) demontáž mřížek odvětrání střechy (atika) - 24 ks

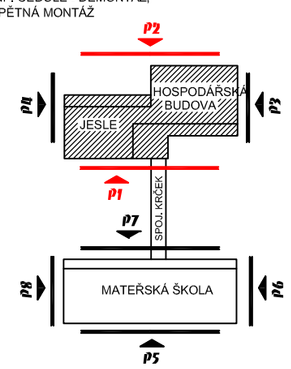

Zodp. projektant: Ing. Miroslav Pytel	Vypracoval: Ing. Vlasta Vargová	Kreslil: Šárka Hrbková	Wamp in
Investor	SMO MOb Ostrava - Jih, Horní 3, Ostrava - Hrabůvka		
Akce	ZATEPLENÍ A VÝMĚNA OKEN NA MŠ MITUŠOVA 6 HOSPODÁŘSKÁ BUDOVA A JESLE	Stupeň	DSP
		Datum	6/2016
Místo stavby	Mitušova 1126/6, Ostrava - Hrabůvka	Zak. číslo	XII/2015, XVIII/2016
Část	D.1.1 ARCHITEKTONICKO STAVEBNÍ ŘEŠENÍ	Měřítko: 1:100	Číslo výkresu: 08
Obsah	POHLED P1, POHLED P2		