



PŮDORYS 2.NP
JESLE A HOSPODÁŘSKÁ BUDOVA

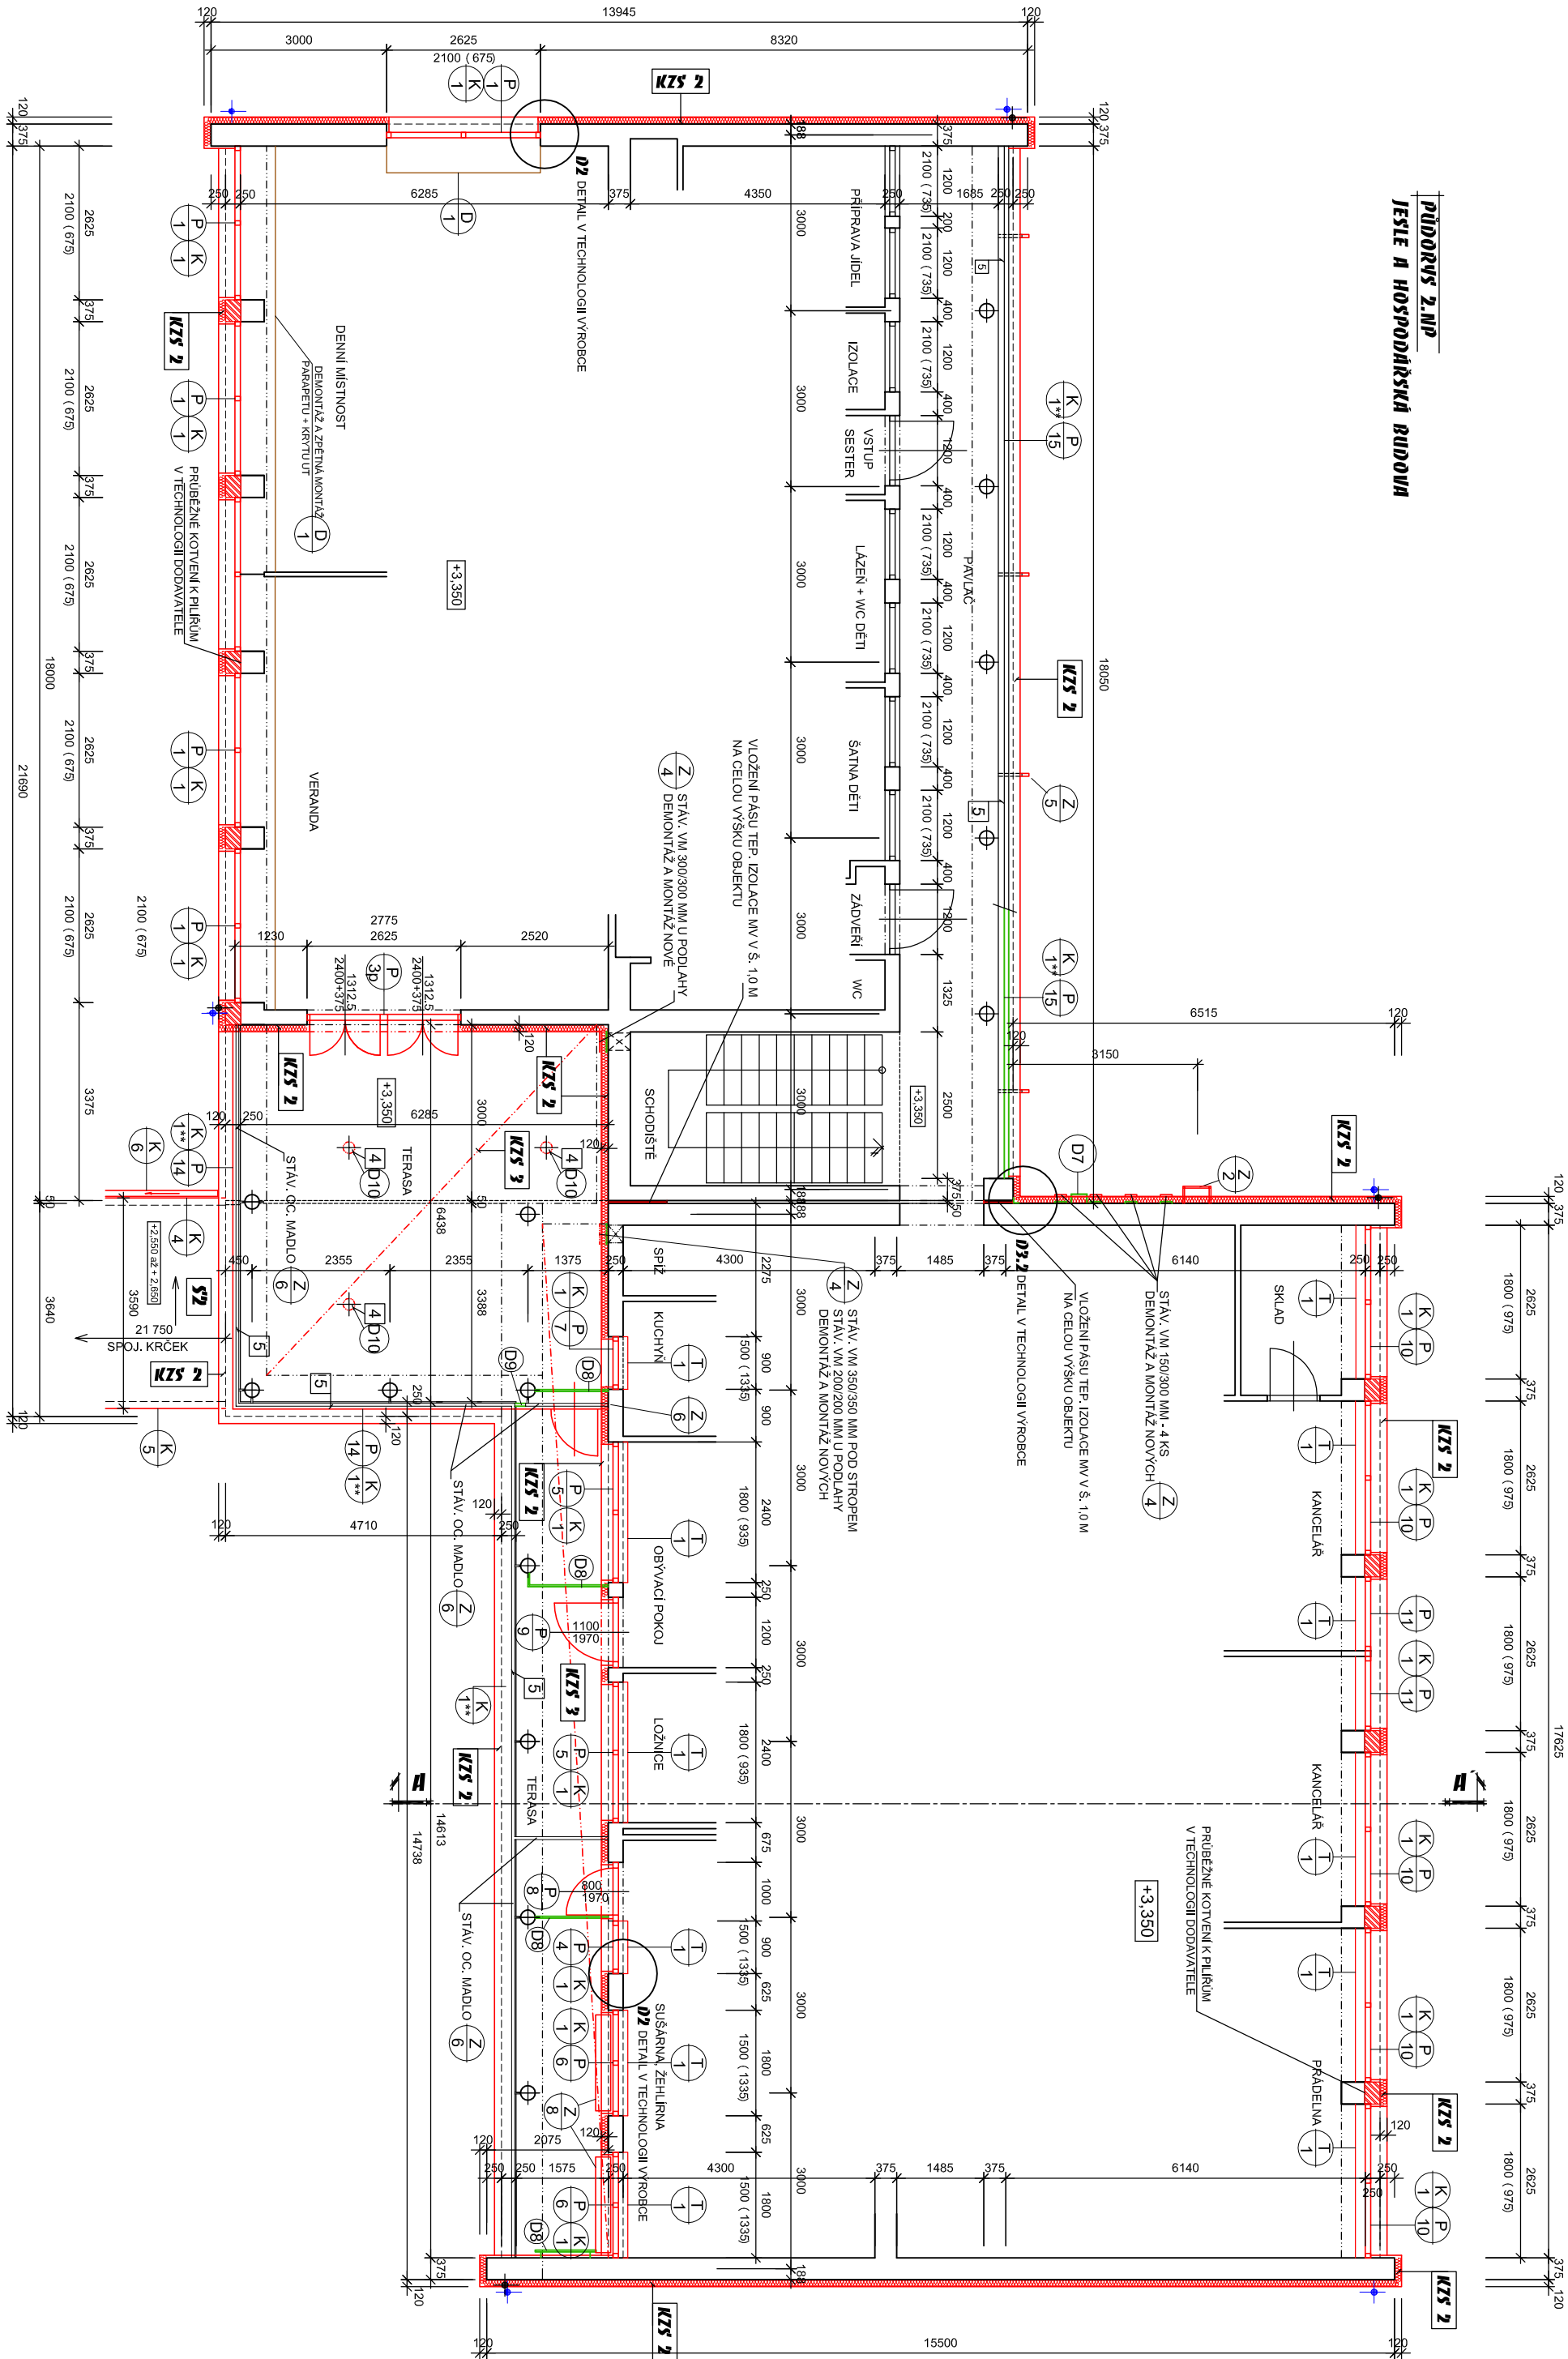

- DEMONTÁŽE**
- D1) demontáž stávajících okeních výplní
 - D2) demontáž stávajících okeních výplní
 - D3) demontáž hmotových mezokeních výplní tl. 100mm
 - D4) demontáž stávajících venkovních parapetů oken
 - D5) demontáž stávajících vnitřních parapetů oken
 - D6) demontáž a zpětná montáž parapetů s krytem radiátoru

- D7) demontáž sloupce 12 ks - výstup na střechu
 - D8) demontáž oc. svislých - 4 ks
 - D9) v místě zastavení zkrácení madla o cca 300 mm viz Z16
 - D10) demontáž 4 ks vlnitostu
 - D11) demontáž venkovních přisazených svítilen celk. 4 ks!
- demontáž stávajících větracích mřížek viz Z14

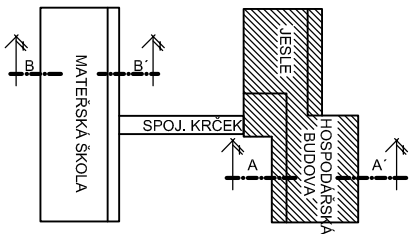

LEGENDA MATERIÁLŮ :

STÁVAJÍCÍ KONSTRUKCE - obvodové zděno podlaží z porcelánu v tl. 300 mm, zdivo stlu z CDM tl. 375 mm, parapetní zdivo z plynosilikátových tvárnice tl. 250 mm, obvodové pilře z proslého betonu

VNEJŠÍ CERTIFIKOVANÝ KONTAKTNÍ ZATEPLOVACÍ SYSTÉM (VKS-ETICS) provádění dle předepsané technologie výroba, musí splňovat kvalitativní třídu "A" podle kritérií vydaných TP CZ8 05-2007 (soklové řišty, rohové profily, okenní zatečlovací řišty, průběžná dilatace SK PVC...) navržené mezidílny stoulovací se zápisnou montáží s nulovým bodovým prostupem tepla příprava podkladu - viz. Technická zpráva

Fasáda

KZS 2 tep. izolace tl. 120 mm, osění a nadpraží oken tl. 40 mm fas. polystyren EPS 70 F - zaběžen 300mm nad UT pro sálku střechy povrchová úprava silikonsilikátová zatřítaná omítka, zrn 2 mm příprava podkladu viz. Technická zpráva "

KZS 3 Podhledy tep. izolace z mla, vlny tl. 60 mm TR 15KPa povrchová úprava silikonsilikátová zatřítaná omítka, zrn 2 mm

4 MONTÁŽ NOVÉHO VENK. PŘÍRAZENÉHO SVÍTIDLA - CELK. 4KS


5 FASÁDNÍ OMÍTKA - VIZ ZATEPLENÍ VČ. PERLITNÝ S TMELEM, OSĚNÍ Vnitřní PARAPETNÍ ZDVO TERAS Vnitřní PARAPET SE NEOPATŘUJE FASÁDNÍ OMÍTKOU

LEGENDA

STÁVAJÍCÍ KONSTRUKCE

DOZDÍVKY Z TVÁŘNIC Ytong P4-500 250x24x659 tl.250mm

číslená omítka určená pro potěr (paropropustné a vodoodpudivé) se silik. nátěrem

Zodp. projektant:		Vypracoval:		Kreslil:		
Ing. Miroslav Pytl		Ing. Vlasta Vargová		Šárka Hrbková		
Investor		SMO MOB Ostrava - Jih, Horní 3, Ostrava - Hrabůvka				
Akce		ZATEPLENÍ A VÝMĚNA OKEN NA MŠ MITUŠOVA 6 HOSPODÁŘSKÁ BUDOVA A JESLE		Stupeň		
Místo stavby		Mitúšova 1126/6, Ostrava - Hrabůvka		Datum		
Část		D.1.1 ARCHITEKTONICKO STAVEBNÍ ŘEŠENÍ		Zak. číslo		
Obsah		PŮDORYS 2.NP - HOSP. BUDOVA, JESLE		XII/2015, XVIII/2016		
		Měřítko:		Číslo výkresu:		
		1:100		02		