


PUDORYS 1.NP

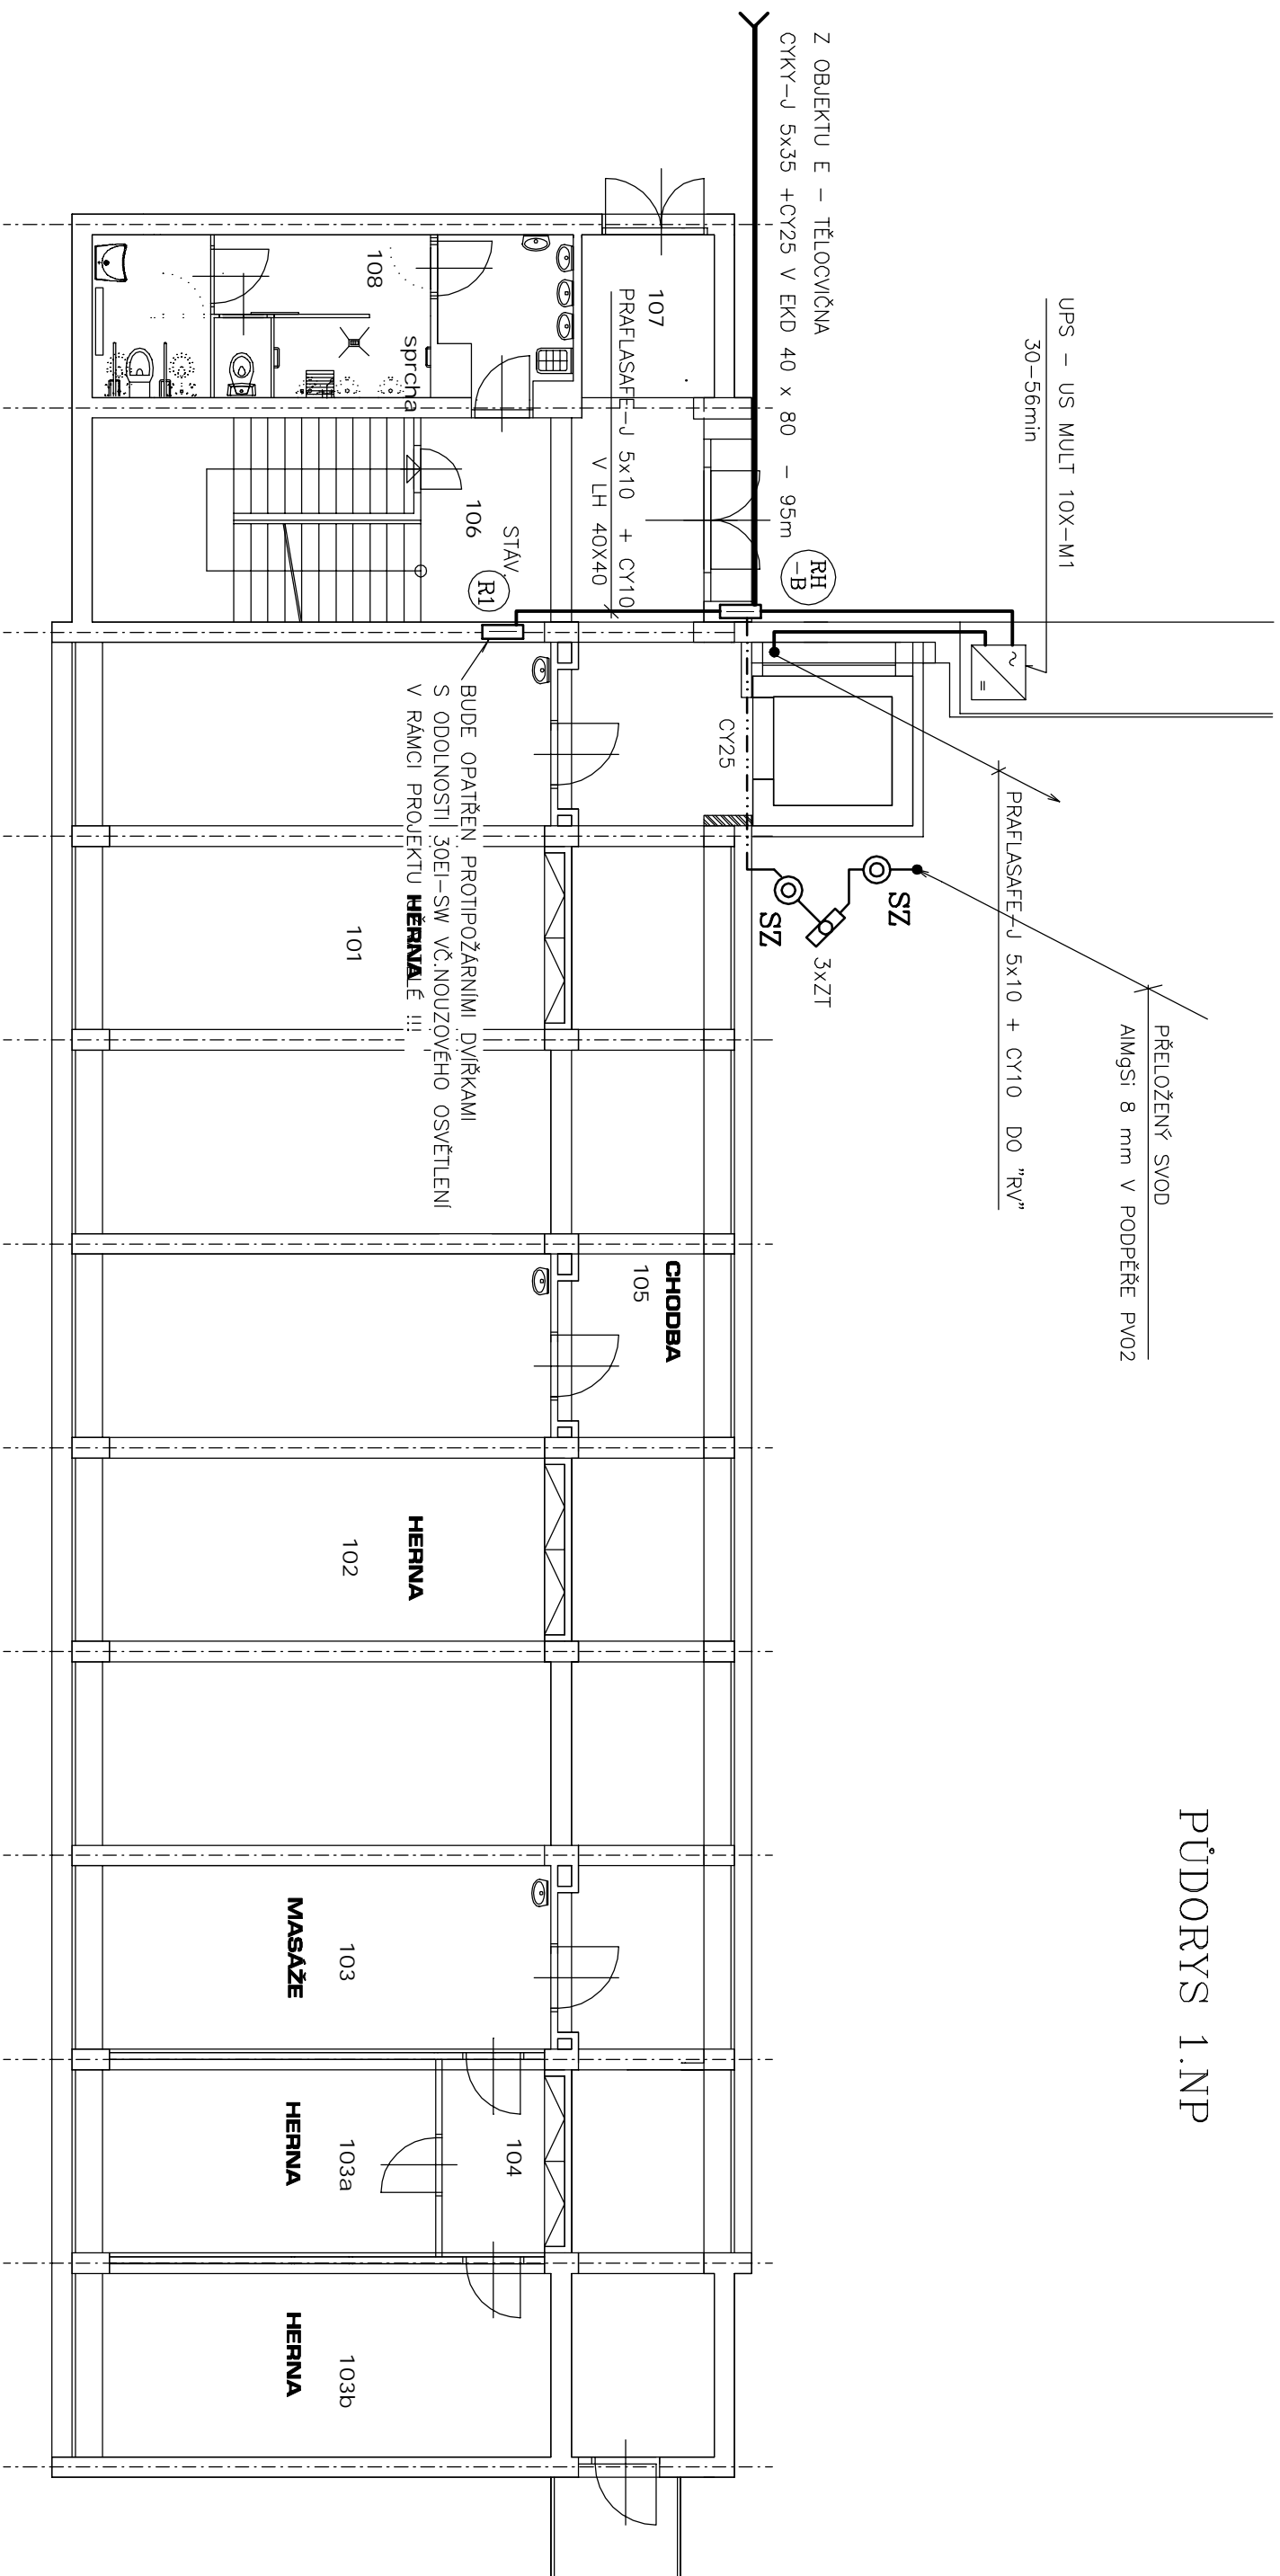

M.Č.	NÁZEV MÍSTNOSTI	M2
101	HERNA	56,76
102	HERNA	56,76
103	MASAŽE	18,20
103a	HERNA	13,60
103b	HERNA	18,50
104	CHODBA	4,25
105	CHODBA	65,60
106	SCHODIŠTĚ	27,0
107	PŘEDSÍN WC	4,65
108	WC + WC TP + SPRCHA	16,28

LEGENDA MISTNOSTI

POZNÁMKA:

INSTALACE JE PROVEDENA KABELY CYKLO, CYKY V OMIŤCE, LIŠTĚ.

HLAVNÍ TRASY JSOU VE ŽLABU EKD 40x40, EKD 80x40

PŘESNÉ ROZMÍSTĚNÍ EL. VÝVODŮ UPŘESNIT DLE POŽADAVKŮ UŽIVATELŮ!

STAVBA	ČMELAČEK – DENNÍ STACIONÁŘ MJR. NOVÁKA 34, OSTRAVA HRABŮVKA VYBUDOVÁNÍ VÝTAHU A BEZBARIER. WC		
OKRES: OSTRAVA	OBEC: OSTRAVA HRABŮVKA		
INVESTOR: ČMELAČEK PÁSKOV			
VYPRACOVAL	ODP. PROJ. PROFESÉ	KONTROLOVAL	ODP. PROJ. STAVBY
JIŘÍ GRENDYSA		JIŘÍ GRENDYSA	
JIRÍ GRENDYSA ELEKTROPROJEKCE STAROBĚLSKÁ 56,703 30 OSTRAVA – ZÁŘEH TEL/FAX: 602462324 IČO: 22934632			
FORMÁT	2A4		
DATUM	DUBEN 2016		
STUPEŇ			
MĚŘÍTKO			
ZAK.ČÍSLO			
ARCH. ČÍSLO	Č. VYKRESU		
Dl. 4c-2			