


PŮDORYS 2.NP

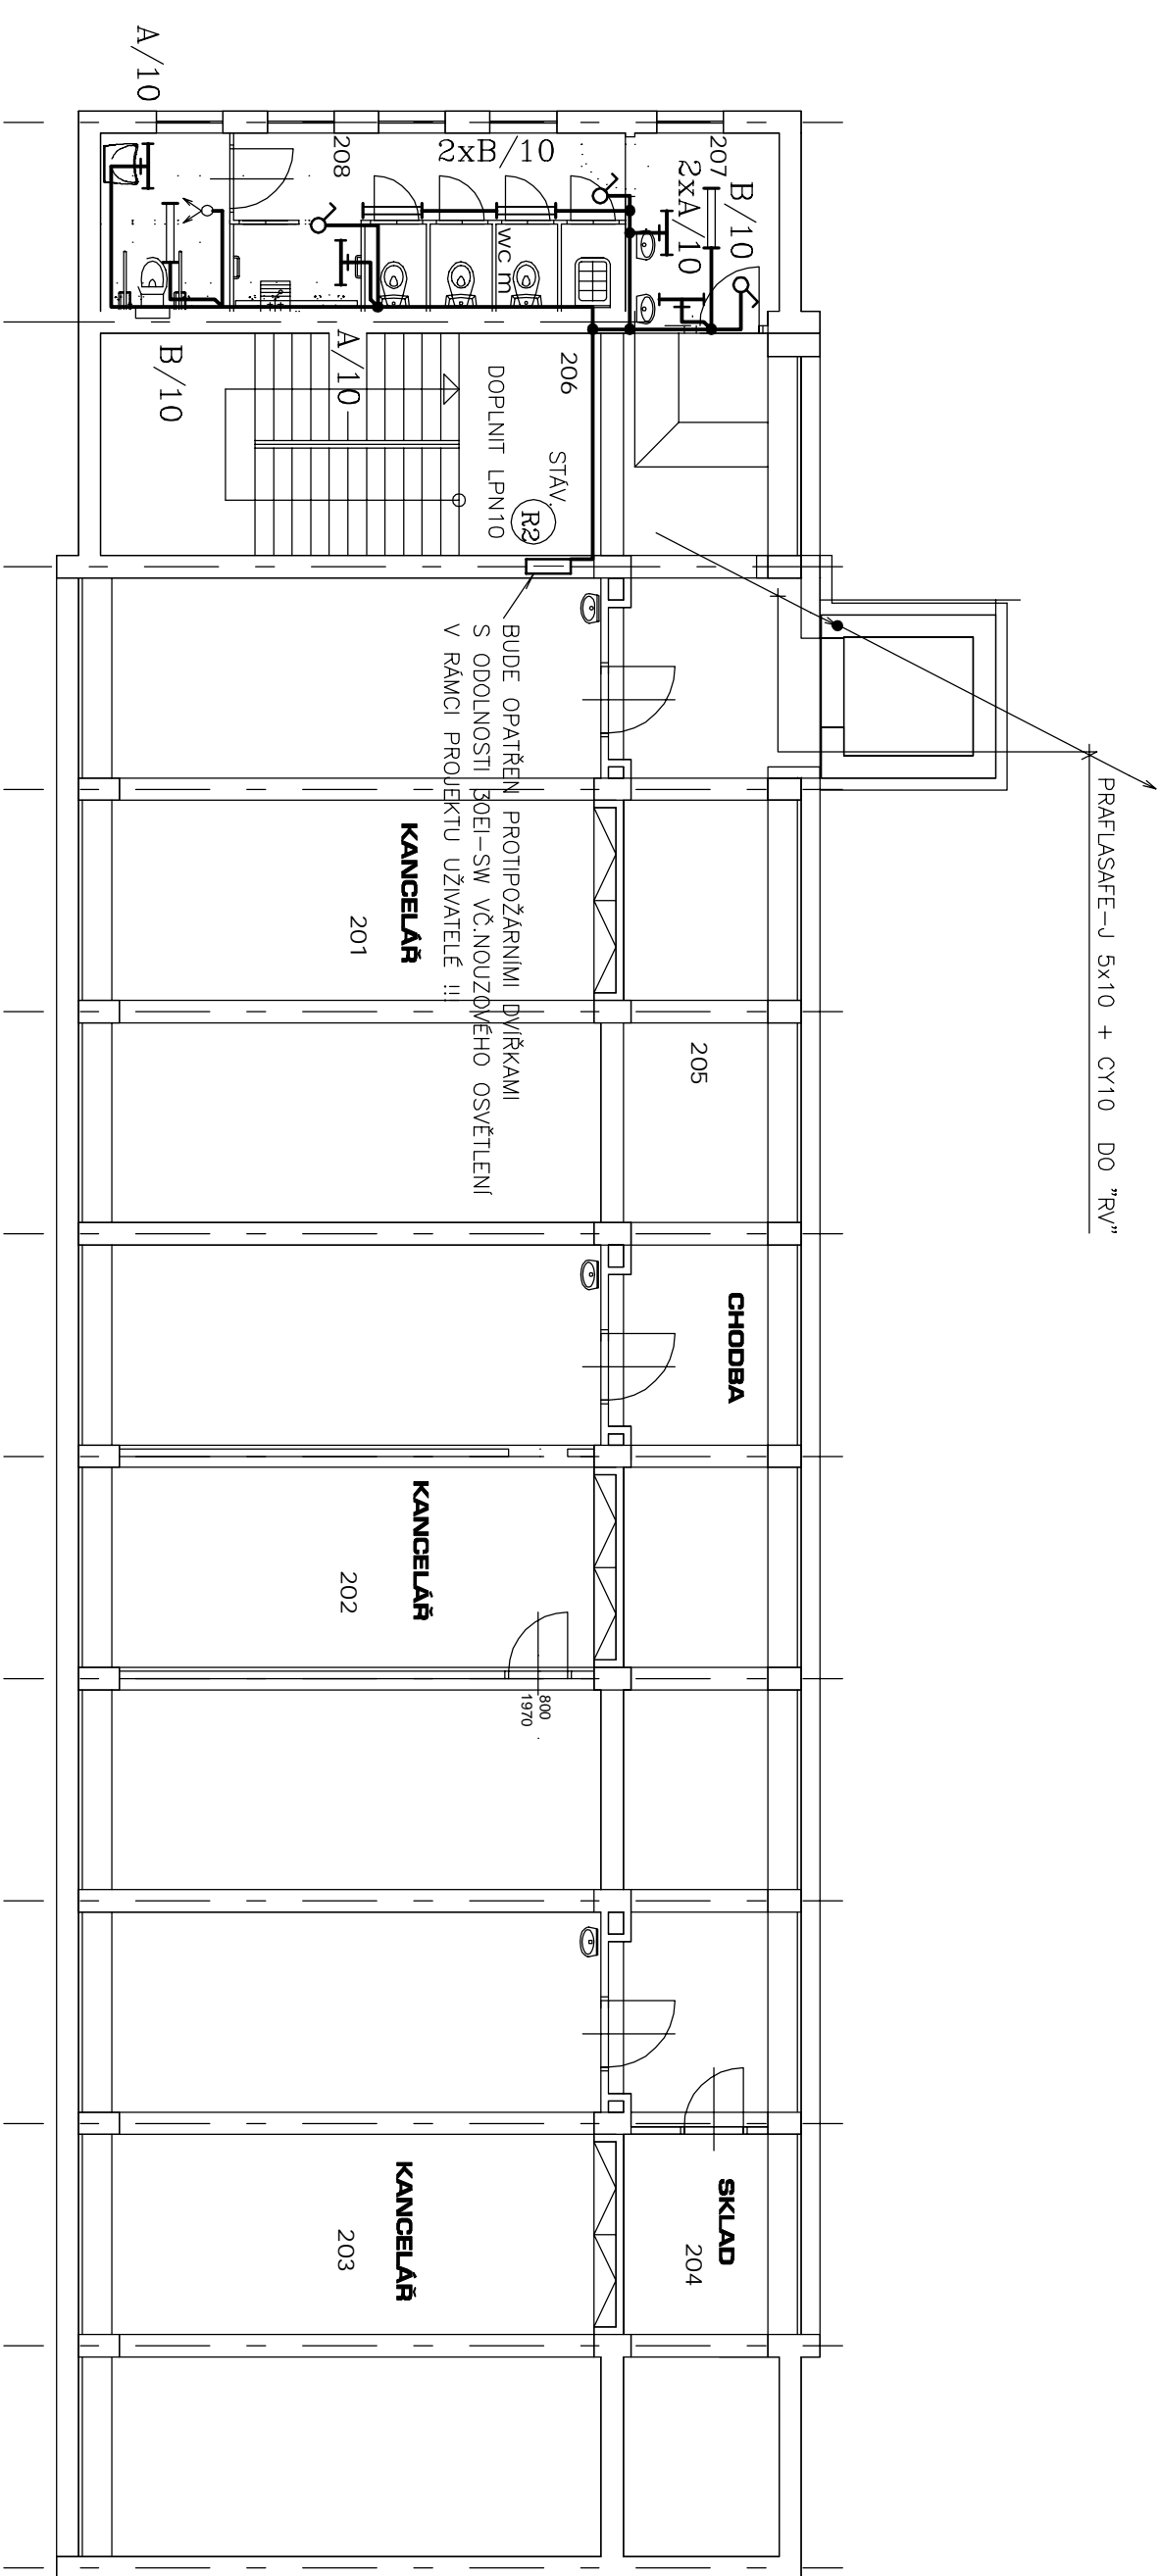

LEGENDA MÍSTNOSTI

M.Č.	NÁZEV MÍSTNOSTI	M2
201	KANCELAŘ	56,76
202	KANCELAŘ	56,76
203	KANCELAŘ	56,76
204	SKLAD	5,70
205	CHODBA	49,4
206	SCHODIŠTĚ	27,0
207	PŘEDSIŇ WC	4,65
208	WC	16,28

POZNÁMKA:

INSTALACE JE PROVEDENA KABELY CYKLO, CYKY V OMITCE !
A – SVÍTLIDLO ZÁŘÍVKOVÉ PLASTOVÉ S VYPÍNAČEM 1x14W IP44
B – SVÍTLIDLO ZÁŘÍVKOVÉ STROPNÍ 2x36W IP20

VYPRACOVAL	ODP.:PROJ.PROFESE	KONTROLOVAL	ODP.:PROJ.STAVBY	<div>JIRÍ GENDYSA</div> <div>ELEKTROPROJEKCE</div> <div>SMRBEJSKÁ 56,700 30 OSTRAVA-ZBŘEH</div> <div>TEL./FAX: 603462324 IČO: 22944852</div>
JIRÍ GENDYSA		JIRÍ GENDYSA		
OKRES: OSTRAVA				
INVESTOR: ČMELAČEK PASKOV				
OBEČ: OSTRAVA HRABŮVKA				
STAVBA				<div>FORMÁT</div> <div>2A4</div> <div>DATUM</div> <div>DUBEN 2016</div> <div>STUPEŇ</div> <div></div> <div>MĚŘÍTKO</div> <div></div> <div>ZAK.ČÍSLO</div> <div>ARCH. ČÍSLO</div> <div>Č.YKRESU</div> <div>D1.4c-3</div>
ČMELAČEK – DENNÍ STACIONAŘ				
MUR. NOVÁKA 34, OSTRAVA HRABŮVKA				
VYBUDOVÁNÍ VÝTAHU A BEZBARIER. WC				
INSTALACE 2.NP				