


PŮDORYS 3.NP

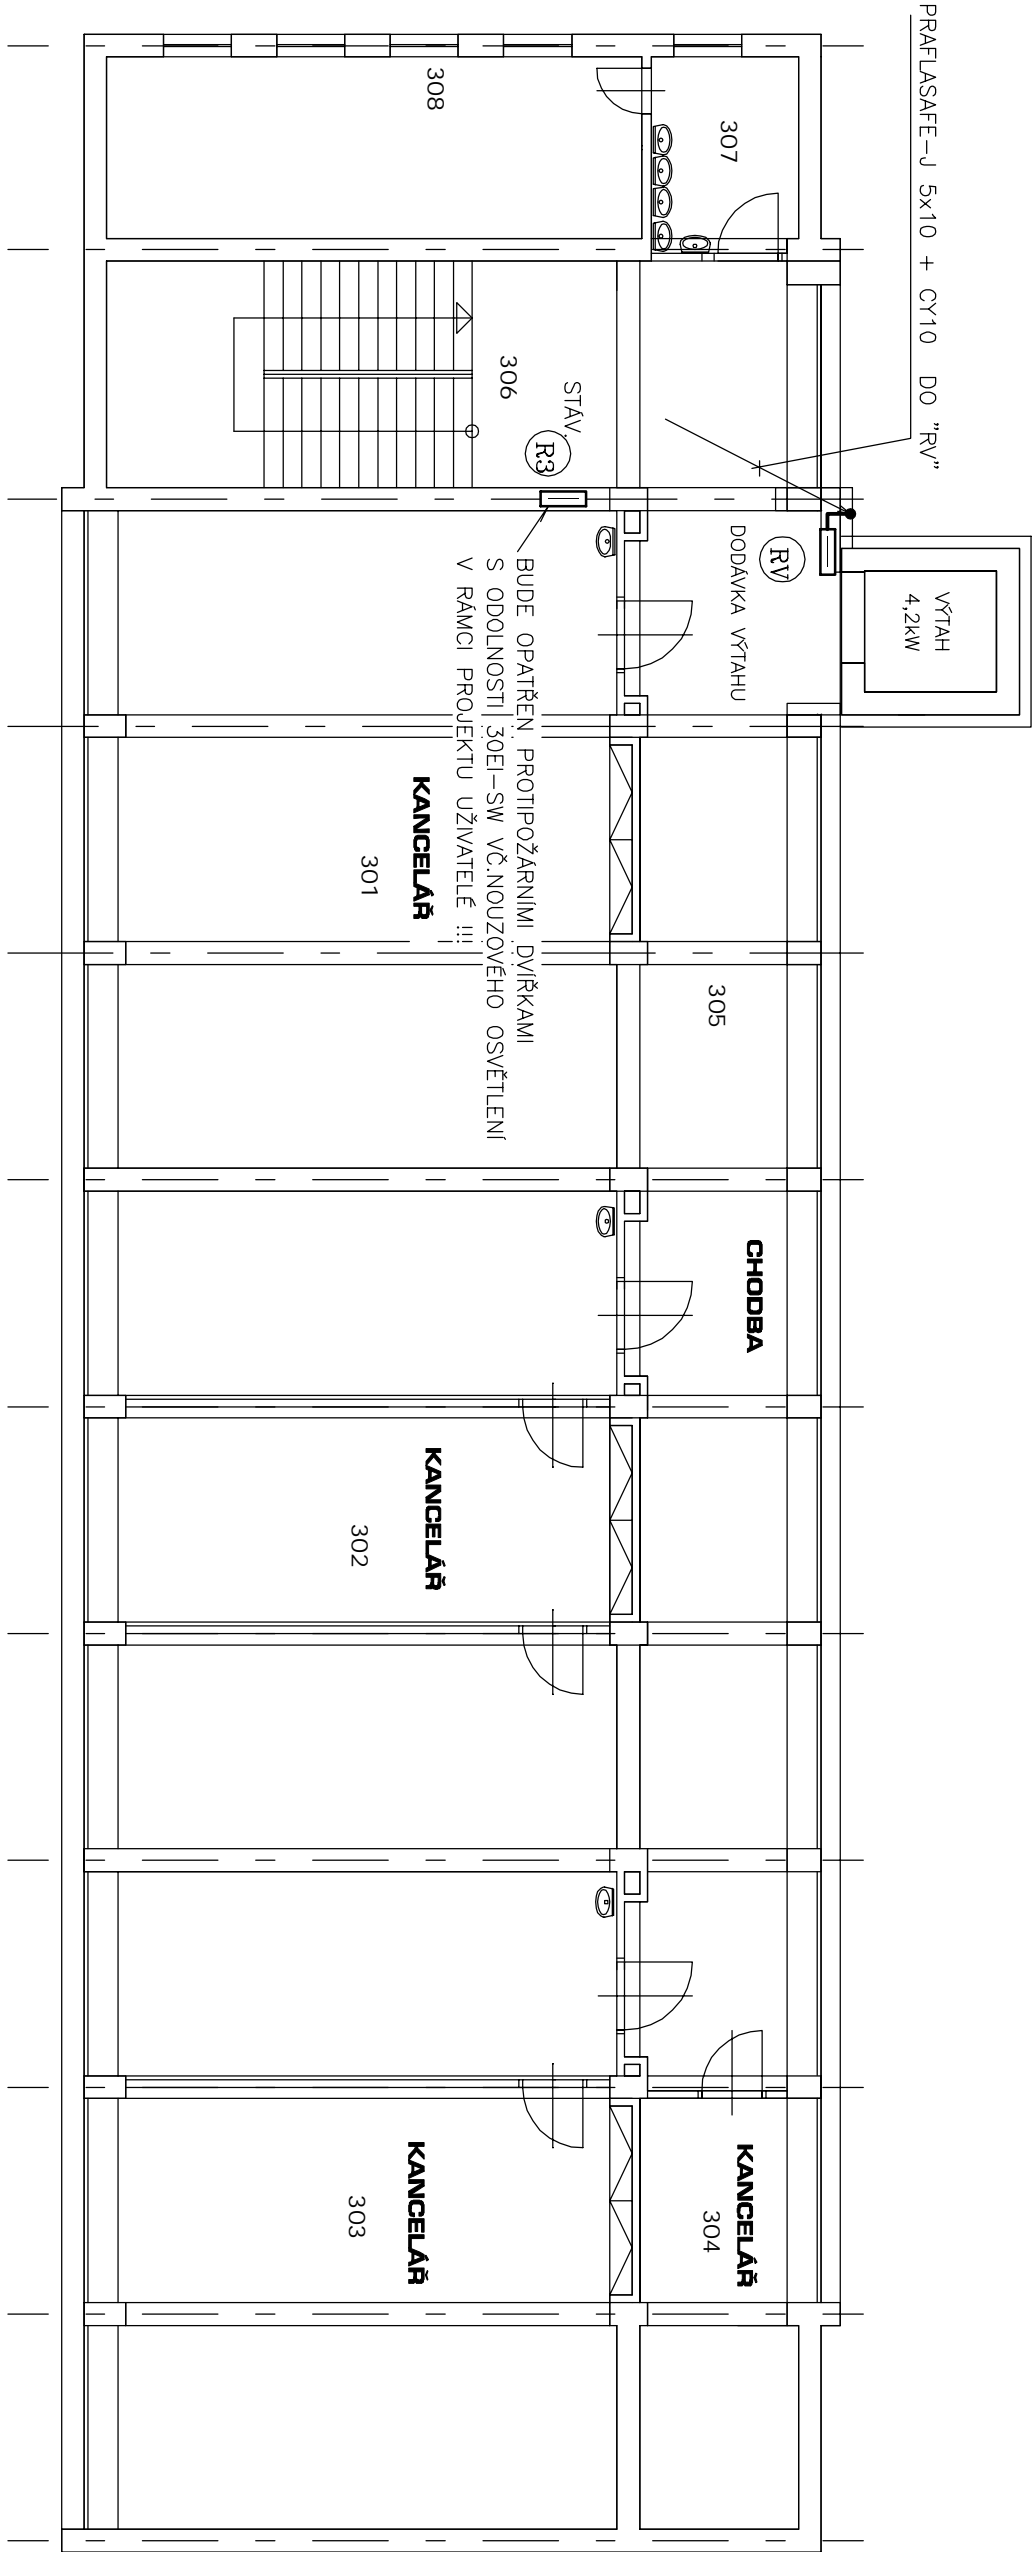

LEGENDA MÍSTNOSTI

M.Č.	NÁZEV MÍSTNOSTI	M2
301	KANCELÁŘ	56,76
302	KANCELÁŘ	56,76
303	KANCELÁŘ	56,76
304	KANCELÁŘ	5,70
305	CHODBA	49,4
306	SCHODIŠTĚ	27,0
307	PŘEDSÍŇ WC	4,65
308	WC	16,28

POZNÁMKA:

INSTALACE JE PROVEDENA KABELY CYKLO, CYKY V OMTICE !

VYPRACOVAL	ODP.PROJ.PROFESE	KONTROLOVAL	ODP.PROJ.STAVBY	<div>JIŘÍ GREN DYSA</div> <div>ELEKTROPROJEKCE</div> <div>STRAŽEBSKÁ 56,700 30 OSTRAVA – ZÁŘEČI</div> <div>TEL./FAX: 603462524 IČO: 22884652</div>	
JIŘÍ GREN DYSA		JIŘÍ GREN DYSA			
OKRES: OSTRAVA			OBC: OSTRAVA HRABŮVKA		
INVESTOR: ČMELAČEK PASKOV					
STAVBA					
ČMELAČEK – DENNÍ STACIONÁŘ					
MJR. NOVÁKA 34, OSTRAVA HRABŮVKA					
VYBUDOVÁNÍ VÝTAHU A BEZBARIER. WC					
INSTALACE 3.NP				FORMÁT	2A4
				DATUM	DUBEN 2016
				STUPĚŇ	
				MĚŘÍTKO	
				ZAK.ČÍSLO	
ARCH. ČÍSLO				Č.VÝKRESU	
				D1.4c-4	