


R1

PLASTOVÁ ROZVODNICE NA POVRCH
VECTOR VP36M
ROZMĚRY 500v x 300š x 160 mm IP65

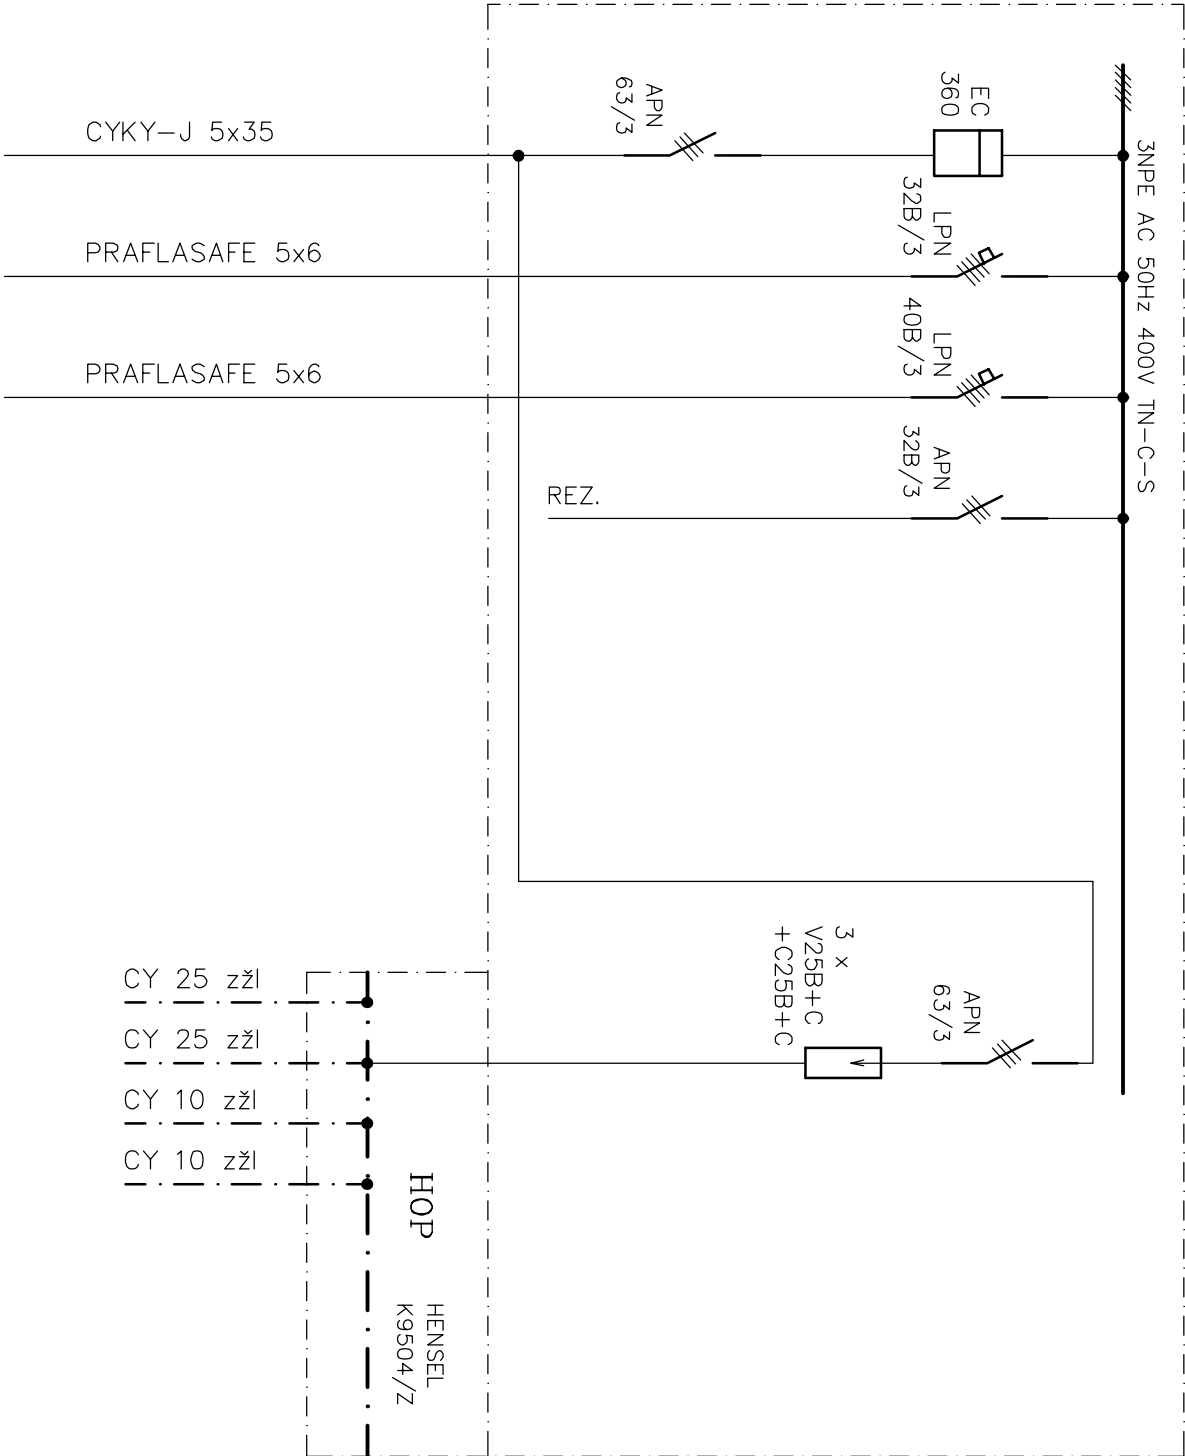

PŘÍVOD Z "RH" – TĚLOCVIČNA

VÝTAH "RV" – 4,2kW

STÁVAJÍCÍ ROZVÁDEČ "R1"

"RH" – TĚLOCVIČNA

HROMOSVOD

ROZVÁDEČ "R1"

ROZVÁDEČ "RV"

VYPRACOVAL	ODP.PROJ.PROFESE	KONTROLOVAL	ODP.PROJ.STAVBY	<div>JIŘÍ GŘENDYSA</div> <div>ELEKTROPROJEKCE</div> <div>STRAŽEBELSKÁ 56,700 30 OSTRAVA – ZÁŘEH</div> <div>TEL/FAX: 602462224 IČO: 22894892</div>		
JIŘÍ GŘENDYSA		JIŘÍ GŘENDYSA				
OKRES: OSTRAVA		OBEC: OSTRAVA HRABŮVKA				
INVESTOR: ČMELAČEK PASKOV						
STAVBA	ČMELAČEK – DENNÍ STACIONÁŘ MJR. NOVÁKA 34, OSTRAVA HRABŮVKA VYBUDOVÁNÍ VÝTAHU A BEZBARIER. WC					
		FORMÁT	Z44			
		DATUM	DUBEN 2016			
		STUPEŇ				
		MĚŘÍTKO				
		ZAK.ČÍSLO				
ROZVADÉČ RH–B			ARCH. ČÍSLO	Č.VÝKRESU	D1.4c–5	