


HLAVNÍ VSTUP
BEZBARIÉROVÝ VSTUP

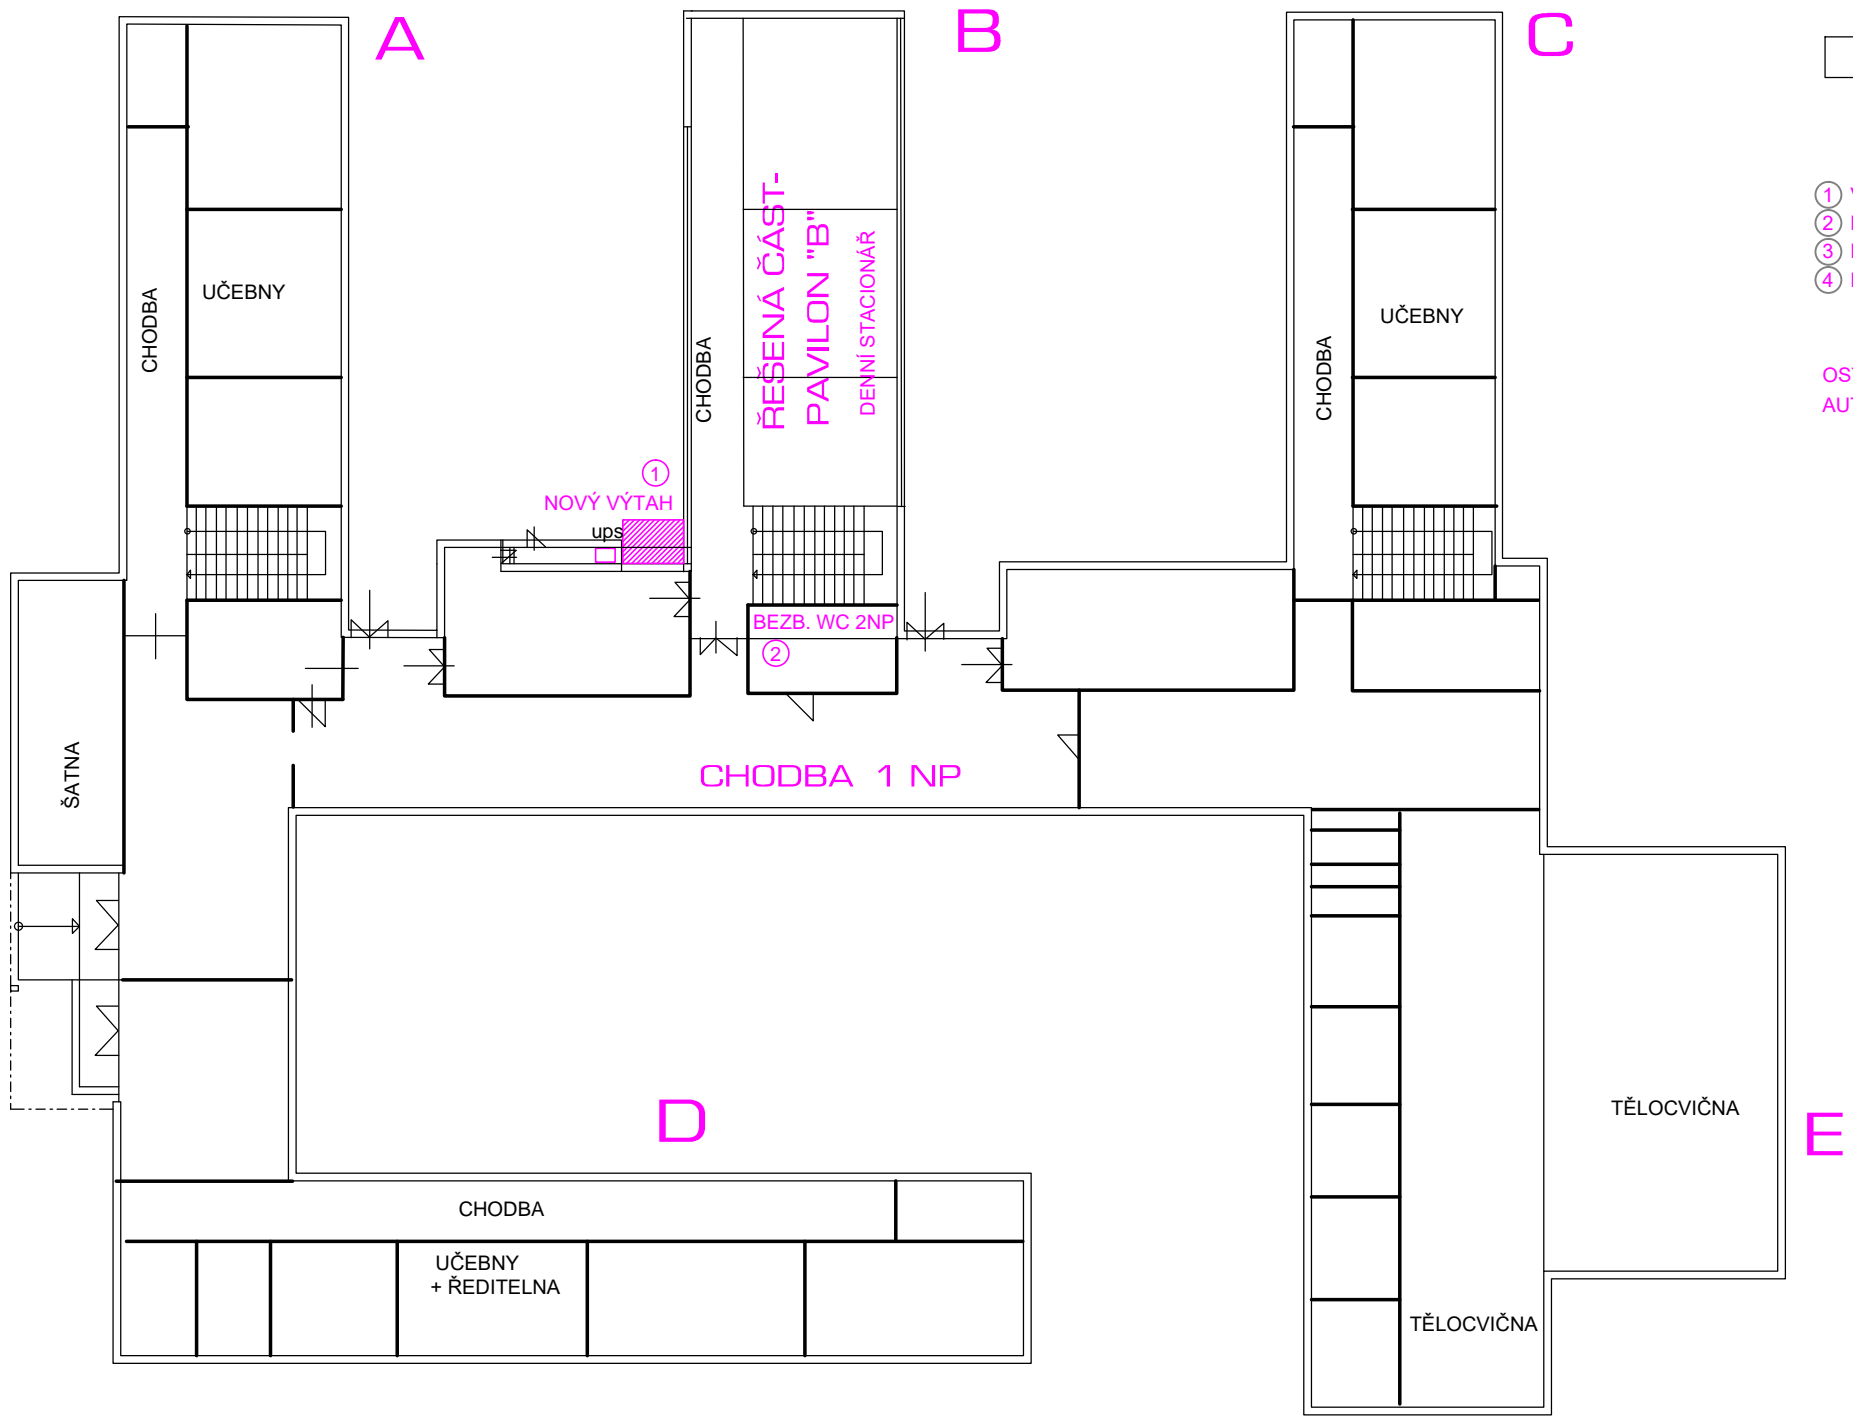


ÚPRAVY :

- ① VÝTAH 1 - 3 NP BEZBARIÉROVÝ + ELEKTROINSTALACE
- ② BEZBARIÉROVÉ WC 2 NP
- ③ POŽÁRNÍ DVEŘE VE 2 NP
- ④ POŽÁRNÍ DVEŘE VE 3 NP

OSTATNÍ ÚPRAVY (VÝMĚNA DVEŘÍ 1 NP, NOUZOVÉ OSVĚTLENÍ
AUTONOMNÍ HLÁSIČE) JSOU ŘEŠENY V JINÉM PROJEKTU

PŮDORYS 1 NP ŠKOLY

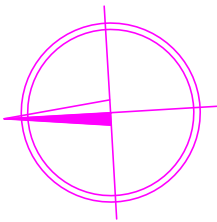

	VYBUDOVÁNÍ VÝTAHU A BEZBAR. WC MJR. NOVÁKA 34, OSTRAVA- HRABŮVKA		
	OBSAH:	CELKOVÝ PŮDORYS 1 NP	ČÍS.VÝKR. 2
	DÍL :	STAV. ČÁST	MĚŘÍTKO:
	INVESTOR :	STATUTÁRNÍ MĚSTO OSTRAVA	-
	GEN. PROJEKTANT :	ING.ARCH.ADAMČÍK MIROSLAV	DATUM:
VYPRACOVAL :		PAVEL HROCH	4/2016